

Misión: "Proporcionar respuestas a las necesidades y expectativas de los santorenzanos y generar un impacto positivo a través de la implementación de políticas de buen gobierno y gerenciamiento transparente y sustentable de los recursos municipales"



Visión "Convertir a San Lorenzo del Campo Grande en una ciudad modelo en cuanto a desarrollo urbanístico social y cultural aplicando los valores éticos y morales para lograr la igualdad de oportunidades apostando la innovación"




ISLA DE PASCUA
BARRIO ESPIRITU
SANTO



CODIGO PLANO
P1

OCTUBRE/2024 RV00

ELABORADO
JUNIOR ANDRES GONZALEZ PERALTA
Ingeniero Civil
Reg. Prof. M.O.P.C. 6028
Jefe de Oficina Técnica

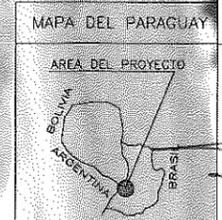

ARROBADO

Ing. Rubén Cabral
Director de Vialidad

Misión: "Proporcionar respuestas a las necesidades y expectativas de los santiorenzanos y generar un impacto positivo a través de la implementación de políticas de buen gobierno y gerenciamiento transparente y sustentable de los recursos municipales"



Visión "Convertir a San Lorenzo del Campo Grande en una ciudad modelo en cuanto a desarrollo urbanístico social y cultural aplicando los valores éticos y morales para lograr la igualdad de oportunidades apostando la innovación"



ISLA DE PASCUA
BARRIO ESPIRITU
SANTO

CODIGO PLANO
P9

OCTUBRE/2024 RV00

ELABORADO
JUNIOR ANDRES GONZALEZ PERALTA
Ingeniero Civil
Reg. Prof. M.O.P.C. 6028
Jefe de Oficina Técnica

MAPA DEL PARAGUAY




APROBADO

Ing. Rubén Cabral
Director de Vialidad
Ingeniero Civil
Director de Vialidad

BADEN DE HORMIGON


Consumo vol. Hº: 0.30m³/m

HORMIGÓN
Fck=250kg/cm²

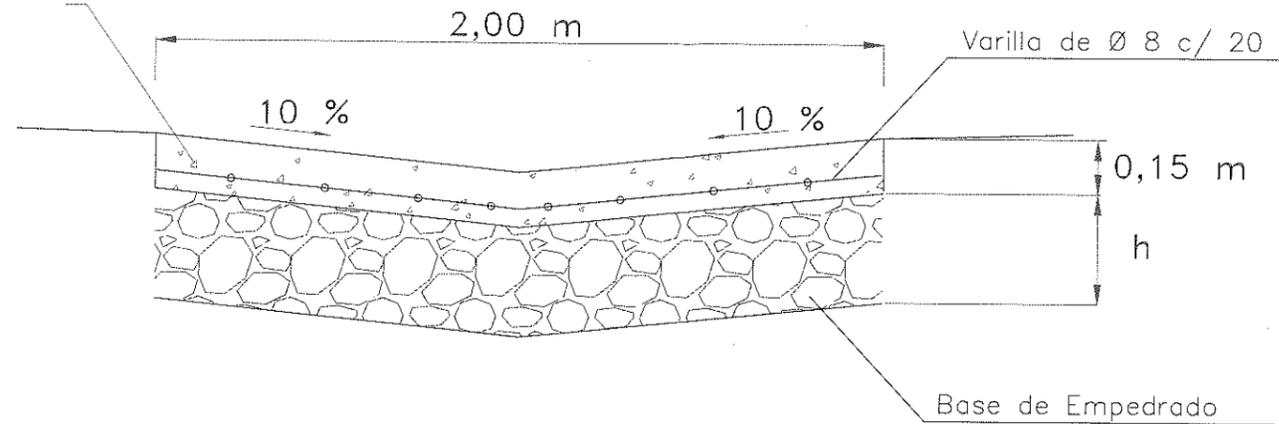

CORDON CUNETA

Consumo vol. Hº: 0.20m³/m

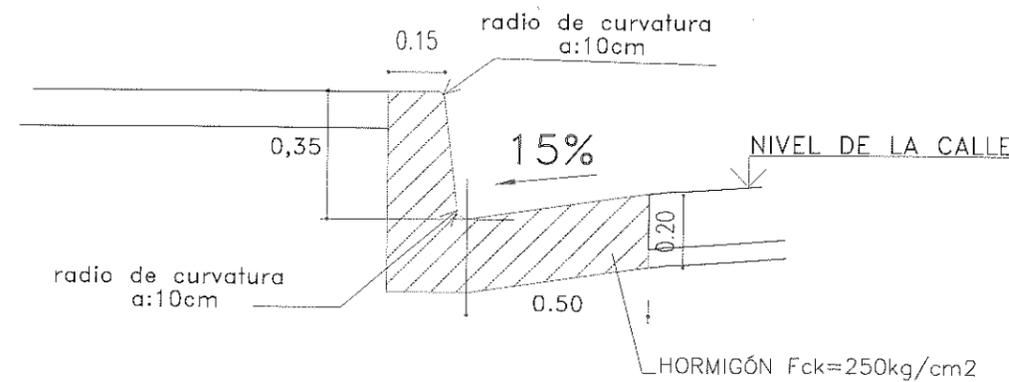

DETALLES CONSTRUCTIVOS

esc: 1/10

Misión: "Proporcionar respuestas a las necesidades y expectativas de los sanlorenzanos y generar un impacto positivo a través de la implementación de políticas de buen gobierno y gerenciamiento transparente y sustentable de los recursos municipales"



Visión "Convertir a San Lorenzo del Campo Grande en una ciudad modelo en cuanto a desarrollo urbanístico social y cultural aplicando los valores éticos y morales para lograr la igualdad de oportunidades apostando la innovación"



ISLA DE PASCUA
BARRIO ESPIRITU
SANTO

CODIGO PLANO
P8

OCTUBRE/2024

BV00

ELABORADO
**JUNIOR ANDRÉS
GONZÁLEZ PERALTA**
Ingeniero Civil
Reg. Prof. M.O.P.C. 6028

Ing. Junior González
Jefe de Oficina Técnica

MAPA DEL PARAGUAY

AREA DEL PROYECTO



APROBADO

Ing. Rubén Cobrator
Dirección de Vialidad
Ingeniero Civil
Director de Vialidad

TABLA DE VOLUMEN TOTAL TRAMO 1						
Progresiva	Area Terraplen m2	Area Corte m2	Terraplen Volumen m3	Corte Volumen m3	Terraplen Acumulado Volumen m3	Corte Acumulado Volumen m3
0+000.00	0.01	2.43	0.00	0.00	0.00	0.00
0+020.00	0.00	4.57	0.09	69.95	0.09	69.95
0+040.00	0.00	4.79	0.00	93.59	0.09	163.54
0+060.00	0.00	2.40	0.02	71.88	0.11	235.42
0+070.00	0.01	2.25	0.14	41.66	0.25	277.07
0+084.93	0.01	2.25	0.14	41.66	0.25	318.07

TABLA DE VOLUMEN TOTAL TRAMO 2						
Progresiva	Area Terraplen m2	Area Corte m2	Terraplen Volumen m3	Corte Volumen m3	Terraplen Acumulado Volumen m3	Corte Acumulado Volumen m3
0+000.00	0.00	3.85	0.00	0.00	0.00	0.00
0+020.00	0.00	2.15	0.00	60.01	0.00	60.01
0+040.00	0.00	2.26	0.04	44.11	0.04	104.12
0+050.48	0.08	1.80	0.44	21.29	0.48	125.41

TABLA DE VOLUMENES
esc: S/E

Misión: "Proporcionar respuestas a las necesidades y expectativas de los sanlorenzosos y generar un impacto positivo a través de la implementación de políticas de buen gobierno y gerenciamiento transparente y sustentable de los recursos municipales"



Visión "Convertir a San Lorenzo del Campo Grande en una ciudad modelo en cuanto a desarrollo urbanístico social y cultural aplicando los valores éticos y morales para lograr la igualdad de oportunidades apostando la innovación"



ISLA DE PASCUA
BARRIO ESPIRITU
SANTO

CODIGO PLANO
P7

OCTUBRE/2024 RV00

ELABORADO
JUNIOR ANDRES GONZALEZ PERALTA
Ingeniero Civil
Reg. Prof. M.O.P.C. 6028
Ing. Junior González
Jefe de Oficina Técnica

MAPA DEL PARAGUAY




APROBADO


[Signature]
Ing. Rubén Cabral
Director de Vialidad

Ing. Rubén Cabral
Ingeniero Civil
de Vialidad


PROG.: 0+000

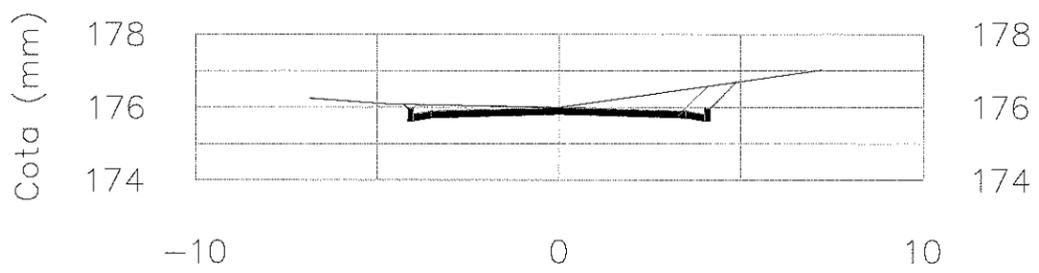


PROG.: 0+040

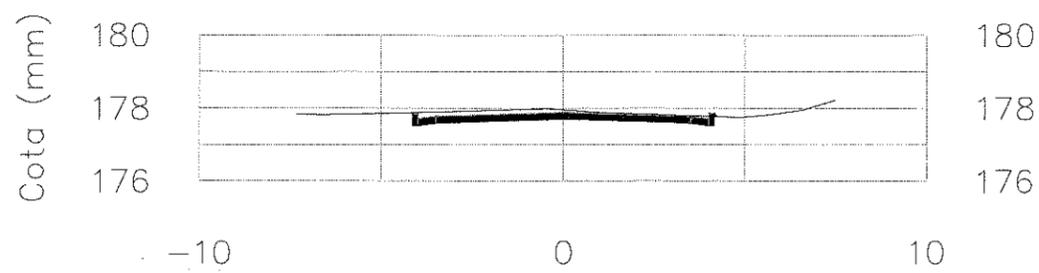

PROG.: 0+020

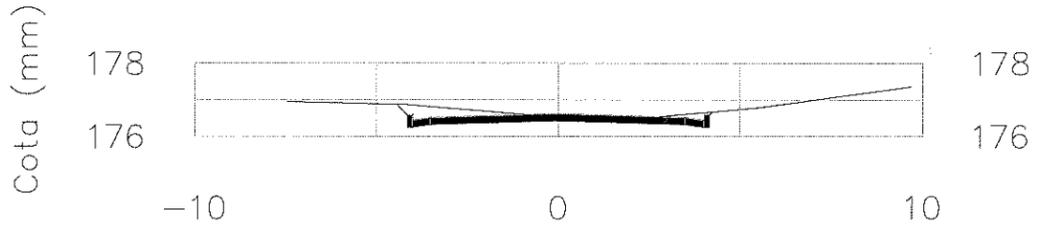

PROG.: 0+050

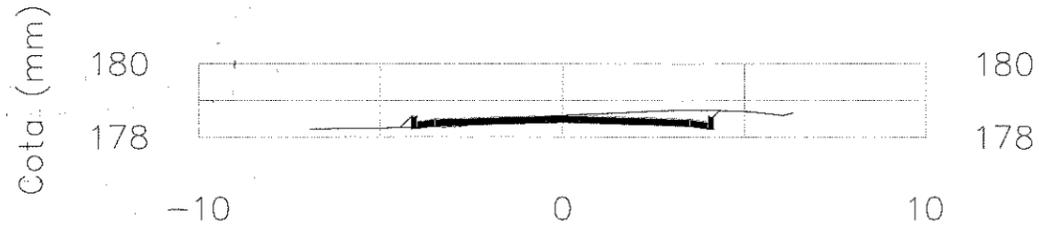

SECCION TRANSVERSAL TRAMO 2
esc: 1/100

Misión: "Proporcionar respuestas a las necesidades y expectativas de los sanlorenzanos y generar un impacto positivo a través de la implementación de políticas de buen gobierno y gerenciamiento transparente y sustentable de los recursos municipales"



Visión "Convertir a San Lorenzo del Campo Grande en una ciudad modelo en cuanto a desarrollo urbanístico social y cultural aplicando los valores éticos y morales para lograr la igualdad de oportunidades apostando la innovación"



ISLA DE PASCUA
BARRIO ESPIRITU
SANTO

CODIGO PLANO
P6

OCTUBRE/2024 RV00

ELABORADO
JUNIOR ANDRES GONZALEZ PERALTA
Ingeniero Civil
Reg. Prof. M.O.P.C. 6028
Ing. Junior Gonzalez
Jefe de Oficina Técnica

MAPA DEL PARAGUAY




APROBADO


[Signature]
Ing. Rubén Cabral
Director de Vialidad

Ing. Rubén Cabral
Ingeniero Civil
Director de Vialidad


PROG.: 0+000

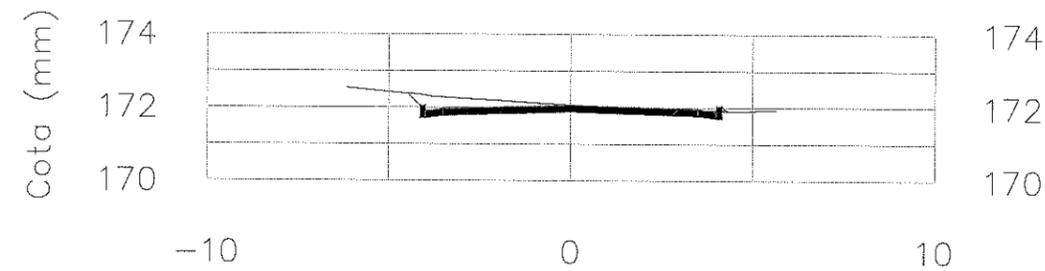


PROG.: 0+020

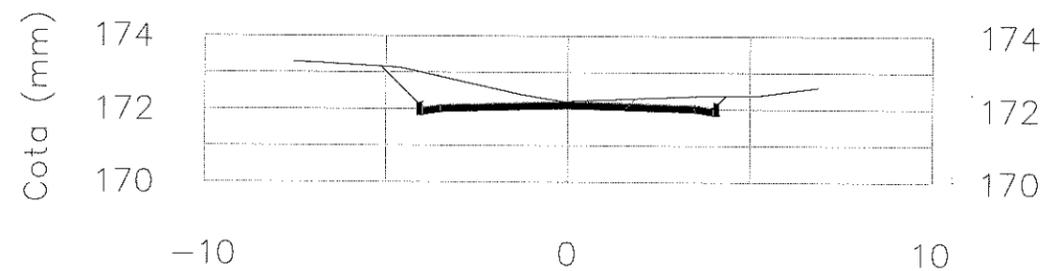


PROG.: 0+040

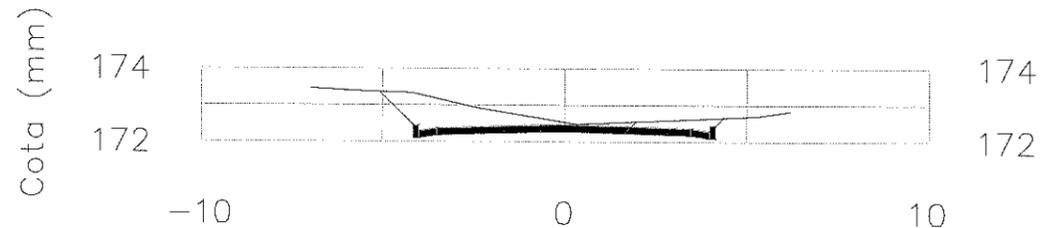

PROG.: 0+060

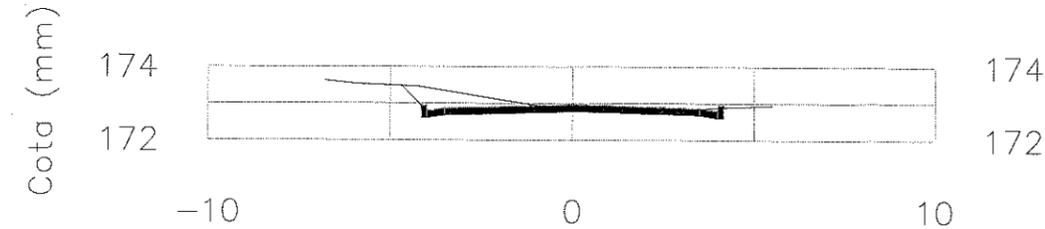

PROG.: 0+084.93

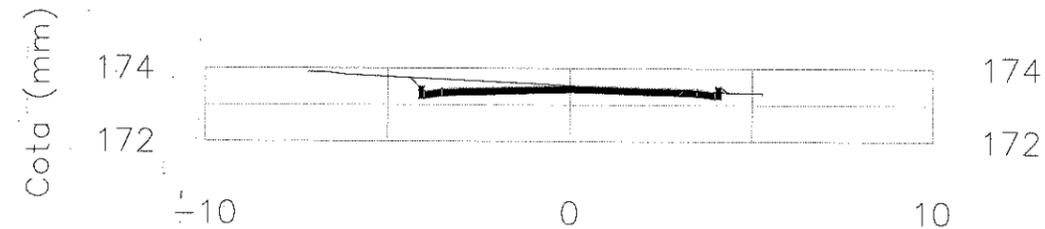

SECCION TRANSVERSAL TRAMO 1
esc: 1/100


Misión: "Proporcionar respuestas a las necesidades y expectativas de los sanlorenzenos y generar un impacto positivo a través de la implementación de políticas de buen gobierno y gerenciamiento transparente y sustentable de los recursos municipales"



Visión "Convertir a San Lorenzo del Campo Grande en una ciudad modelo en cuanto a desarrollo urbanístico social y cultural aplicando los valores éticos y morales para lograr la igualdad de oportunidades apostando la innovación"




ISLA DE PASCUA
BARRIO ESPIRITU
SANTO

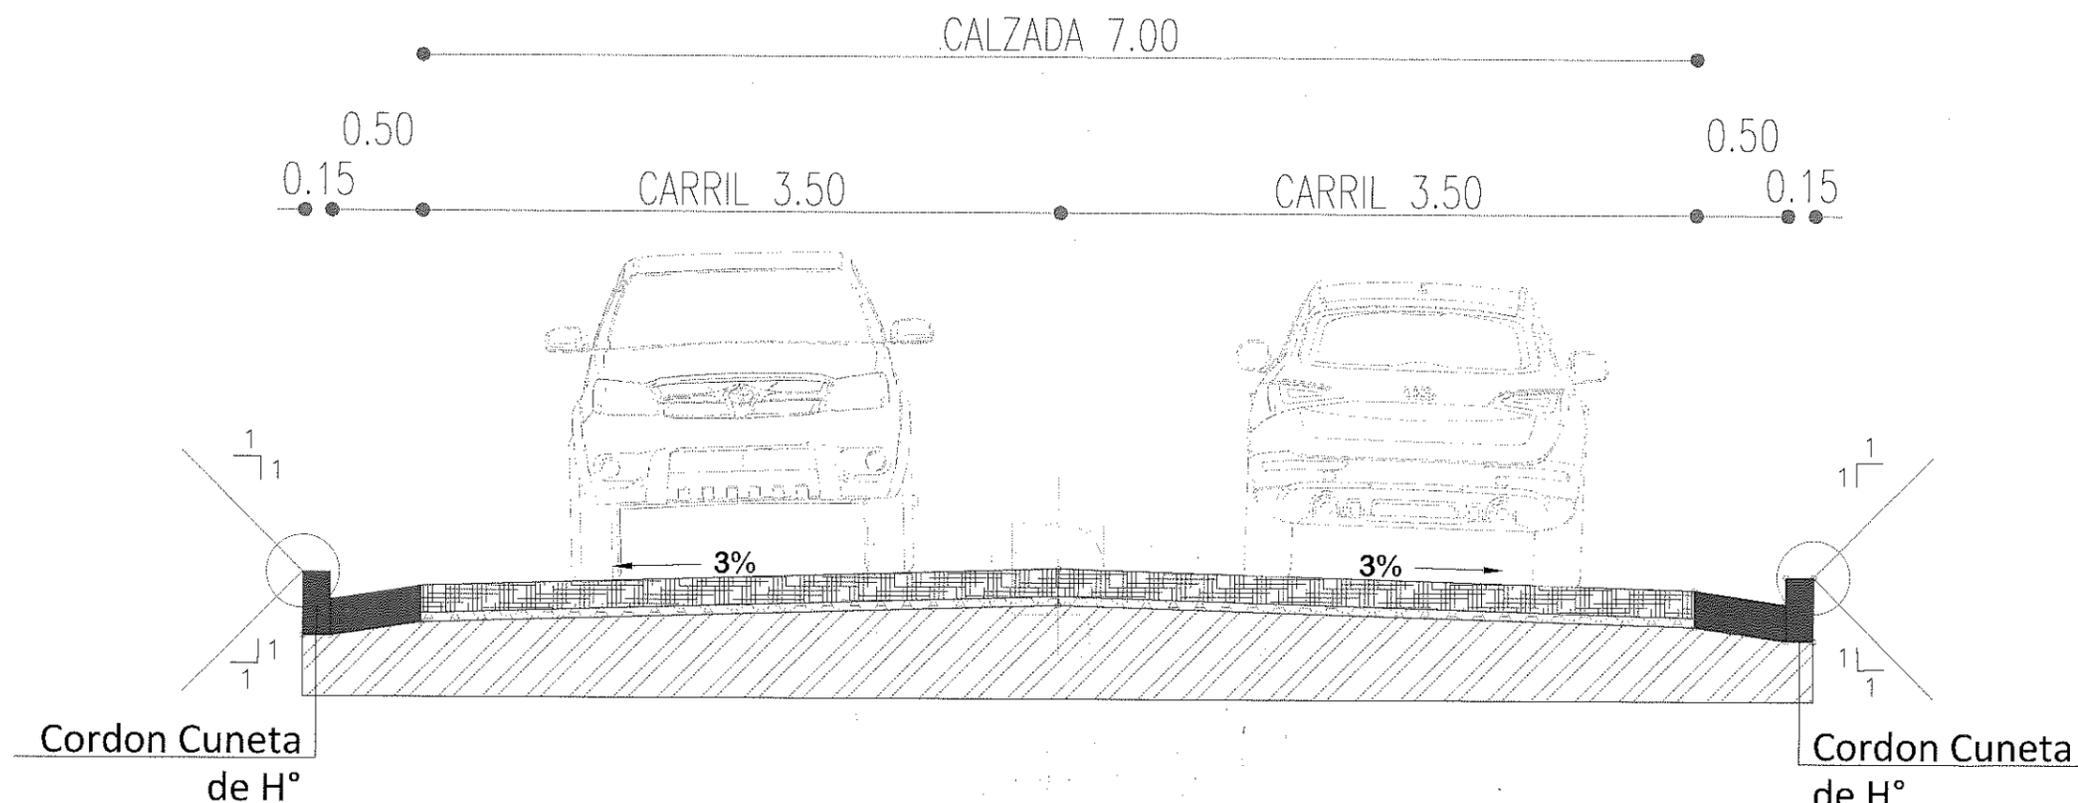

PAQUETE ESTRUCTURAL DEL PAVIMENTO

CAPA	DESCRIPCION	ESPESOR (CM)
1	PIEDRAS DE EMPEDRADO	15
2	ASIENTO DE ARENA	5
3	TN	-

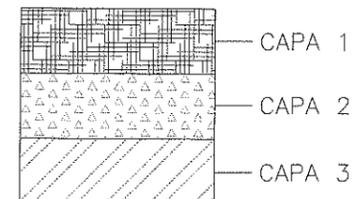

SECCION TIPO TRAMO 1 Y 2
esc: 1/20

CODIGO PLANO
P5

OCTUBRE/2024 RV00

ELABORADO
JUNIOR ANDRES GONZALEZ PEKALTA
Ingeniero Civil
Reg. Prof. M.O.P.C. 6028

Ing. Junior González
Jefe de Oficina Técnica

MAPA DEL PARAGUAY



APROBADO

Ing. Rubén Dobran
Director de Viabilidad
Ingeniero
Director de Viabilidad

Misión: "Proporcionar respuestas a las necesidades y expectativas de los sanlorenzanos y generar un impacto positivo a través de la implementación de políticas de buen gobierno y gerenciamiento transparente y sustentable de los recursos municipales"



Visión "Convertir a San Lorenzo del Campo Grande en una ciudad modelo en cuanto a desarrollo urbanístico social y cultural aplicando los valores éticos y morales para lograr la igualdad de oportunidades apostando la innovación"



ISLA DE PASCUA
BARRIO ESPIRITU
SANTO

CODIGO PLANO
P4

OCTUBRE/2024 RV00

ELABORADO
JUNIOR ANDRES GONZALEZ PERALTA
Ingeniero Civil
Reg. Prof. M.O.P.C. 6028


Ing. Junior González
Jefe de Oficina Técnica

MAPA DEL PARAGUAY



APROBADO

Ing. Rubén González
Director de Vialidad
Ingeniero Civil
Director de Vialidad

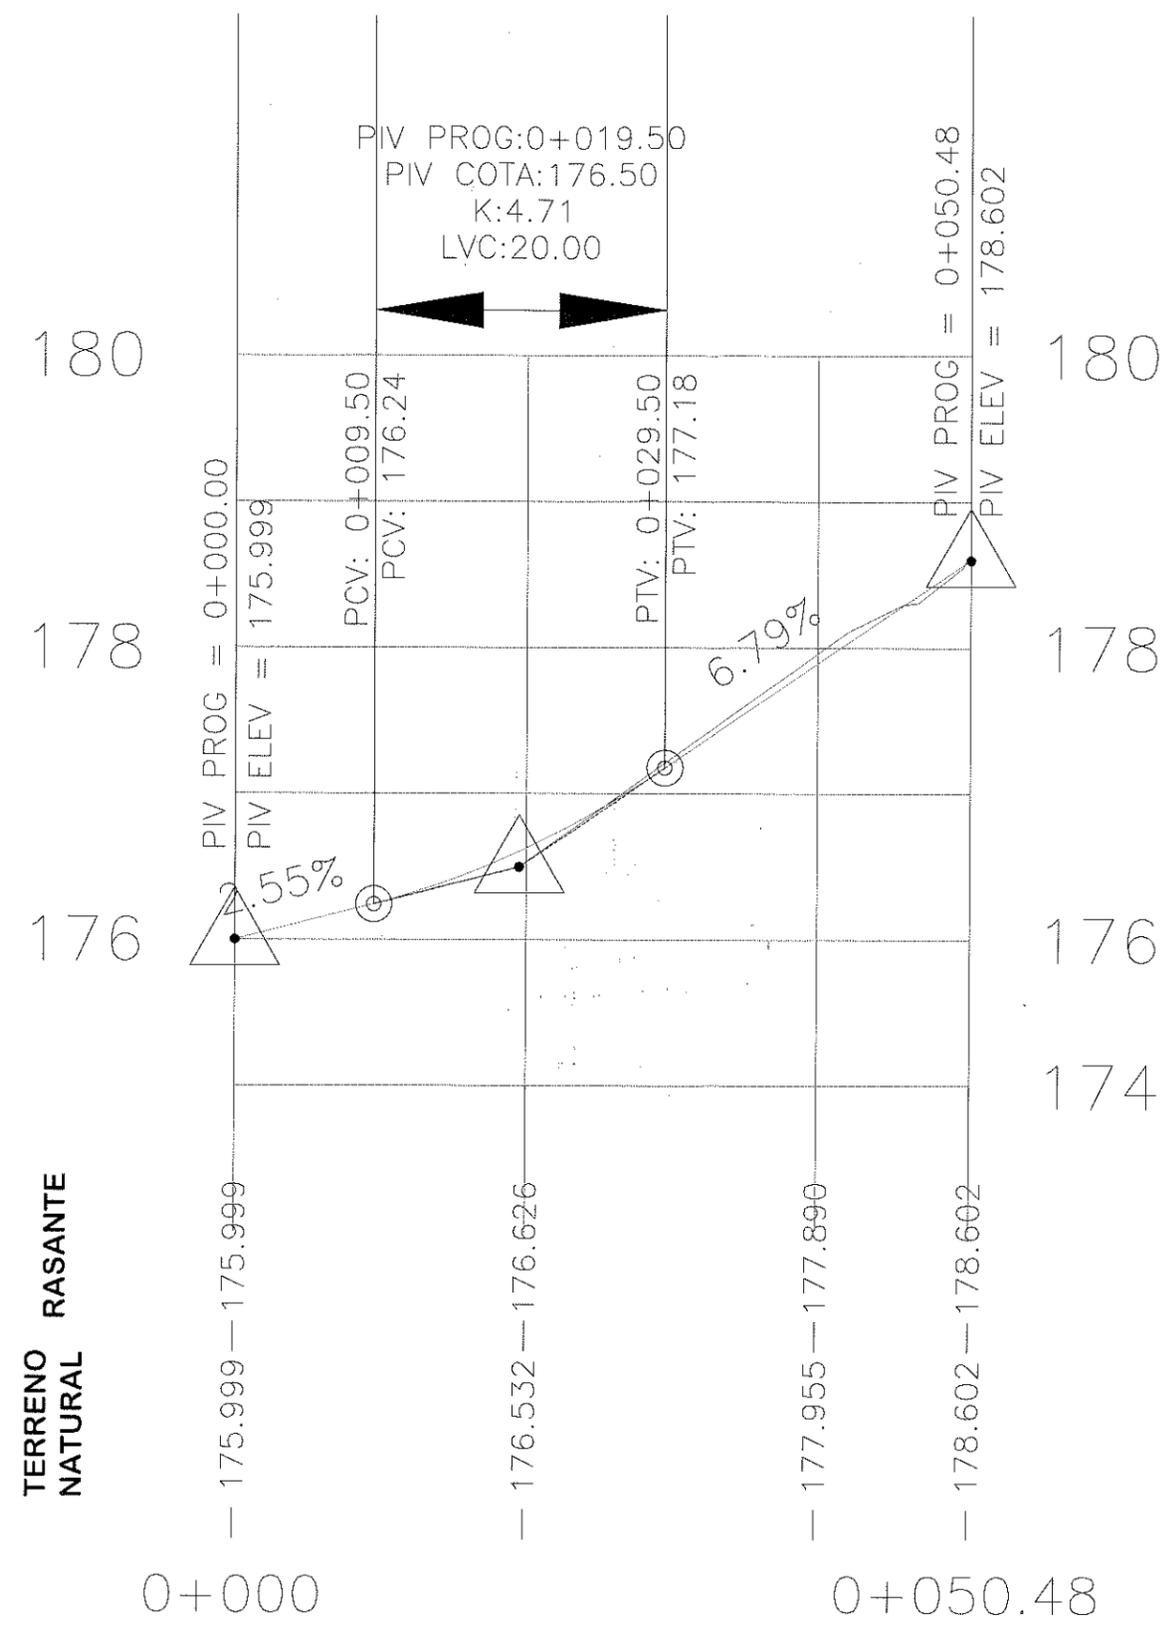

PERFIL LONGITUDINAL TRAMO 2
esc: 1/250

Misión: "Proporcionar respuestas a las necesidades y expectativas de los sanlorenzanos y generar un impacto positivo a través de la implementación de políticas de buen gobierno y gerenciamiento transparente y sustentable de los recursos municipales"



Visión "Convertir a San Lorenzo del Campo Grande en una ciudad modelo en cuanto a desarrollo urbanístico social y cultural aplicando los valores éticos y morales para lograr la igualdad de oportunidades apostando la innovación"



ISLA DE PASCUA
BARRIO ESPIRITU
SANTO

CODIGO PLANO
P3

OCTUBRE/2024 RV00


ELABORADO
JUNIOR ANDRES GONZALEZ PERALTA
Ingeniero Civil
Reg. Prof. M.O.P.C. 6028
Jefe de Oficina Técnica

MAPA DEL PARAGUAY



APROBADO

[Signature]
Ing. Ruben Cobfol
Director de Vialidad

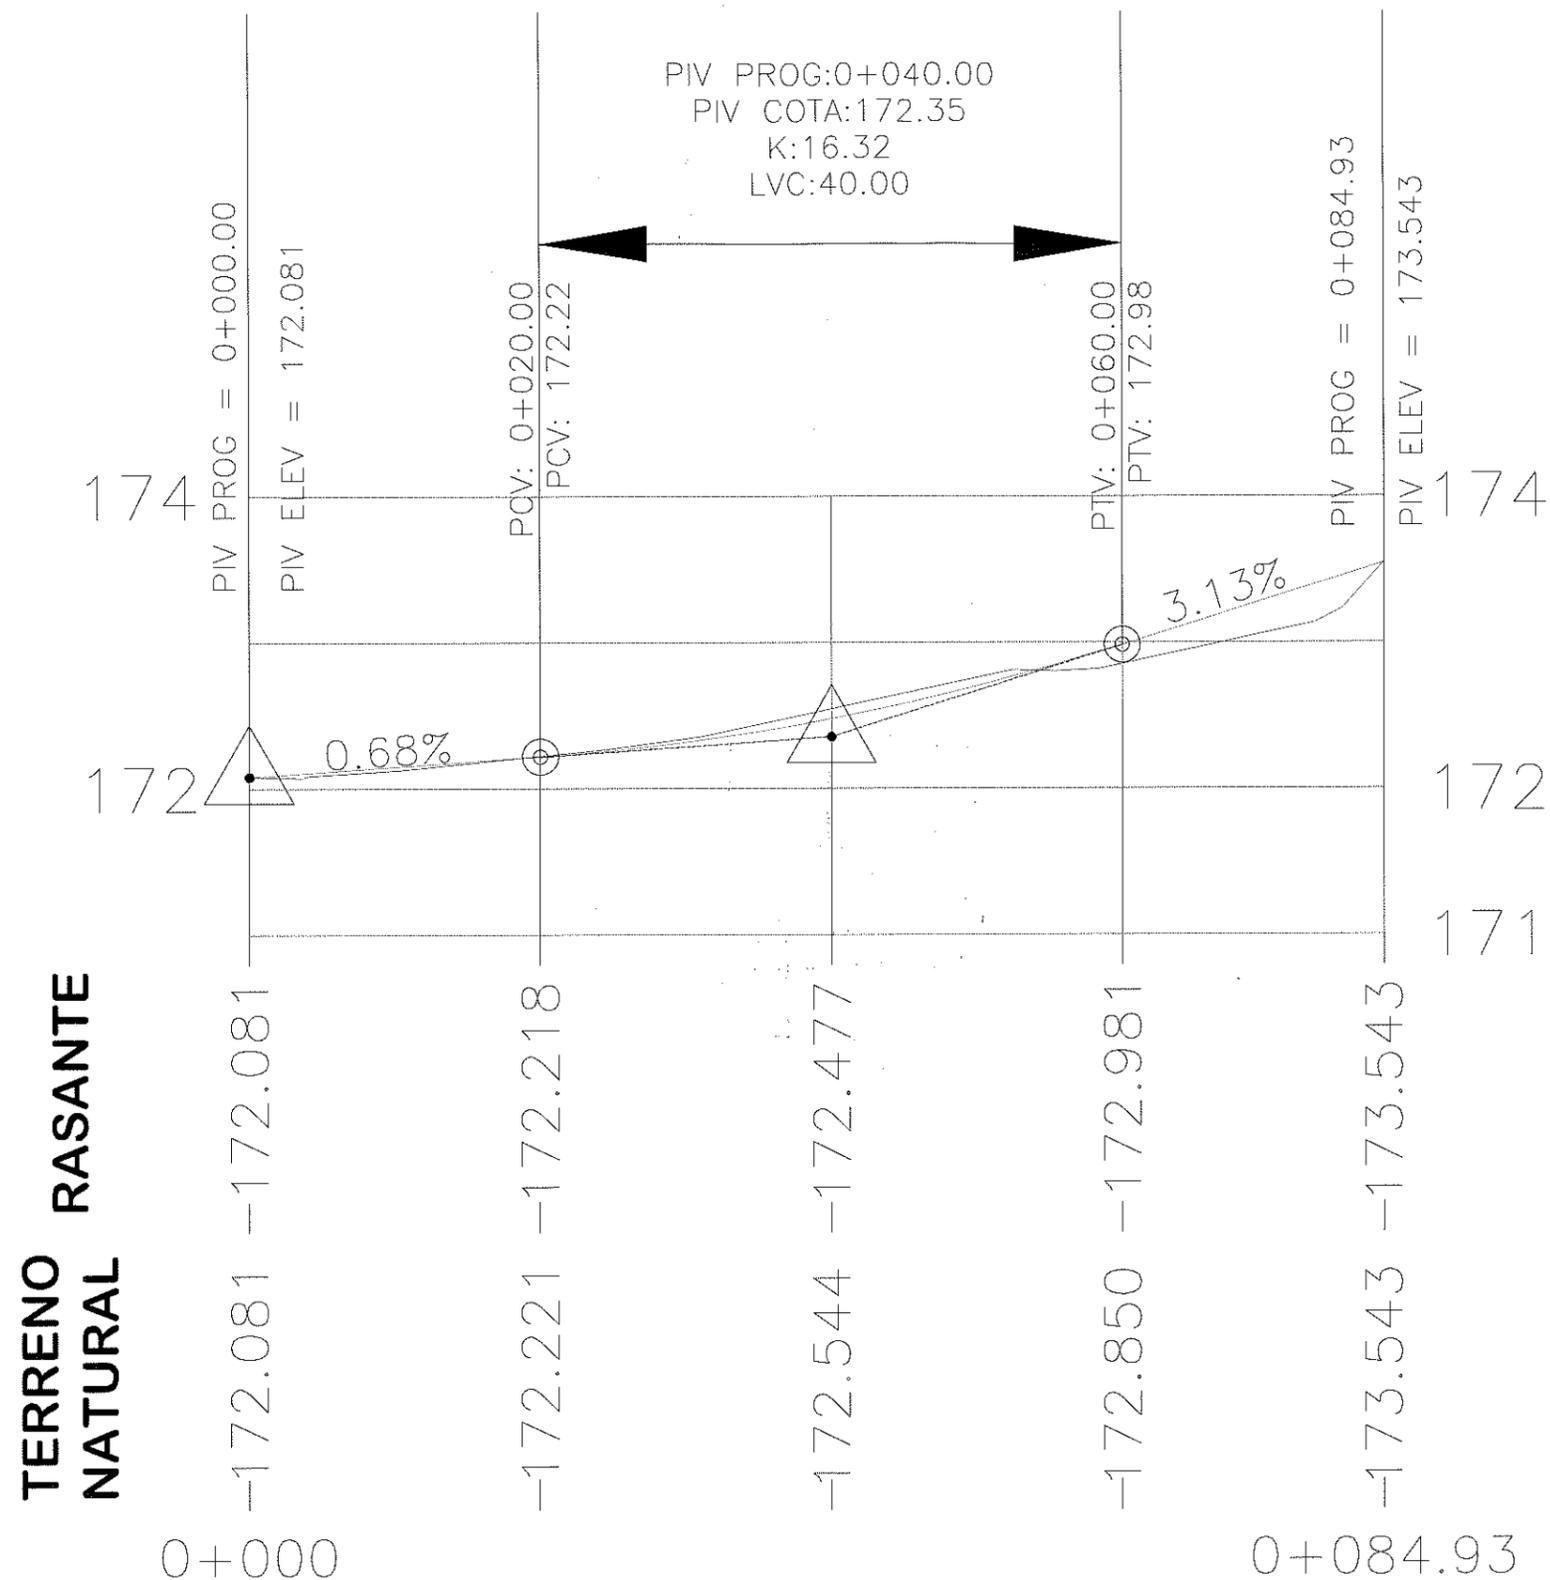

PERFIL LONGITUDINAL TRAMO 1
esc: 1/250

