


OBS: OBRA BARRIO MONTE ALTO

- Construcción de empedrado con cordón de 285 m. lineales con 7 metros de ancho sobre la Calle Nanawa.
- 2 Badén de 7 m. lineales, 3 m. de ancho y 0.10 cm de espesor.

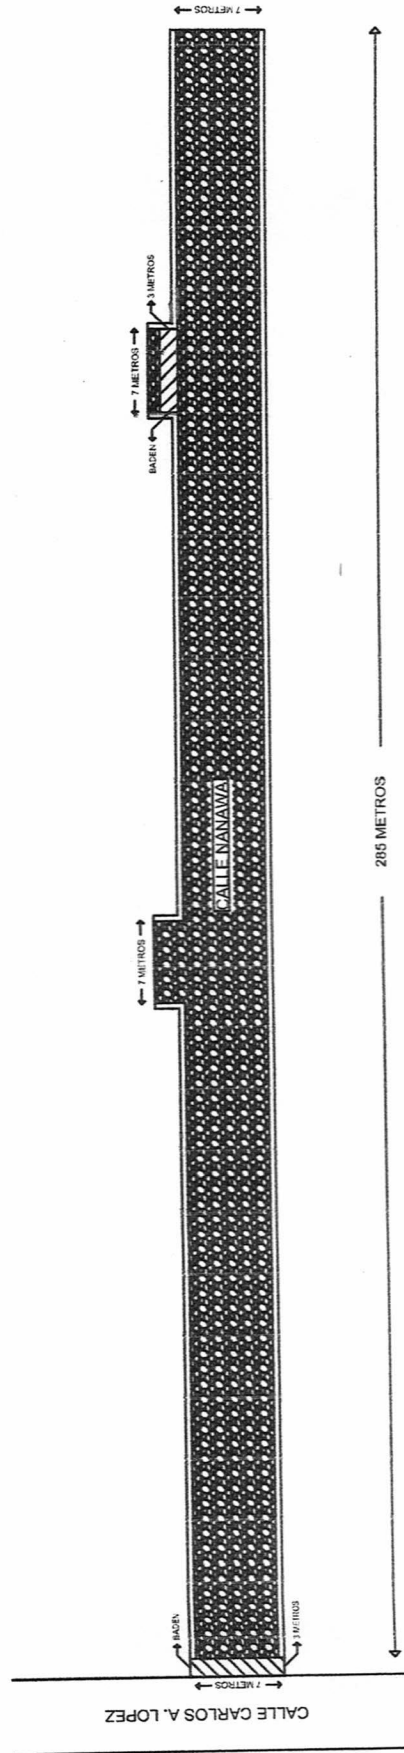

Marcelo J. Ramirez Gamarra

Ing. Marcelo J. Ramirez Gamarra
Reg. Prof. N° 2321
RUC: N° 1192707-0

MUNICIPALIDAD DE SAN ESTANIS
BARRIO: MONTE ALTO