



# Municipalidad de Loma Plata

## COMPUTO METRICO Y PRESUPUESTO

### LOTE 1

PROYECTO: PAVIMENTO TIPO EMPEDRADO DE LA CALLE BETH-EL CARRIL SUR (DESDE LA CALLE MONTE 1 HASTA LA CALLE CASIQUE GUAZÚ)

Ubicacion: BETH-EL CARRIL SUR

Municipalidad : LOMA PLATA

Cta Cte Ctral N°:

Superficie a construir: 2621m<sup>2</sup>

Profesional: Arq. Fernanda Romero

Patente Profesional N°: 000383


Domicilio: Loma Plata

Ítem	DESCRIPCIÓN DE RUBROS	UN	CANT	PRECIO UNIT.	PRECIO TOTAL
1	CARTEL DE OBRAS (2mx3m)	un	2.00	1.047.750	2.095.500
2	MARCACION Y REPLANTEO	m <sup>2</sup>	2.621,00	1.000	2.621.000
3	RELLENO Y COMPACTACIÓN	m <sup>3</sup>	786,30	30.000	23.589.000
4	COLCHON DE ARENA (ARENA TIPO CHACO) PARA PAVIMENTO TIPO EMPEDRADO CON PIEDRA BASALTICA Y PIEDRA ARENISCA BLANCA COMO FRANJA VIAL CENTRAL DE 50CM DE ANCHO Y COMPACTACION MECANICA DE TERMINACION	m <sup>2</sup>	2.621,00	110.000	288.310.000
5	CORDONES DE 1° PREFABRICADOS (A=10cm x H=30cm x L=50cm) O CARGADOS IN SITU	ml	876,00	38.000	33.288.000
6	ENRIPIADO CON PIEDRA TRITURADA DE 6ta.	m <sup>2</sup>	2.621,00	5.000	13.105.000
7	LIMPIEZA FINAL DE OBRA (RETIRO DE ESCOMBROS, RETIRO DE MATERIALES EXCEDENTES, ETC.)	m <sup>2</sup>	2.621,00	1.500	3.931.500
<b>TOTAL IVA INCLUIDO</b>					<b>366.940.000</b>

SON GUARANIES: Trescientos sesenta y seis millones novecientos cuarenta mil- iva incluido.

  
**DIRECTOR DE OBRAS**  
 Lic. **Ulises Riquelme**  
 Director  
 Dirección de Obras  
 Municipalidad de Loma Plata

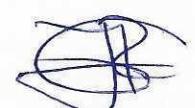

  
**FISCAL DE OBRAS**  
 Arq. **Fernanda Romero**  
 Fiscal de Obras  
 Municipalidad de Loma Plata

## COMPUTO METRICO Y PRESUPUESTO

### LOTE 2

PROYECTO: PAVIMENTO TIPO EMPEDRADO DE LA DR. MANUEL GONDRA LADO OESTE - CARRIL SUR (DESDE LA CALLE MONTE 1 HASTA LA CALLE CASIQUE GUAZÚ)

Ubicacion: DR. MANUEL GONDRA LADO OESTE - CARRIL SUR

Municipalidad : LOMA PLATA

Cta Cte Ctral N°:

Superficie a construir: 3122m<sup>2</sup>

Profesional: Arq. Fernanda Romero

Patente Profesional N°: 000383

Domicilio: Loma Plata

Ítem	DESCRIPCIÓN DE RUBROS	UN	CANT	PRECIO UNIT.	PRECIO TOTAL
1	CARTEL DE OBRAS (2mx3m)	un	2,00	1.309.700	2.619.400
2	MARCACION Y REPLANTEO	m <sup>2</sup>	3.122,00	1.000	3.122.000
3	RELLENO Y COMPACTACIÓN	m <sup>3</sup>	937,00	30.000	28.110.000
4	COLCHON DE ARENA (ARENA TIPO CHACO) PARA PAVIMENTO TIPO EMPEDRADO CON PIEDRA BASALTICA Y PIEDRA ARENISCA BLANCA COMO FRANJA VIAL CENTRAL DE 50CM DE ANCHO Y COMPACTACION MECANICA DE TERMINACION	m <sup>2</sup>	3.122,00	111.800	349.039.600

5	CORDONES DE H° PREFABRICADOS (A=10cm x H=30cm x L=50cm) O CARGADOS IN SITU	ml	892,00	38.000	33.896.000
6	ENRIPIADO CON PIEDRA TRITURADA DE 6ta.	m2	3.122,00	5.000	15.610.000
7	LIMPIEZA FINAL DE OBRA (RETIRO DE ESCOMBROS, RETIRO DE MATERIALES EXCEDENTES, ETC.)	m2	3.122,00	1.500	4.683.000
<b>TOTAL IVA INCLUIDO</b>					<b>437.080.000</b>

SON GUARANIES: Cuatrocientos treinta y siete millones ochenta mil- iva incluido.

**DIRECTOR DE OBRAS**

**Lic. Ulises Riquelme**

Director  
Dirección de Obras  
Municipalidad de Loma Plata



**FISCAL DE OBRAS**



**Arq. Fernanda Romero**

Fiscal de Obras  
Municipalidad de Loma Plata



## CALLE BETH-EL

Escala: 1/1000

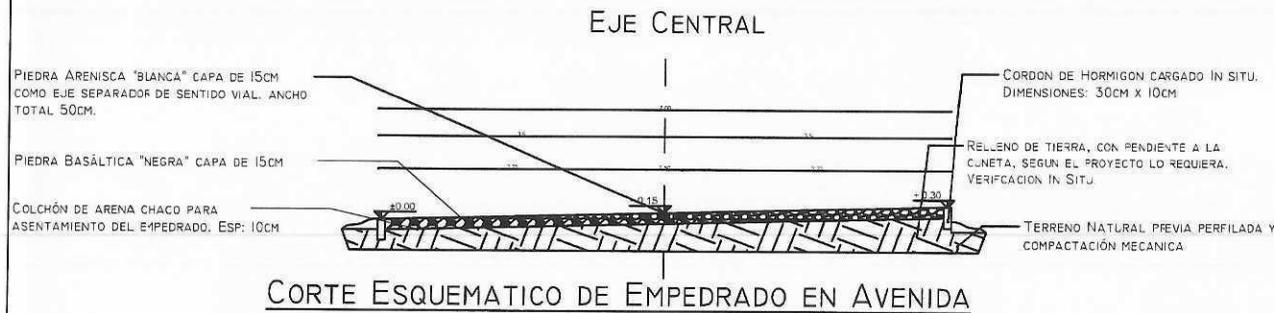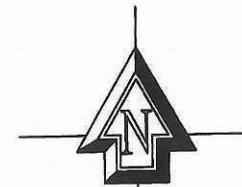


PROYECTO PAVIMENTO TIPO EMPEDRADO DE LA CALLE BETH-EL CARRIL SUR (DESDE DE LA CALLE MONTE I HASTA LA CALLE CACIQUE GUASU)	
UBICACION	(DESDE DE LA CALLE MONTE I HASTA LA CALLE CACIQUE GUASU)
PROPIETARIO	MUNICIPALIDAD DE LOMA PLATA
DOMICILIO	AV CENTRAL ESQ. CALLE ULTIMA
PROFESIONAL	ARQ. FERNANDA ROMERO PAT N° 383 - LP
DOMICILIO	LOMA PLATA
CTA. CTE. CRTAL N°: 34-203-3	SUPERFICIE DEL PROYECTO EN EL TERRENO 2621 m <sup>2</sup>





  
 LA FIRMAS A EFECTO DE TRAMITES MUNICIPALES

**Arq. Fernanda Romero**  
 Fiscal de Obras  
 Municipalidad de Loma Plata

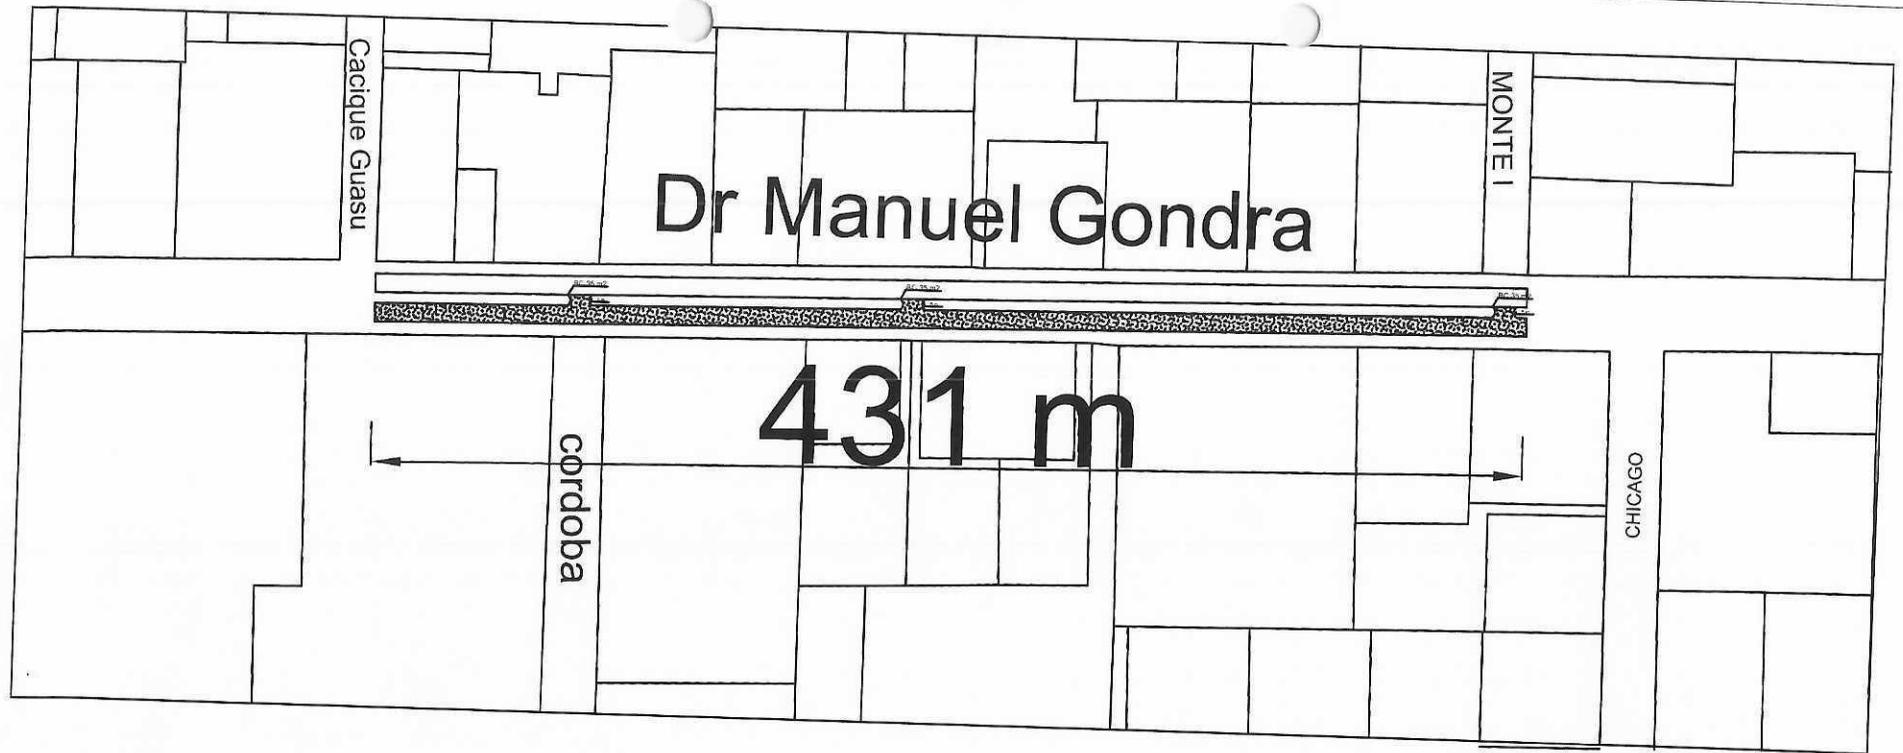

# DR. MANUEL GONDRA

Escala: 1/1000

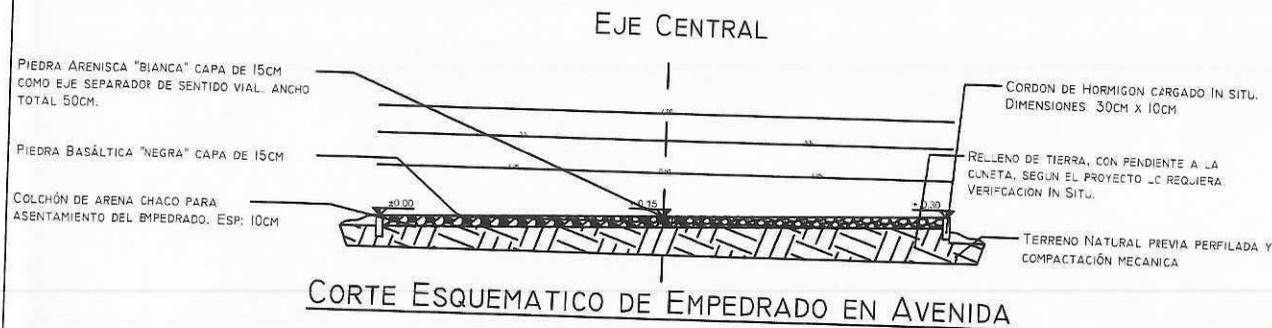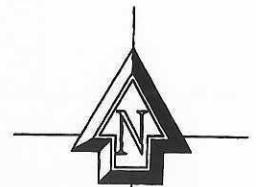

PROYECTO:	PAVIMENTO TIPO EMPEDRADO DE LA CALLE DR MANUEL GONDRA LADO OESTE CARRIL SUR (DESDE DE LA CALLE MONTE I HASTA LA CALLE CACIQUE GUASU)	
UBICACION:	(DESDE DE LA CALLE MONTE I HASTA LA CALLE CACIQUE GUASU)	
PROPIETARIO:	MUNICIPALIDAD DE LOMA PLATA	
DOMICILIO:	AV. CENTRAL ESQ. CALLE ULTIMA	
PROFESIONAL:	ARQ. FERNANDA ROMERO	PAT. N° 383 - LP
DOMICILIO:	LOMA PLATA	
CTA. CTE. CRTAL. N°:	44-203-8	SUPERFICIE DEL PROYECTO EN EL TERRENO 3.122 m <sup>2</sup>
PROPIETARIO:		
PROFESIONAL:		

Arq. Fernanda Romero  
Fiscal de Obras  
Municipalidad de Loma Plata