



SECRETARÍA DE PLANIFICACIÓN Y OBRAS

MMO. LUCIA BARETO
Direccion de Planificacion y Obras

REFERENCIAS
EXISTENTE

M.M.O LUCÍA BARRETO



PABELLÓN EXISTENTE

PARED A DEMOLER
EN GALERÍA DE PLANTA ALTA

SS.HH
ESTÁNDAR
A
CONSTRUIR

ESCALERA
EXISTENTE

PABELLÓN
A
CONSTRUIR

SALÓN A
CONSTRUIR

VEREDA
EXISTENTE

RAMPA EN
ENTRADA

REFERENCIAS	
	EXISTENTE
	A CONSTRUIR
	A DEMOLER

AULAS - SALÓN Y BAÑO
EN PLANTA ALTA

MUNICIPALIDAD DE PILAR

SECRETARÍA DE PLANIFICACIÓN Y OBRAS

PROYECTO DE CONSTRUCCIÓN DE PABELLÓN DE 3 AULAS EN
PB Y PA, SALÓN Y BAÑO EN PA, READECUACIÓN DE BAÑO Y
COCINA COMEDOR EN PB Y CONSTRUCCIÓN DE BAÑO BAJO
ESCALERA EN PB

CTA. CTE. CTAL.: 28-0889-14 | SUP. DE TERRENO: 660M²
BARRIO: SAN ALFONSO

INGENIERO CIVIL
López Alvarez

MMO LUCÍA BARRETO
Dirección de Infraestructura y Obras


REFERENCIAS
A CONSTRUIR

PROYECTO DE CONSTRUCCIÓN DE PABELLÓN DE 3 AULAS EN
 PB Y PA, SALÓN Y BAÑO EN PA, READECUACIÓN DE BAÑO Y
 COCINA COMEDOR EN PB Y CONSTRUCCIÓN DE BAÑO BAJO
 ESCALERA EN PB
 CTA. CTE. CTRAL: 28-0889-14 SUP. DE TERRENO: 660M2
 BARRIO: SAN ALFONSO

MMOLISA BARRETO
 Dirección de Planificación y Obras

SECRETARÍA DE PLANIFICACIÓN Y OBRAS
 MUNICIPALIDAD DE PILAR

CORTE A-A' SALÓN EN
 PLANTA ALTA

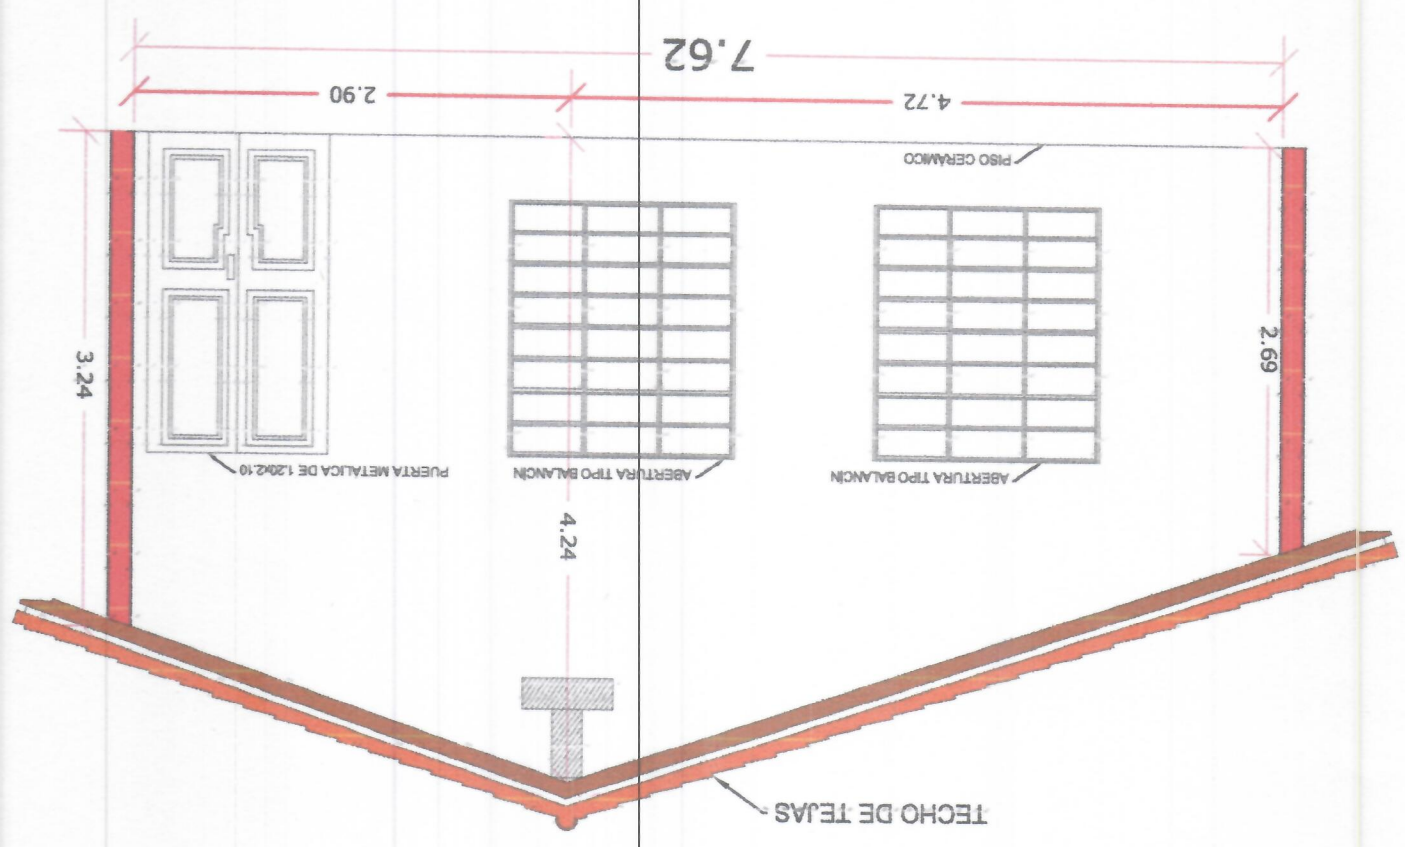

PABELLÓN EXISTENTE

PARED A DEMOLER
EN GALERÍA DE PLANTA ALTA

SS.HH
EXISTENTE
CON
DESMONTE
DE TECHO

CONSTRUCCIÓN
DE PUZO CIEGO

ESCALERA
EXISTENTE

PARED A DEMOLER
EN COCINA EN PLANTA BAJA

AMPLIACIÓN
DE COCINA

PABELLÓN
A
CONSTRUIR




COCINA
COMEDOR
EXISTENTE
CON
DESMONTE
DE TECHO

GALERÍA

CONSTRUCCIÓN DE
BAÑO BAJO ESCALERA

RAMPA EN
ENTRADA

GALERÍA

REFERENCIAS	
	EXISTENTE
	A CONSTRUIR
	A DEMOLER

PLANTA CON PABELLÓN DE 3 AULAS EN PB Y PA

MUNICIPALIDAD DE PILAR


SECRETARÍA DE PLANIFICACIÓN Y OBRAS

PROYECTO DE CONSTRUCCIÓN DE PABELLÓN DE 3 AULAS EN
PB Y PA, SALÓN Y BAÑO EN PA, READECUACIÓN DE BAÑO Y
COCINA COMEDOR EN PB Y CONSTRUCCIÓN DE BAÑO BAJO
ESCALERA EN PB

CTA. CTE. CTAL.: 28-0889-14 | SUP. DE TERRENO: 660M2
BARRIO: SAN ALFONSO

MUNICIPALIDAD DE PILAR
FISCALIZACIÓN DE OBRAS
D. Néstor López Alvaroz
INGENIERO CIVIL

MMO
DIRECCIÓN DE PLANIFICACIÓN Y OBRAS
M. LUCÍA BARRETO

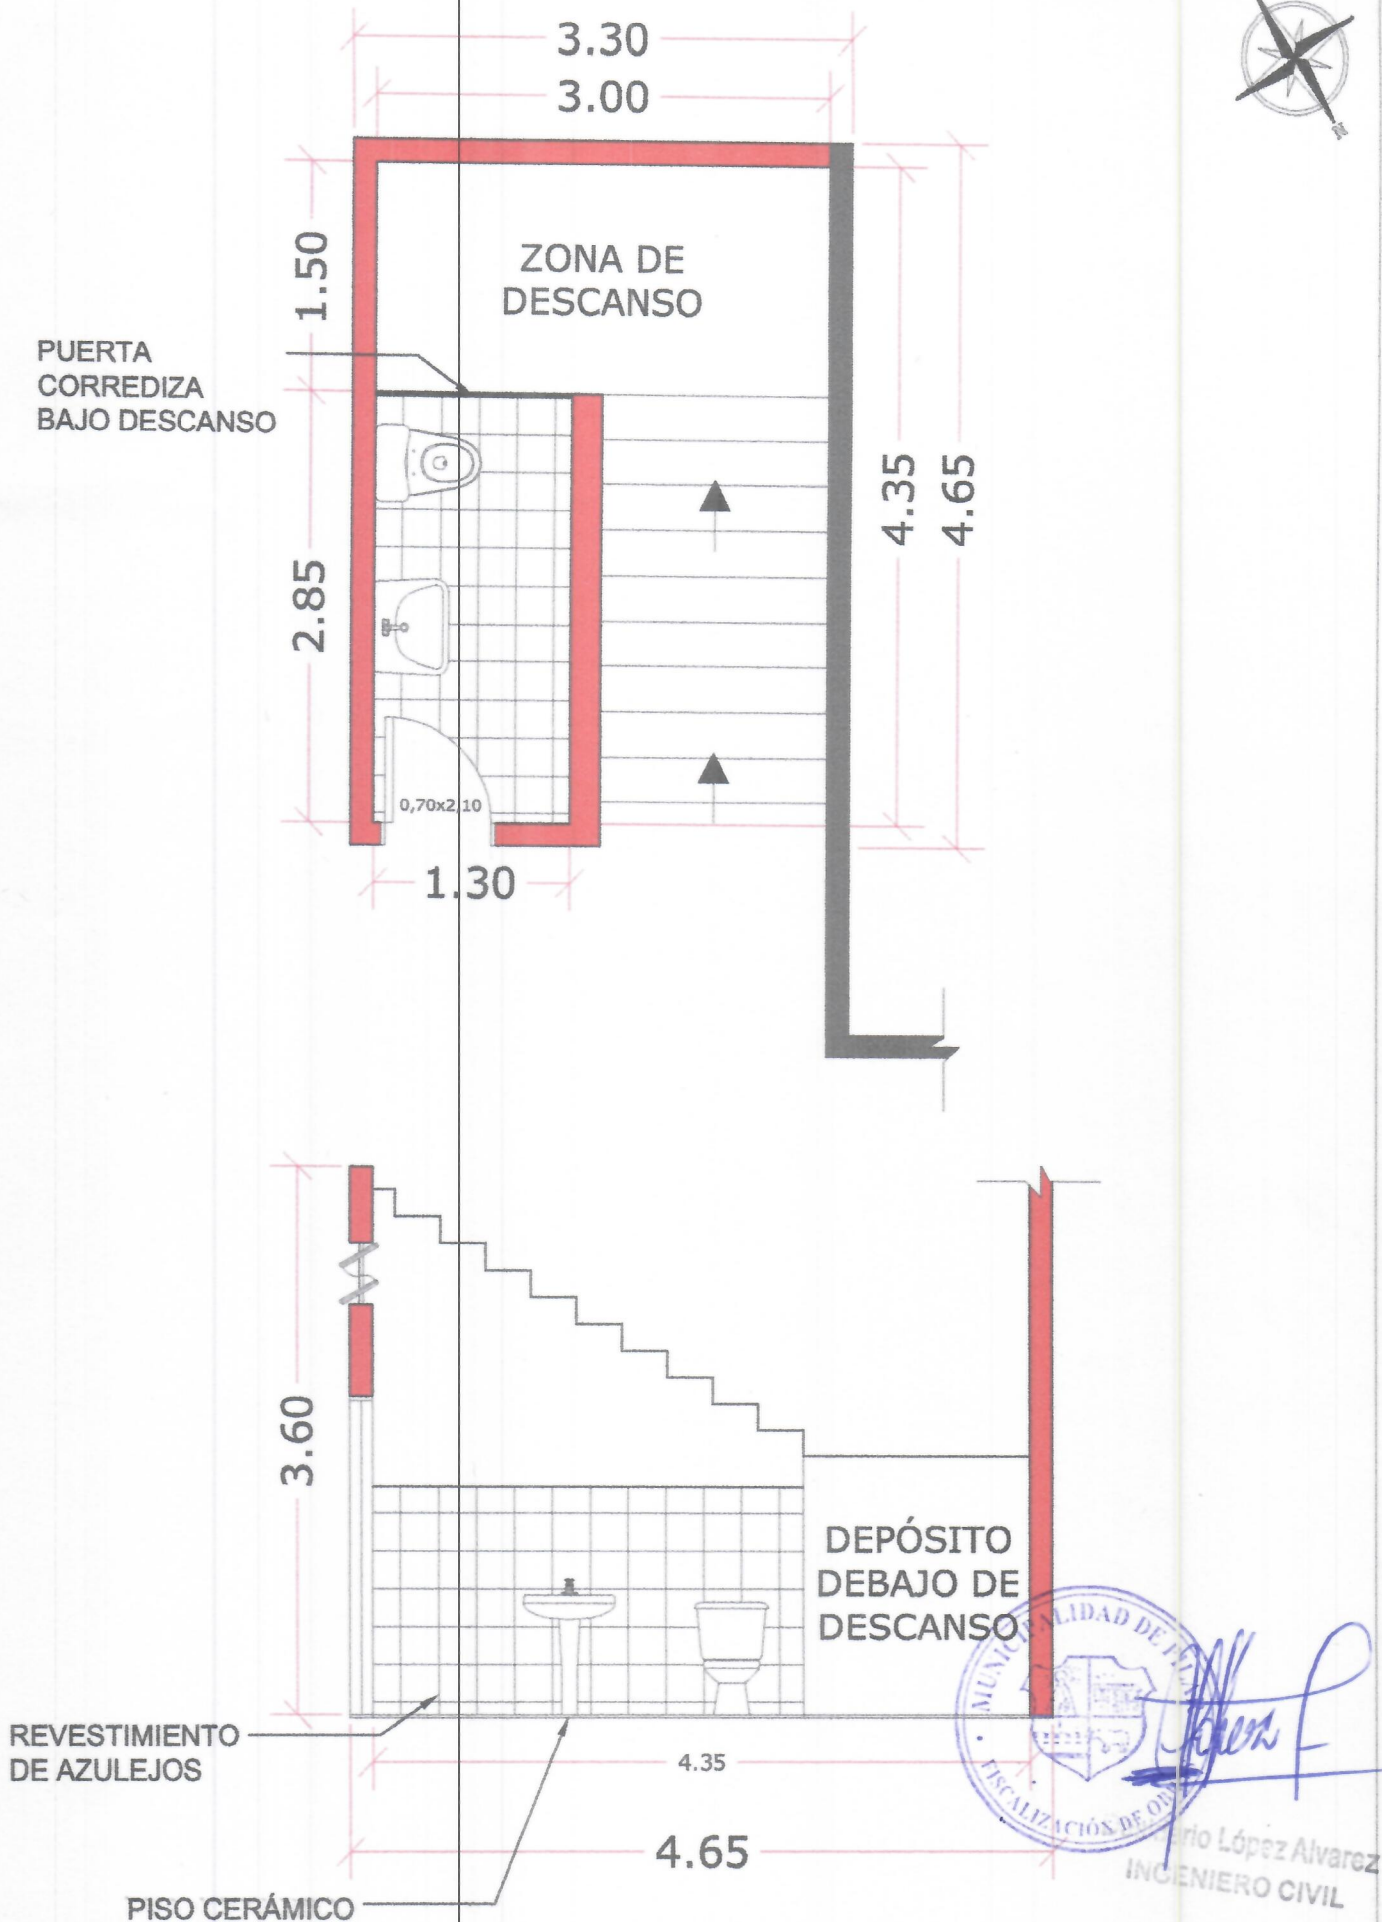

REVESTIMIENTO
DE AZULEJOS

PISO CERÁMICO

SS.HH BAJO ESCALERA EN PLANTA BAJA

REFERENCIAS	
	EXISTENTE
	A CONSTRUIR

MUNICIPALIDAD DE PILAR

SECRETARÍA DE PLANIFICACIÓN Y OBRAS

PROYECTO DE CONSTRUCCIÓN DE PABELLÓN DE 3 AULAS EN
PB Y PA, SALÓN Y BAÑO EN PA, READECUACIÓN DE BAÑO Y
COCINA COMEDOR EN PB Y CONSTRUCCIÓN DE BAÑO BAJO
ESCALERA EN PB

CTA. CTE. CTRAL.: 28-0889-14 SUP. DE TERRENO: 660M2
BARRIO: SAN ALFONSO


MMO. LUCIA BARRETO
Dirección de Planificación y Obras

M.M.O LUCÍA BARRETO



CAMBIO DE POSICIÓN DE ABERTURAS

PARED A DEMOLER

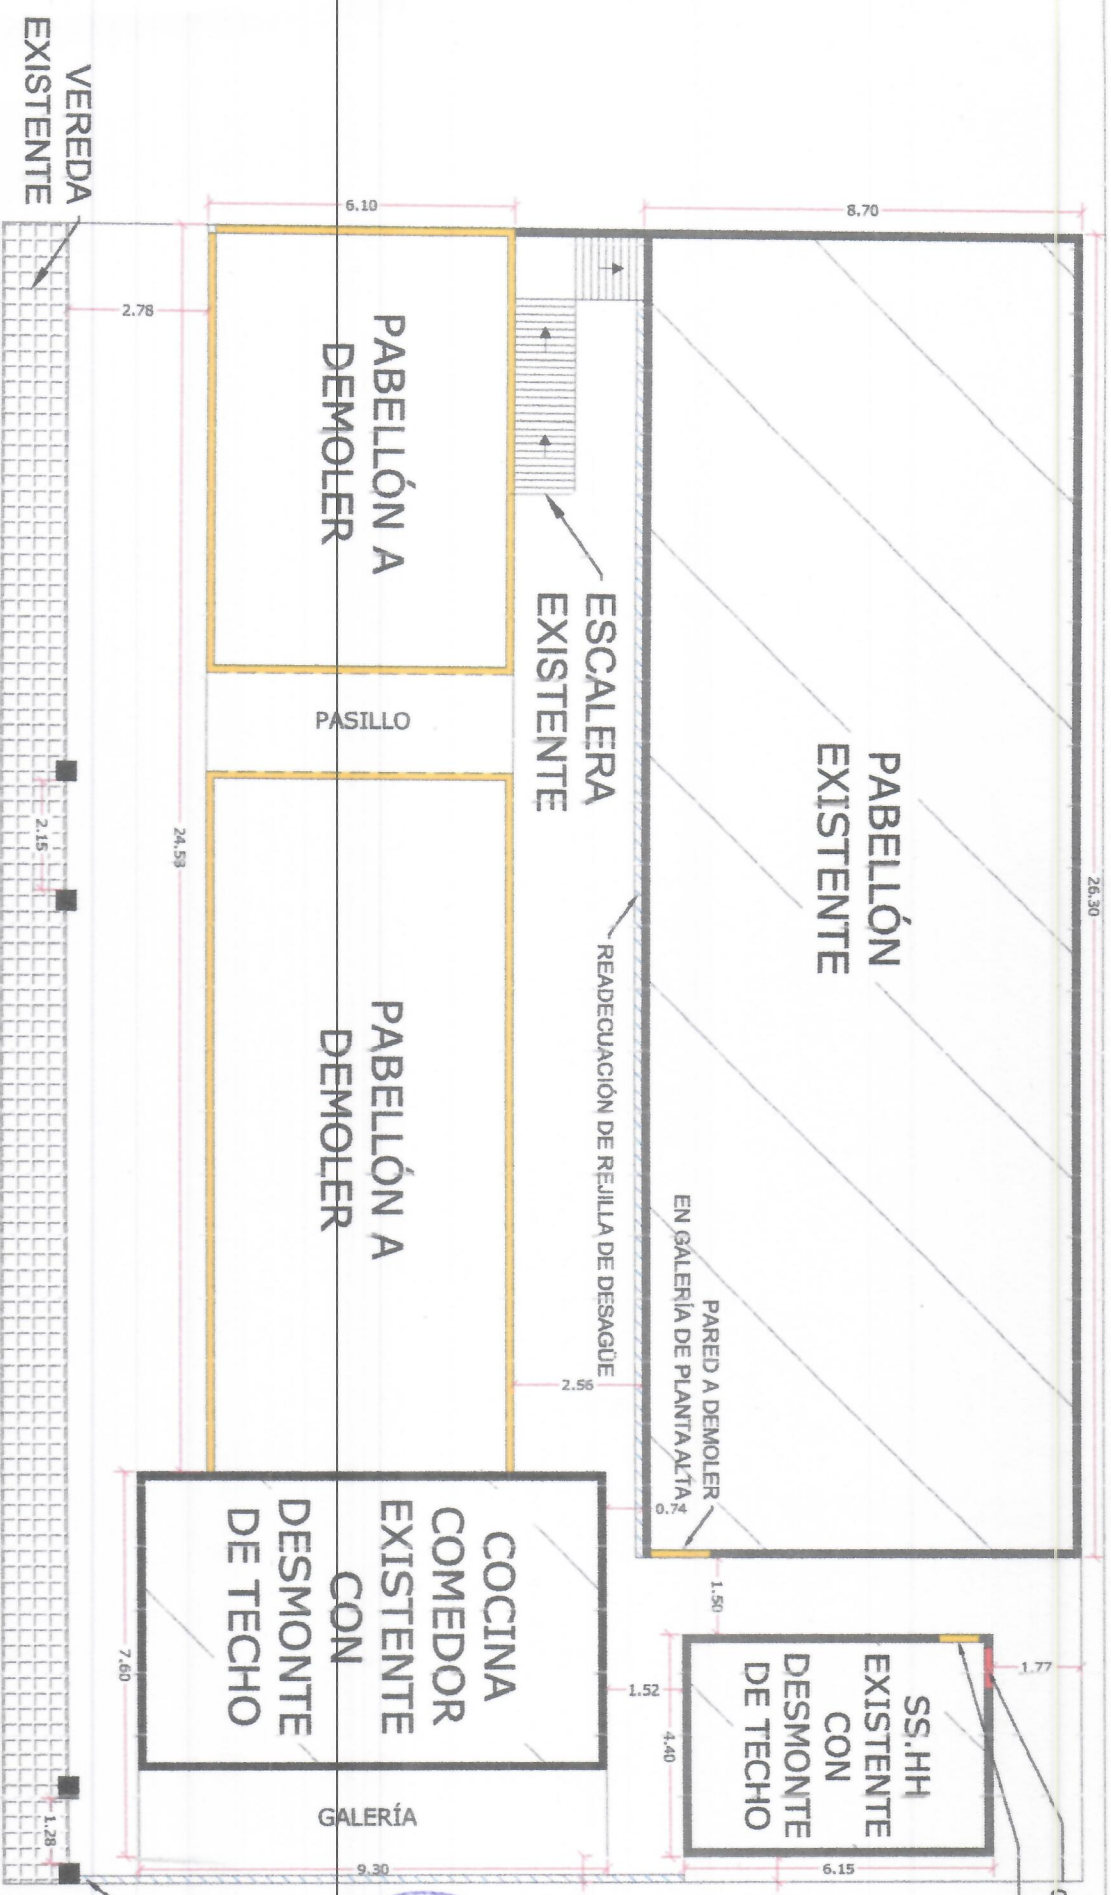

REFERENCIAS	
	EXISTENTE
	A DEMOLER

PLANTA EXISTENTE

MUNICIPALIDAD DE PILAR


SECRETARÍA DE PLANIFICACIÓN Y OBRAS

PROYECTO DE CONSTRUCCIÓN DE PABELLÓN DE 3 AULAS EN PB Y PA, SALÓN Y BAÑO EN PA, READECUACIÓN DE BAÑO Y COCINA COMEDOR EN PB Y CONSTRUCCIÓN DE BAÑO BAJO ESCALERA EN PB

CTA. CTE. CTAL. 28-0889-14 | SUP. DE TERRENO: 660M2
BARRIO: SAN ALFONSO

MMO. LUCIA BARRETO
Dirccción de Planificación y Obras
MMO LUCIA BARRETO



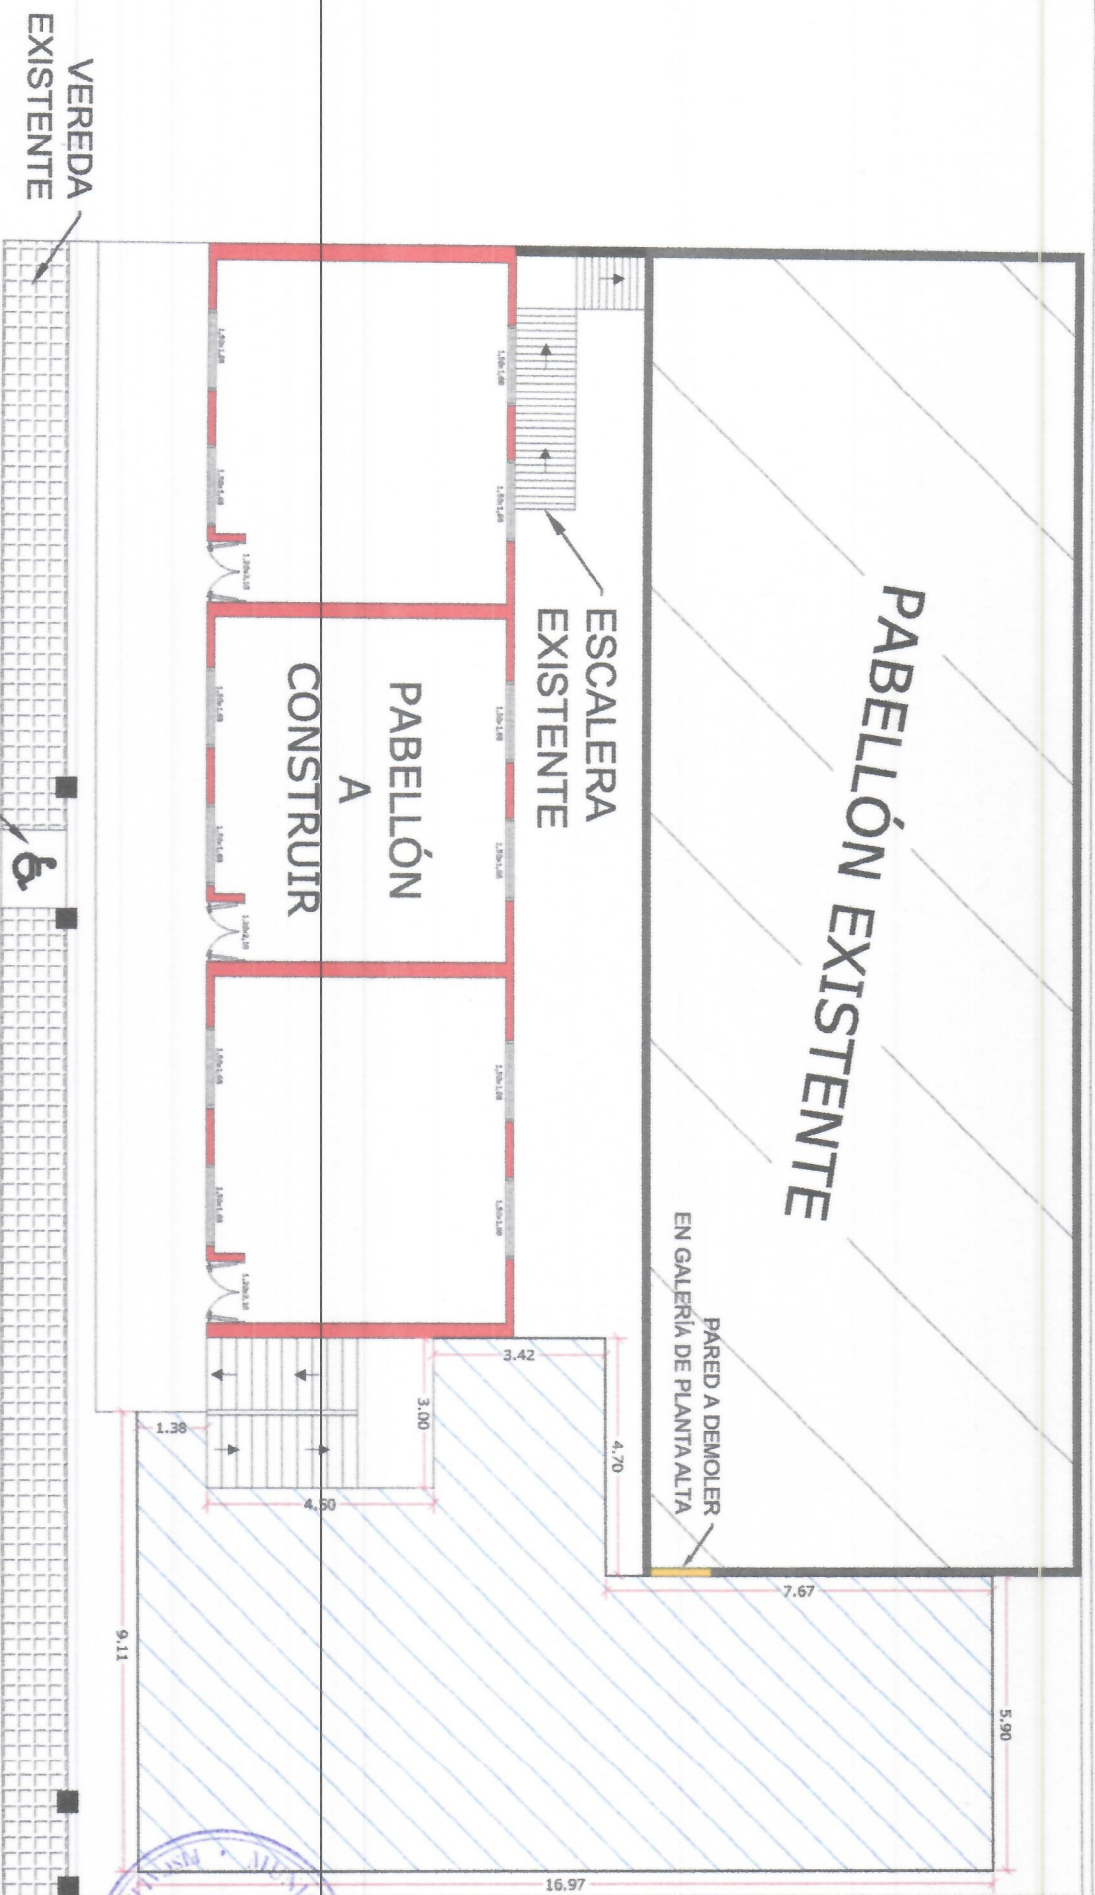

CONSTRUCCIÓN DE LOSA

MUNICIPALIDAD DE PILAR	
SECRETARÍA DE PLANIFICACIÓN Y OBRAS	
PROYECTO DE CONSTRUCCIÓN DE PABELLÓN DE 3 AULAS EN PB Y PA, SALÓN Y BAÑO EN PA, REDECUCACIÓN DE BAÑO Y COCINA COMEDOR EN PB Y CONSTRUCCIÓN DE BAÑO BAJO ESCALERA EN PB	
CTA. CTE. CTAL.: 28-0839-14 SUP. DE TERRENO: 660M2	BARRIO: SAN ALFONSO
M. LUCÍA BARRETO Diciembre de 2014	



PABELLÓN EXISTENTE

ESCALERA EXISTENTE

CUMBRERA

CUMBRERA

TECHO DE TEJAS

TECHO DE TEJAS

VEREDA EXISTENTE

RAMPA EN ENTRADA

PLANTA DE TECHO EN PLANTA ALTA

MUNICIPALIDAD DE PILAR

SECRETARÍA DE PLANIFICACIÓN Y OBRAS

PROYECTO DE CONSTRUCCIÓN DE PABELLÓN DE 3 AULAS EN PB Y PA, SALÓN Y BAÑO EN PA, READECUACIÓN DE BAÑO Y COCINA COMEDOR EN PB Y CONSTRUCCIÓN DE BAÑO BAJO ESCALERA EN PB

CTA. CTE. CT3AL.: 28-0889-14 | SUP. DE TERRENO: 660M2
BARRIO: SAN ALFONSO

MMO. LUCIA BARRETO
Dírección de Planificación y Obras

MMO LUCIA BARRETO

