




Municipalidad de Capitán Bado

Calle Palma 1091 esq. 4 de enero

Telefax. (0337) 230284 - 230220

Capitán Bado - Amambay - Paraguay

PLANO DE TANQUE TIPO COPA

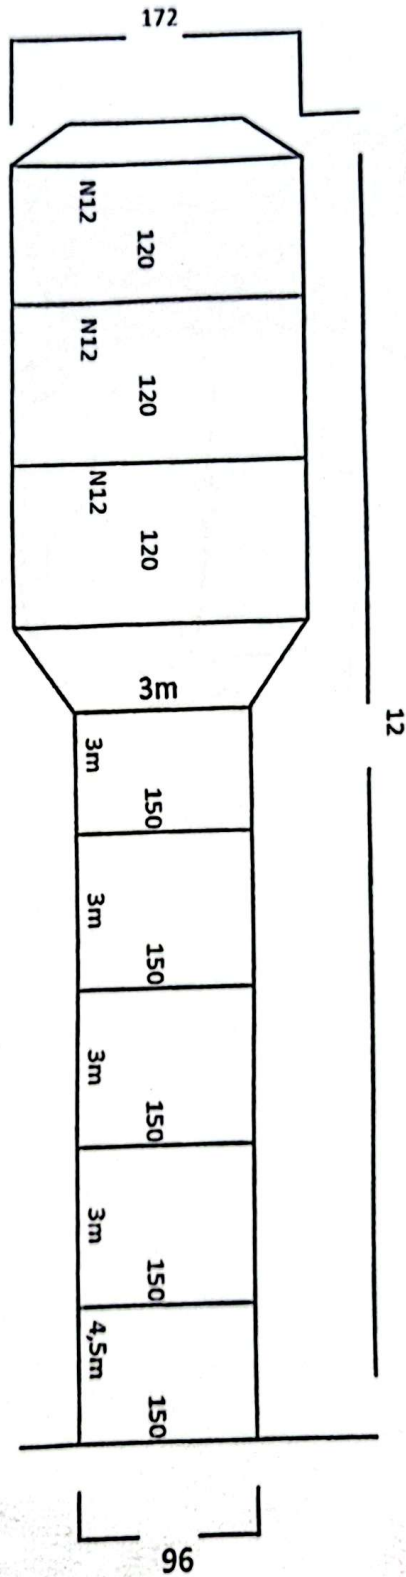

Arq. Johana Martínez
FISCAL DE OBRAS




Municipalidad de Capitán Bado

Calle Palma 1091 esq. 4 de enero

Telefax. (0337) 230284 - 230220

Capitán Bado - Amambay - Paraguay

ESTRUCTURA PARA BASE DE TANQUE TIPO COPA

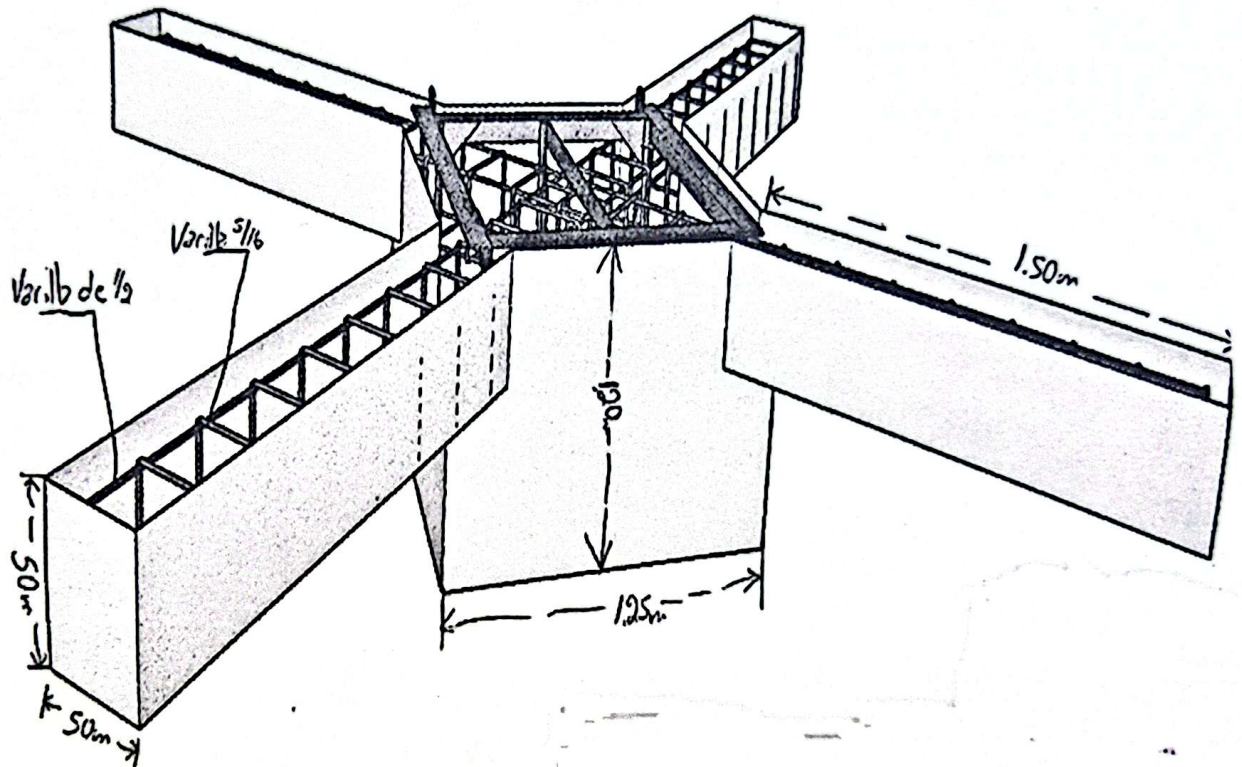

Arq. Johana Martinez
FISCAL DE OBRAS