



### TRAMO 1

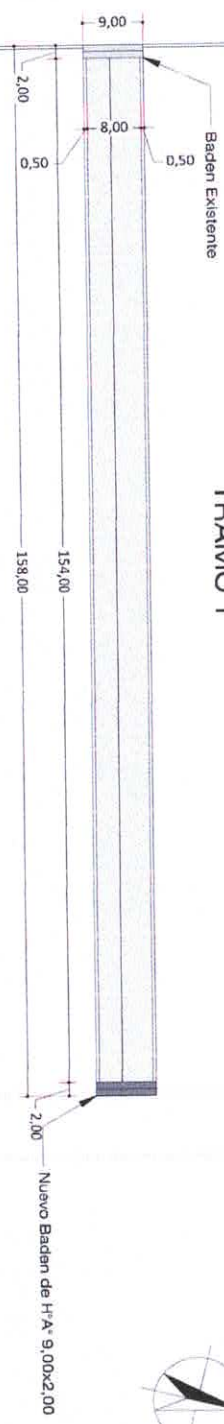


CALLE PRINCIPAL

### TRAMO 1

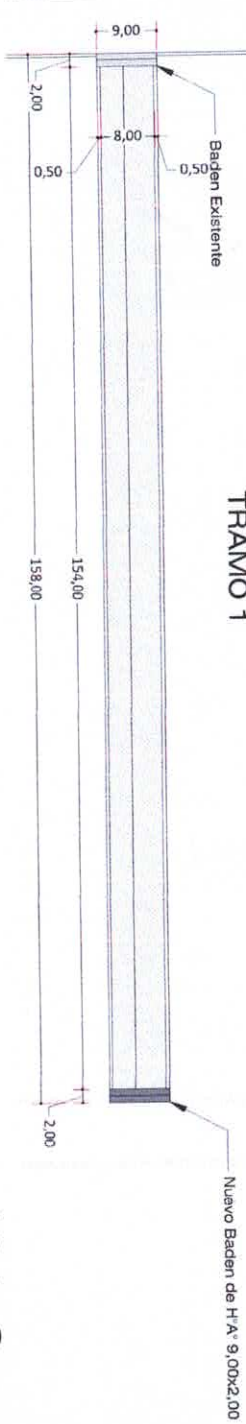


### Vista Superior

Esc.: 1/750

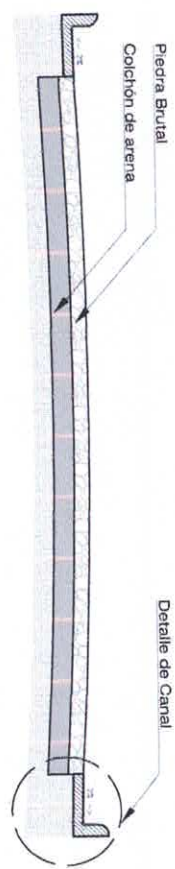


Detalle de Canal

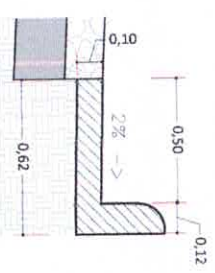

### Detalle Canal

Esc.: 1/20

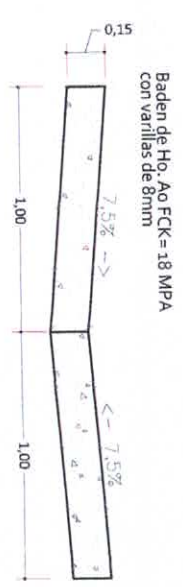

Baden de H<sub>0</sub> Ao FCK=18 MPA  
con varillas de 8mm

### Detalle Badén

Esc.: 1/20

MUNICIPALIDAD DE SALTOS DEL GUARÁ

DEPARTAMENTO DE CANINDEYU - PY

PROYECTO

CONSTRUCCION DE PAVIMENTO PETREO EN  
EL BARRIO PORTAL SALTOS KM6 - AD  
REFERENDUM

PROYECTISTA

ARQ. EDUARDO ISAAC CUEVAS FLEITAS  
REGISTRO PROFESIONAL M.O.P.C. 4.716

FECHA

ENERO/2025

LAMINA Nº

1/1

ARQ. EDUARDO ISAAC CUEVAS FLEITAS  
Reg. Prof. M.O.P.C. N° 4.716