



# Municipalidad de Loma Plata

## COMPUTO METRICO Y PRESUPUESTO

### LOTE 1

Obra: CONSTRUCCION DE VEREDAS DE HORMIGON - EN NUCLEO A (DESDE LA CALLE KLEEFELD HASTA LA USF)

Ubicacion: Nucleo A

Municipalidad : LOMA PLATA

Cta. Cte. Ctral N°:

Superficie a pavimentar con hormigon: 289,2 m2

Profesional: Arq. Fernanda Romero

Patente Profesional N°: 000383

Domicilio: Loma Plata

Ítem	DESCRIPCIÓN DE RUBROS	UN	CANT	PRECIO UNIT.	PRECIO TOTAL
1	Replanteo y marcación	m2	289,20	0	0
2	Cartel de obras (2m x 3m). Se colocaran al inicio y al final del tramo de obra	un	2,00	0	0
3	Preparación del terreno: desbroce, perfilado y compactación mecánica del suelo	m2	289,20	0	0
4	Construcción de rampa para silla de ruedas de H°A° rígido fck 250 kg/cm2, sobre colchón de arena tipo chaco y fieltro tipo carpa de 3micrones	m2	9,00	0	0
5	Construcción de pavimento rígido de H°A° fck 250 kg/, sobre colchón de arena tipo chaco y fieltro tipo carpa de 3micrones	m2	280,20	0	0
6	Limpieza final de obra	gl	1,00	0	0
TOTAL IVA INCLUIDO					0

SON GUARANIES: Cuarenta y seis millones doscientos setenta y dos mil - iva incluido

DIRECTOR DE OBRAS

Lic. Ulises Riquelme

Director

Dirección de Obras

Municipalidad de Loma Plata



FISCAL DE OBRAS

Arq. Fernanda Romero

Fiscal de Obras

Municipalidad de Loma Plata

## COMPUTO METRICO Y PRESUPUESTO

### LOTE 2

Obra: CONSTRUCCION DE VEREDAS DE HORMIGON EN LA CALLE ULTIMA Y EN LA CALLE AMAMBAY CARDOZO OCAMPO

Ubicacion: Nucleo A

Municipalidad : LOMA PLATA

Cta. Cte. Ctral N°:




Superficie a pavimentar con hormigon: 1371m2




Profesional: Arq. Fernanda Romero

Patente Profesional N°: 000383


Domicilio: Loma Plata

Ítem	DESCRIPCIÓN DE RUBROS	UN	CANT	PRECIO UNIT.	PRECIO TOTAL
1	Replanteo y marcación	m2	1.371,00	0	0
2	Cartel de obras (2m x 3m). Se colocan al inicio y final del tramo de obra	un	2,00	0	0

3	Preparación del terreno: desbroce, perfilado y compactación mecánica del suelo	m2	1.371,00	0	0
4	Construcción de rampas para silla de ruedas de H° A° rígido de fck 250 kg/cm2, sobre colchón de arena tipo chaco y fieltro tipo carpa de 3 micrones	m2	22,50	0	0
5	Contrucción de pavimento rígido de H°A° fck 250 kg/cm2, sobre colchón de arena tipo chaco y fieltro tipo carpa de 3 micrones	m2	1.349,00	0	0
6	Limpieza final de obra	gl	1,00	0	0
TOTAL IVA INCLUIDO					0
SON GUARANIES: Doscientos diecinueve millones trescientos sesenta mil- iva incluido.					
 <b>DIRECTOR DE OBRAS</b> Lic. Ulises Riquelme Director Dirección de Obras Municipalidad de Loma Plata			 <b>FISCAL DE OBRAS</b> Arq. Fernanda Romero Fiscal de Obras Municipalidad de Loma Plata		

COMPUTO METRICO Y PRESUPUESTO					
LOTE 3					
Obra: CONSTRUCCION DE VEREDAS DE HORMIGON EN LA CALLE SIN NOMBRE -ACCESO POSTERIOR A LA INSTITUCION EDUCATIVA CENEDIN					
Ubicacion: Nucleo A					
Municipalidad : LOMA PLATA			Profesional: Arq. Fernanda Romero		
Cta. Cte. Ctral N°:			Patente Profesional N°: 000383		
Superficie a pavimentar con hormigon: 135,5 m2			Domicilio: Loma Plata		
Ítem	DESCRIPCIÓN DE RUBROS	UN	CANT	PRECIO UNIT.	PRECIO TOTAL
1	Replanteo y marcación	m2	135,50	0	0
2	Cartel de obras (2m x 3m). Se colocan al inicio y final del tramo de obra	un	2,00	0	0
3	Preparación del terreno: desbroce, perfilado y compactación mecánica del suelo	m2	135,50	0	0
4	Construcción de rampas para silla de ruedas de H° A° rígido de fck 250 kg/cm2, sobre colchón de arena tipo chaco y fieltro tipo carpa de 3 micrones	m2	5,00	0	0
5	Contrucción de pavimento rígido de H°A° fck 250 kg/cm2, sobre colchón de arena tipo chaco y fieltro tipo carpa de 3 micrones	m2	130,50	0	0
6	Limpieza final de obra	gl	1,00	0	0
TOTAL IVA INCLUIDO					0
SON GUARANIES: Veintiún millones seiscientos ochenta mil- iva incluido.					
 <b>DIRECTOR DE OBRAS</b> Lic. Ulises Riquelme Director Dirección de Obras Municipalidad de Loma Plata			 <b>FISCAL DE OBRAS</b> Arq. Fernanda Romero Fiscal de Obras Municipalidad de Loma Plata		




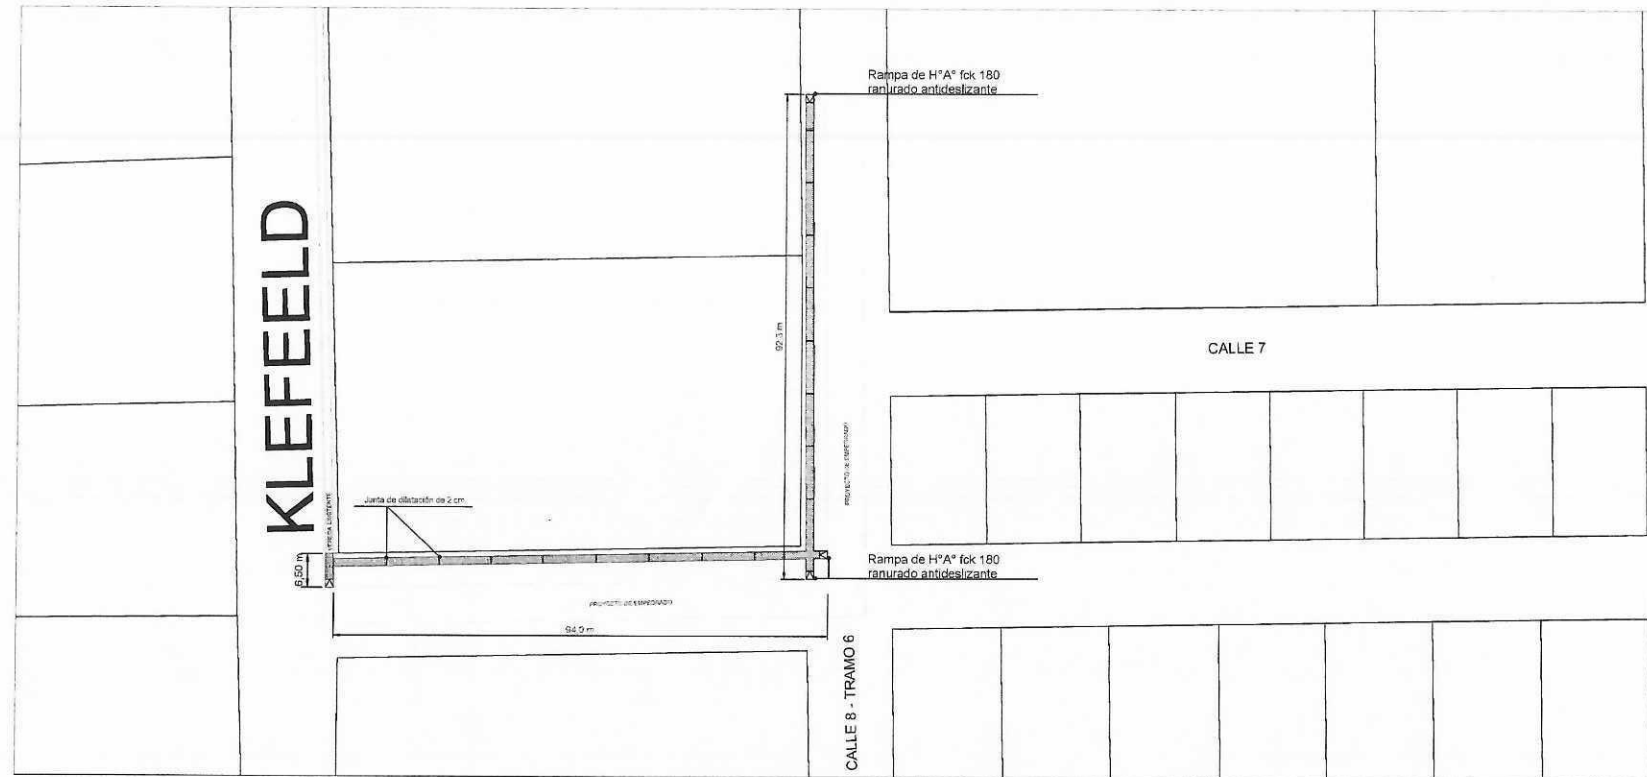


## Vereda en Núcleo A

Escala: 1/1000

### CORTE ESQUEMATICO

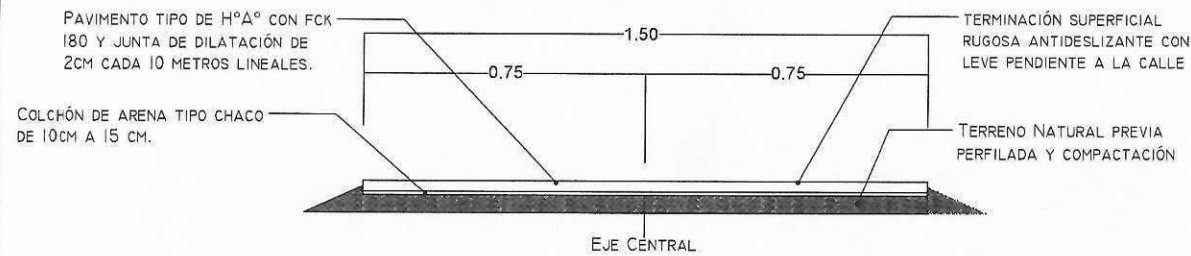

192,8 ml

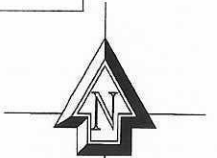

Obra: Construcción de Vereda de Hormigón en Núcleo A (desde la calle Klefeeld hasta la USF)

UBICACION	(Desde la calle Klefeeld hasta la USF)	
PROPIETARIO	MUNICIPALIDAD DE LOMA PLATA	
DOMICILIO	AV CENTRAL ESQ. CALLE ULTIMA	
PROFESIONAL	ARQ. FERNANDA ROMERO	PAT. N° 000383
DOMICILIO	LOMA PLATA	
CTA CTE CRTALN°	SUPERFICIE DEL PROYECTO EN EL TERRENO: 289,2 m2	

PROPIETARIO



PROFESIONAL

LA FIRMA ES A EFECTO DE TRAMITES MUNICIPALES



Arq. Fernanda Romero  
Fiscal de Obras  
Municipalidad de Loma Plata



## VEREDA DE HORMIGÓN

Escala: 1/1000

### CORTE ESQUEMATICO

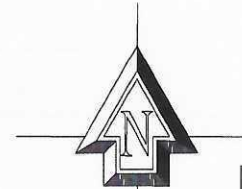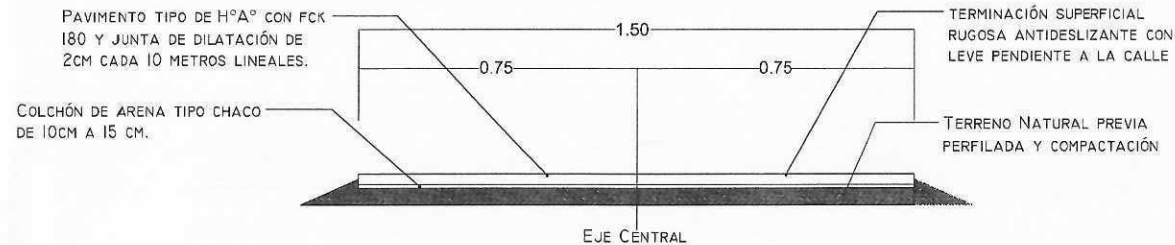


LOTE 2: CONSTRUCCIÓN DE VEREDA DE HORMIGÓN EN LA CALLE ÚLTIMA Y EN LA CALLE AMAMBAY CARDOZO OCAMPO

UBICACION	EN LA CALLE ÚLTIMA Y EN LA CALLE AMAMBAY CARDOZO OCAMPO
PROPIETARIO	MUNICIPALIDAD DE LOMA PLATA
DOMICILIO	AV.CENTRAL ESQ. CALLE ULTIMA
PROFESIONAL	ARQ. FERNANDA ROMERO PAT N° 000383
DOMICILIO	LOMA PLATA

CTA. CTE. CRTAL N° 34-203-22/24-205-17 SUPERFICIE DEL PROYECTO EN EL TERRENO. 1,371 m²



PROPIETARIO: LA FIRMA ES ATRIBUTO DE LA MUNICIPALIDAD DE LOMA PLATA  
PROFESIONAL: Arq. Fernanda Romero Fiscal de Obras Municipalidad de Loma Plata

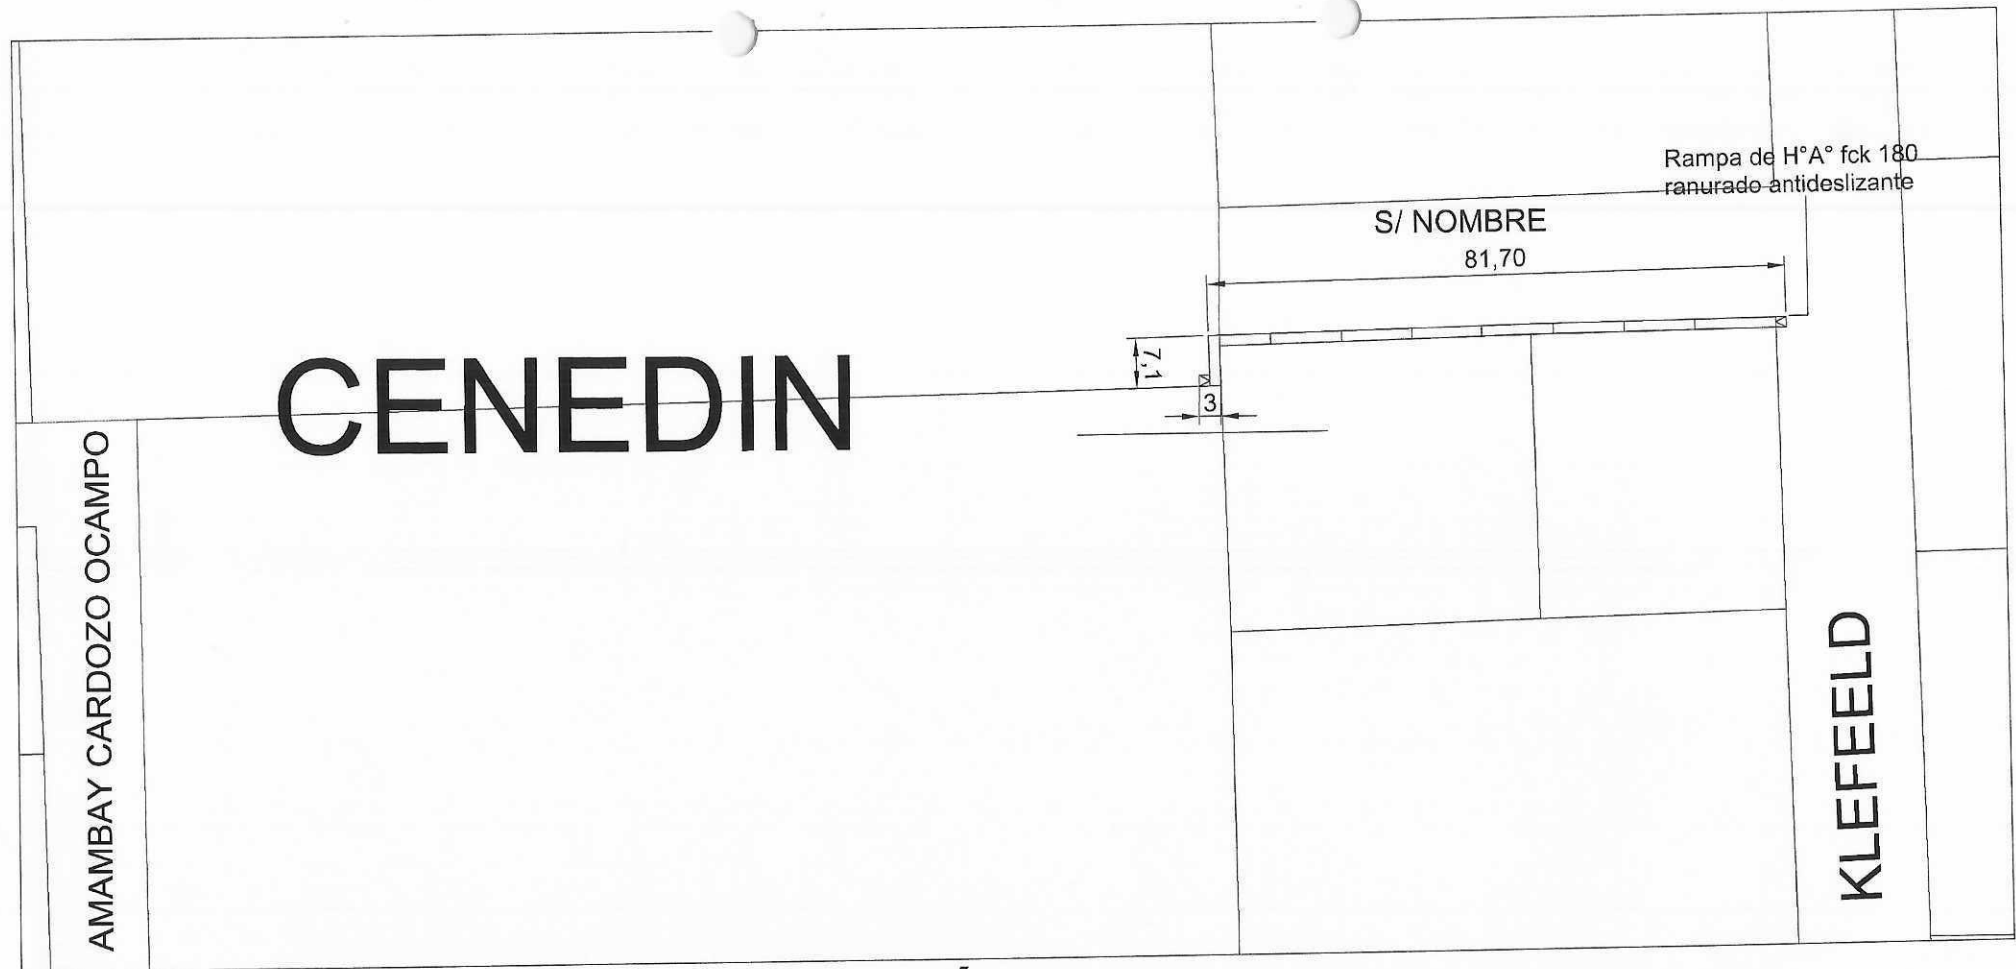

# VEREDA DE HORMIGÓN

Escala: 1/1000

CORTE ESQUEMATICO

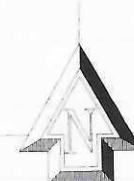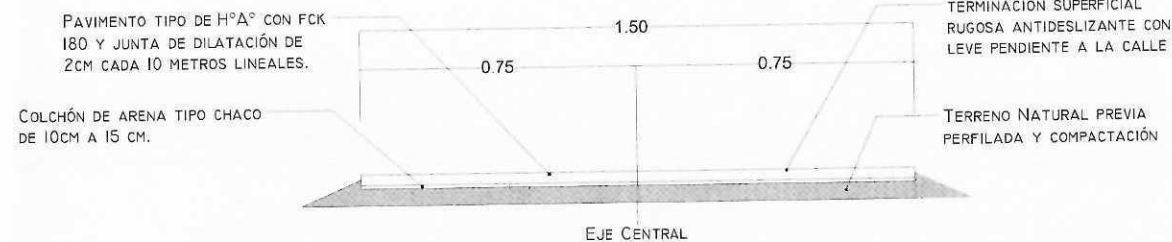

LOTE 3: CONSTRUCCIÓN DE VEREDA DE HORMIGÓN EN LA CALLE SIN NOMBRE, ACCESO POSTERIOR A LA INSTITUCIÓN EDUCATIVA CENEDIN

UBICACION	CALLE SIN NOMBRE
PROPIETARIO	MUNICIPALIDAD DE LOMA PLATA
DOMICILIO	AV. CENTRAL ESQ. CALLE ULTIMA
PROFESIONAL	DR. FERNANDA ROMERO PAT N°. 000383
DOMICILIO	LOMA PLATA
CTA. CTE. CRTAL N°	



SUPERFICIE DEL PROYECTO EN EL TERRENO: 135,5 m<sup>2</sup>  
**Arq. Fernanda Romero**  
 Fiscal de Obras  
 Municipalidad de Loma Plata