

Capiatá
Por Buen
Camino

Gobierno Municipal de la Ciudad de Capiatá
Dirección de Infraestructura Pública y Servicios
Periodo 2021-2026

COORDENADAS U.T.M


X: 451.509; Y: 7.189.629



PLANTA DE UBICACIÓN
ESC-----1/2.000

RUTA CAPIATÁ - THOMPSON - YPANE, COMPAÑIA 6TA POSTA YBYCUA, BARRIO KENNEDY		
OBRA: Reparación de Puente entre la Ruta Capiatá – Thompson – Ypané y San Pedro		
PROYECTISTA: LUIS VILLALBA	AÑO: 2024	LAMINA N° 01
DIRECCIÓN DE INFRAESTRUCTURA PÚBLICA Y SERVICIOS		ESCALA 1/2.000
KM 23 RUTA PY 02 MCAL. ESTIGARRIBIA C/ MCAL LÓPEZ - TELÉFONO 0228-364727		

COORDENADAS U.T.M
X: 451.509; Y: 7.189.629

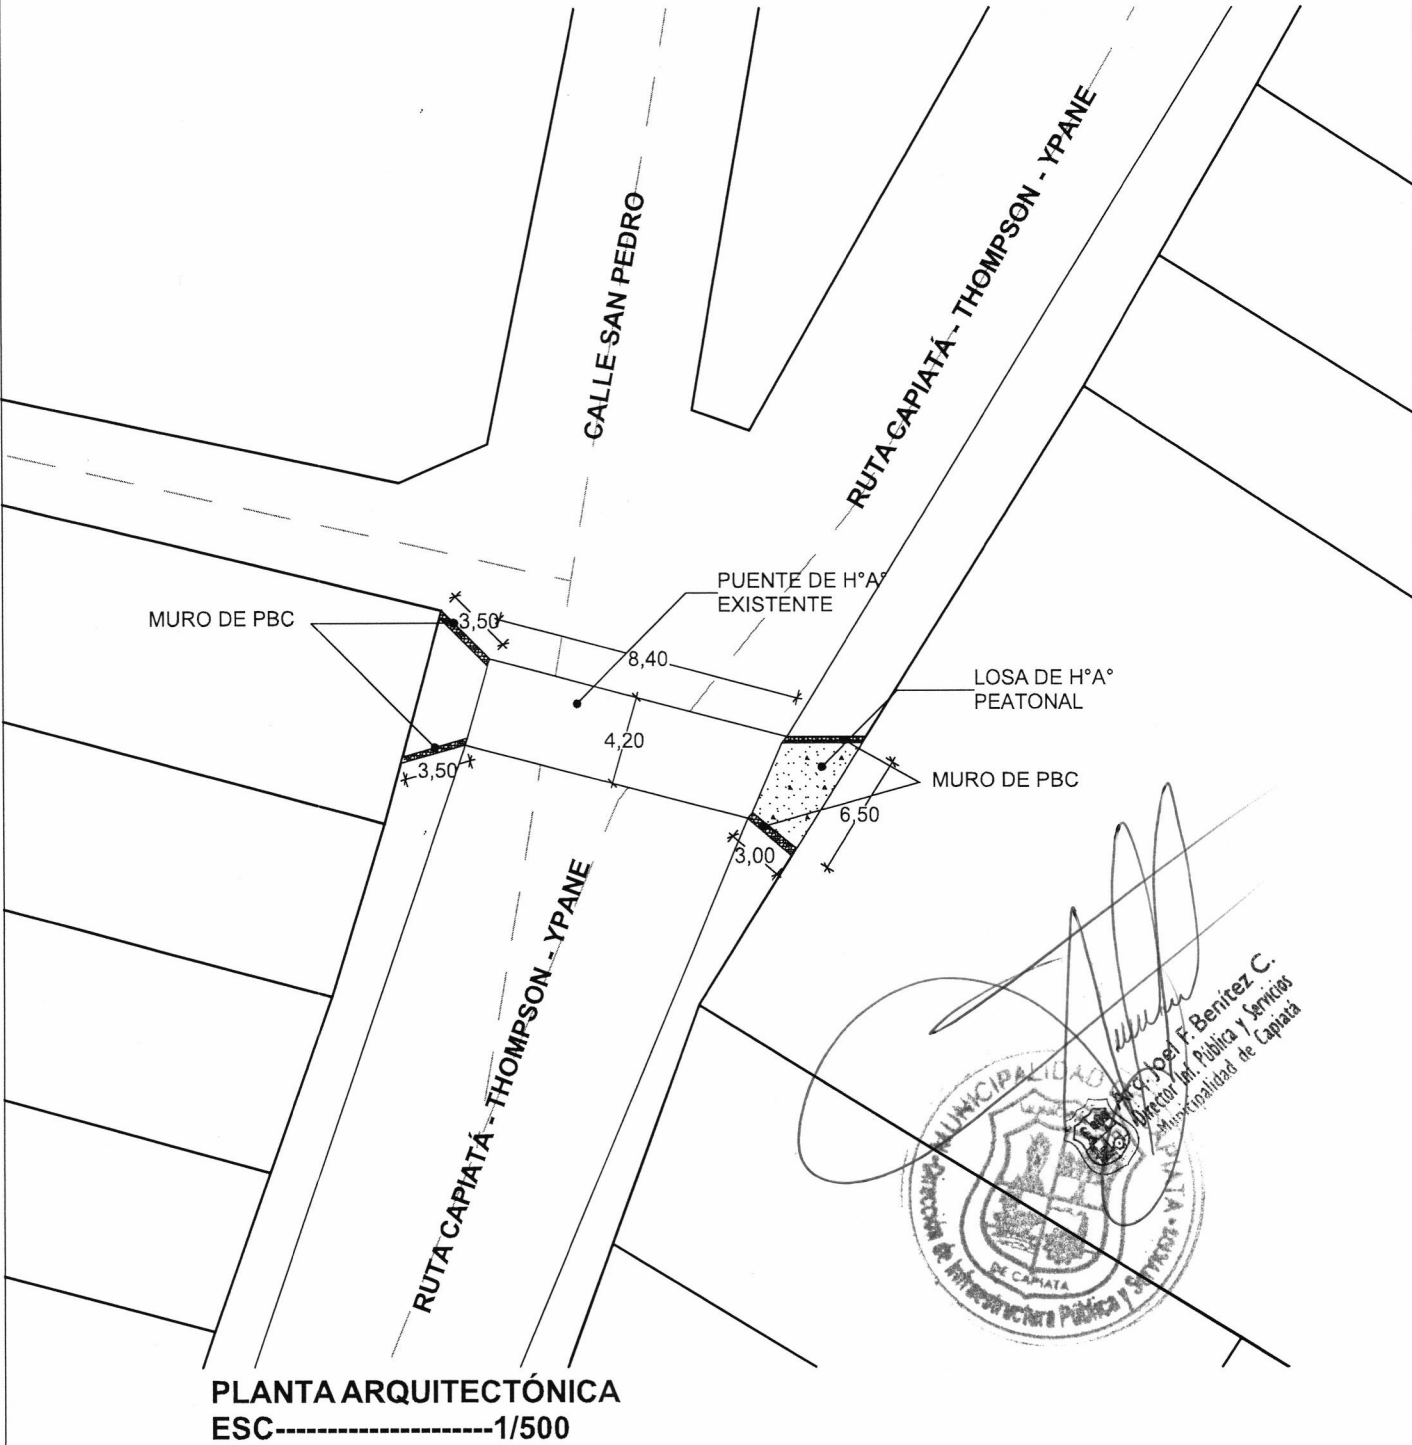


Joel F. Benítez C.
Director del Área de Infraestructura Pública y Servicios
Municipalidad de Capiatá

RUTA CAPIATÁ - THOMPSON - YPANE, COMPAÑIA 6TA POSTA YBYCUA, BARRIO KENNEDY

OBRA: Reparación de Puente entre la Ruta Capiatá – Thompson – Ypané y San Pedro

PROYECTISTA: LUIS VILLALBA

AÑO: 2024

LAMINA N°
02

DIRECCIÓN DE INFRAESTRUCTURA PÚBLICA Y SERVICIOS

ESCALA
1/500

KM 23 RUTA PY 02 MCAL. ESTIGARRIBIA C/ MCAL LÓPEZ - TELÉFONO 0228-364727