



Trayecto
1.6



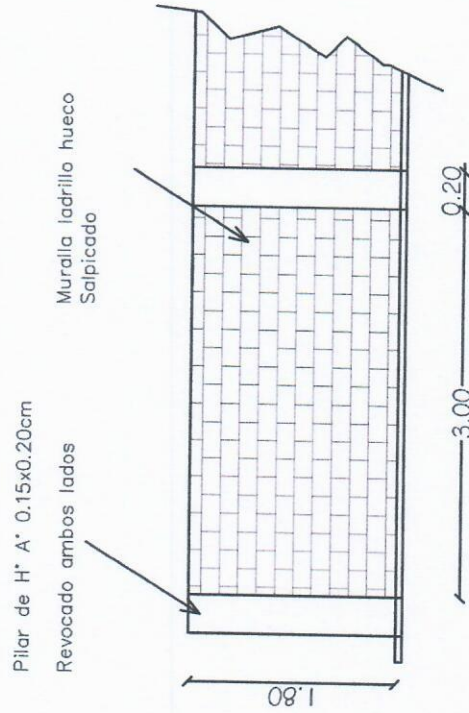

Pilar de H* A* 0.15x0.20cm


Revocado ambos lados

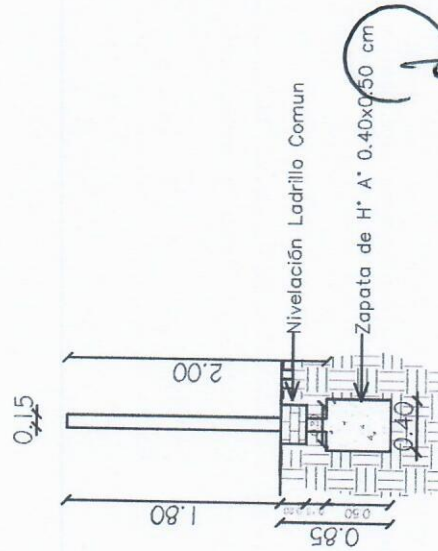Muralia ladrillo hueco
Salpicado




V.Sc. Ing. Civil Rony González
Reg. MOPC 2450

MUNICIPALIDAD DE LOS CEDRALES				
Departamento: De Obras		Obra: Construcción de Estacionamiento y Reja en la Casa de la Cultura		
Proyecto y Fiscalización				
Lam. N°:01				
Año:2.024				

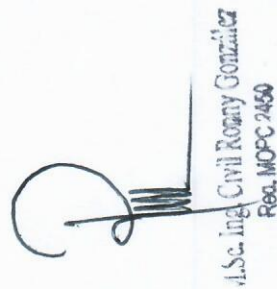

1- PLANTA GENERAL
Escala 1:100

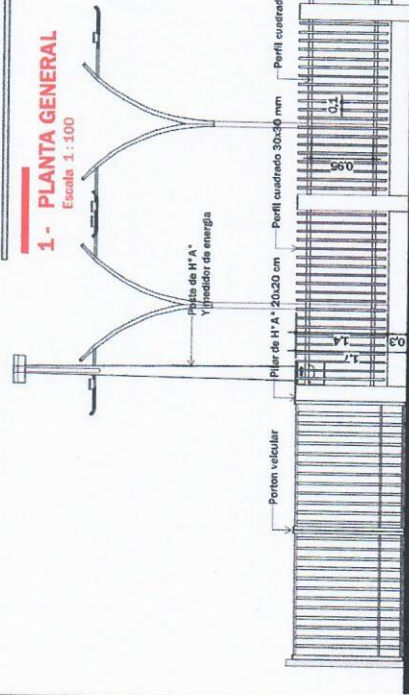

2- FACHADA FRONTAL

Departamento: De Obras	Proyecto y Fiscalización
------------------------	--------------------------

Lam. N° 01	Obra:	CONSTRUCCIÓN DE ESTACIONAMIENTO, MURALLA Y REJA EN LA CASA DE LA CULTURA
	Año: 2024	