


**PLANTA ARQUITECTÓNICA**  
ESCALA 1:100




**PLANTA DE UBICACIÓN**

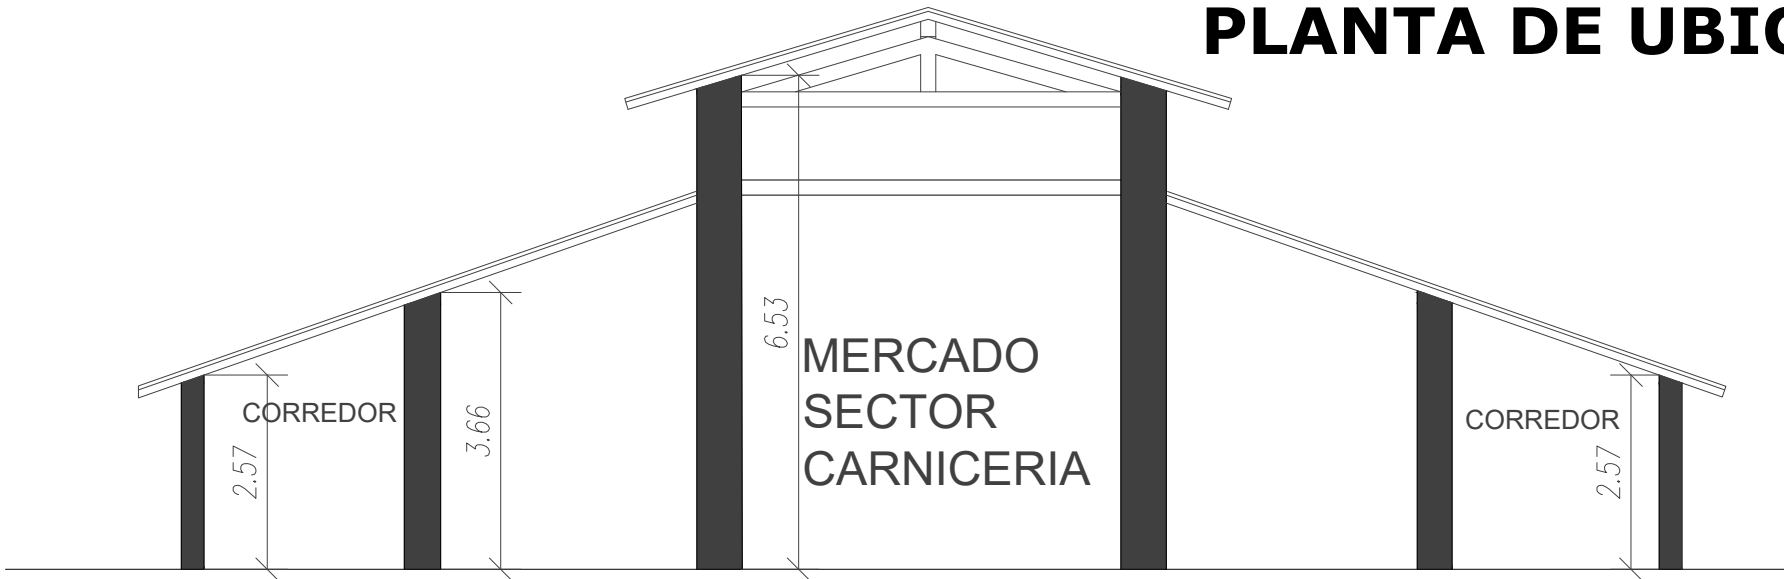

**CORTE A-A'**

ESCALA 1:100

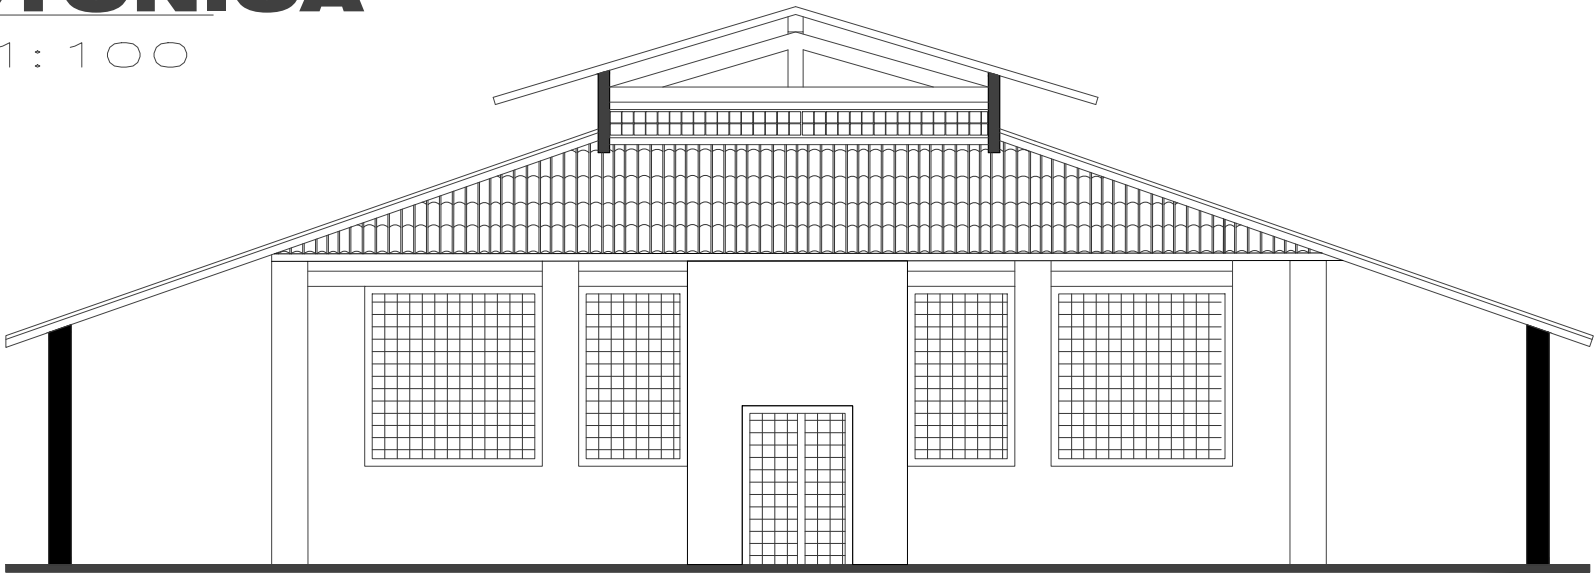

**FACHADA FRONTAL**

ESCALA 1:100

PROYECTO: MANTENIMIENTO Y REPARACIÓN DE  
INFRAESTRUCTURA EDILICIA EN EL MERCADO  
MUNICIPAL DE ITÁ - BLOQUE CARNICERIA

UBICACIÓN: CALLE SAN BLAS C/ MANUEL GAMARRA E INDEPENDENCIA NACIONAL


PROPIETARIO: MUNICIPALIDAD DE ITÁ


PROFESIONAL: ARQ. MANUEL ESQUIVEL CORONEL

REG. PROF. N°:

DOMICILIO: RUTA DEPARTAMENTAL D027 C/ GRAL. CABALLERO N°2020

SUPERFICIE A SER INTERVENIDA: 260.00 M2

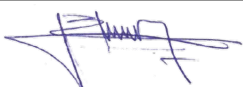  
Arq. Manuel Esquivel Coronel  
Reg. M.O.P.C. N° 428

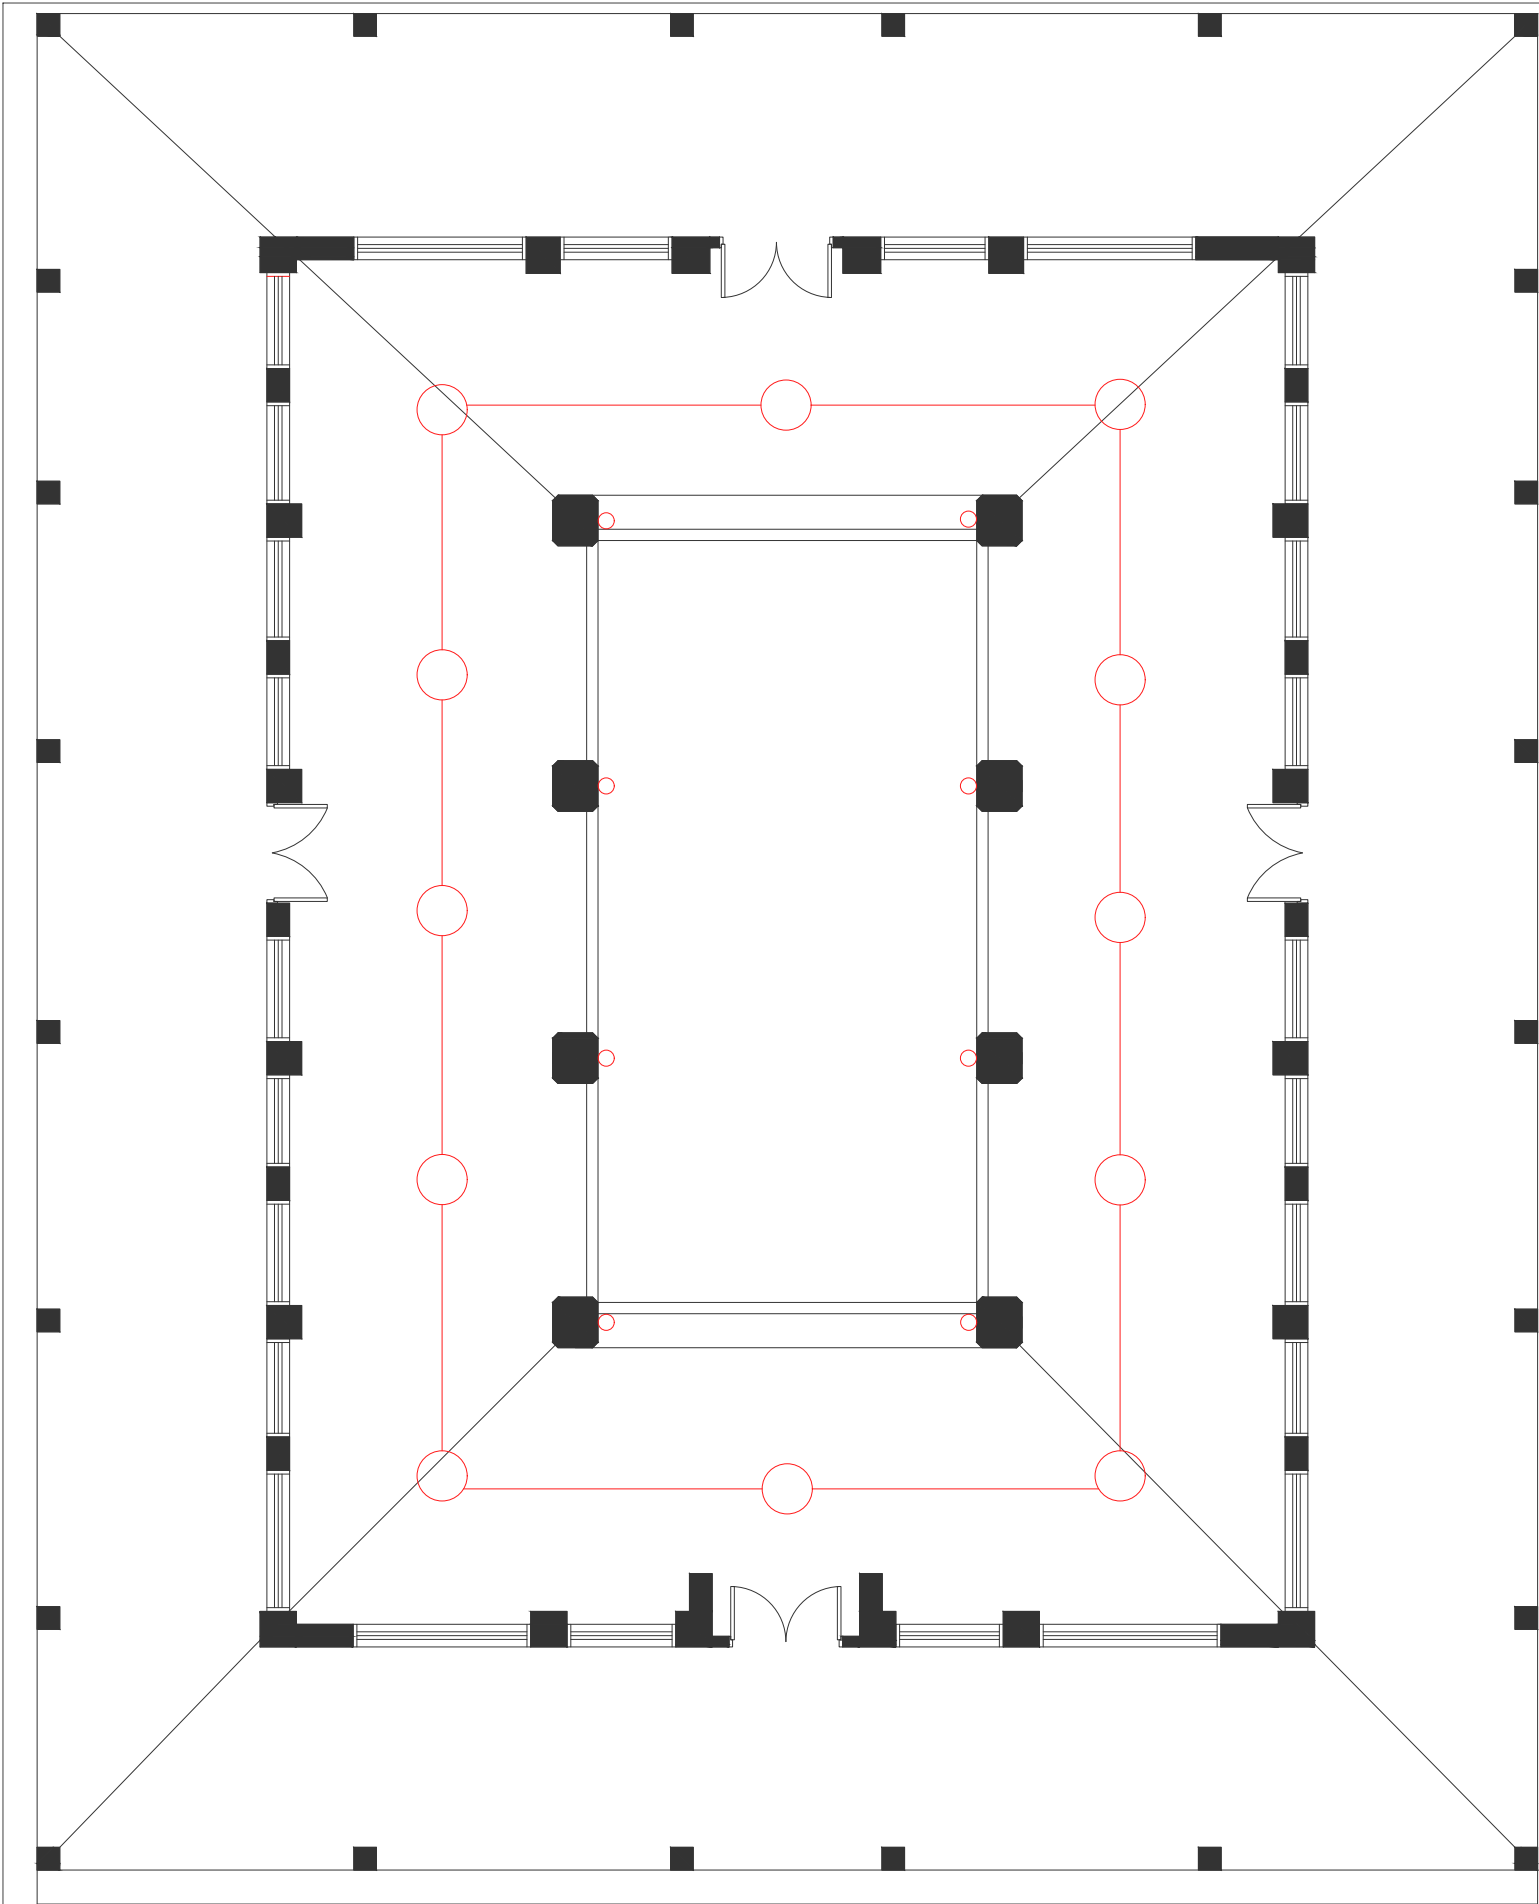

PLANTA DE LUMINARIAS \_\_\_\_\_ ESC.1/100

PROYECTO: MANTENIMIENTO Y REPARACIÓN DE  
INFRAESTRUCTURA EDILICIA EN EL MERCADO  
MUNICIPAL DE ITÁ - BLOQUE CARNICERIA

UBICACIÓN: CALLE SAN BLAS C/ MANUEL GAMARRA E INDEPENDENCIA NACIONAL

PROPIETARIO: MUNICIPALIDAD DE ITÁ

PROFESIONAL: \_\_\_\_\_ REG. PROF. N°:

DOMICILIO:

SUPERFICIE A SER INTERVENIDA: 260.00 M2

  
PROFESIONAL  
Ing. Manuel Equivel G.  
Reg. M.O.P.C N° 428