


DETALLE CONSTRUCTIVO DE EMPEDRADO

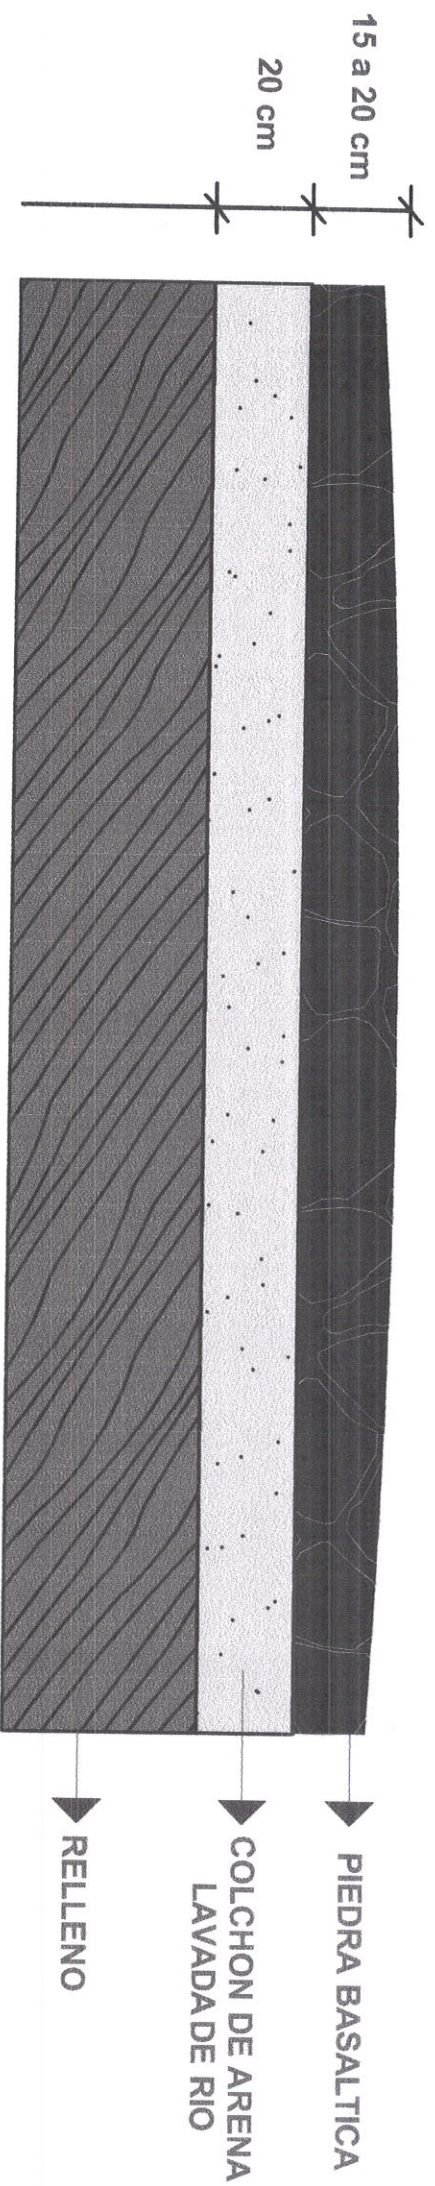

Ezequiel Rodríguez Anderele
Dir. Técnico