




## FACHADA FRONTAL

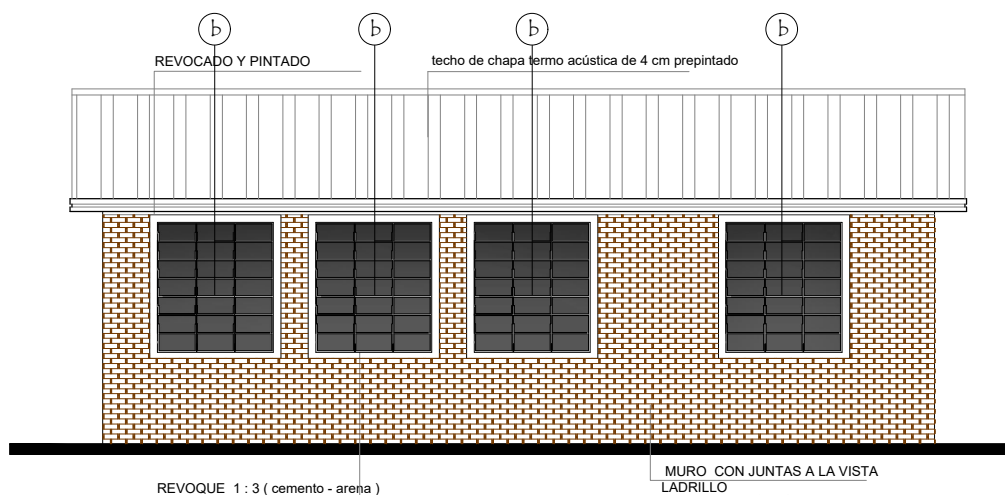

## FACHADA POSTERIOR

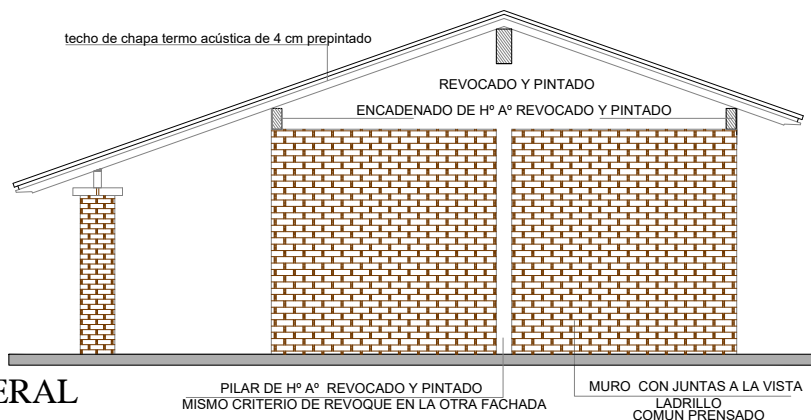

## FACHADA LATERAL

<p style="text-align: center;"><b>MUNICIPALIDAD DE SAN RAFAEL DEL PARANA</b> Escuela Basica Nº 4073 San Jorge - San Rafael del Parana.</p>		
PROYECTO	Cocina - Comedor de 8,60 x 10,90 con techo de chapa	
Fachadas	escala 1 / 75	

Arq. Héctor Fernández Colmán  
Reg. Prof. M.O.P.C. Nº 2115