


A

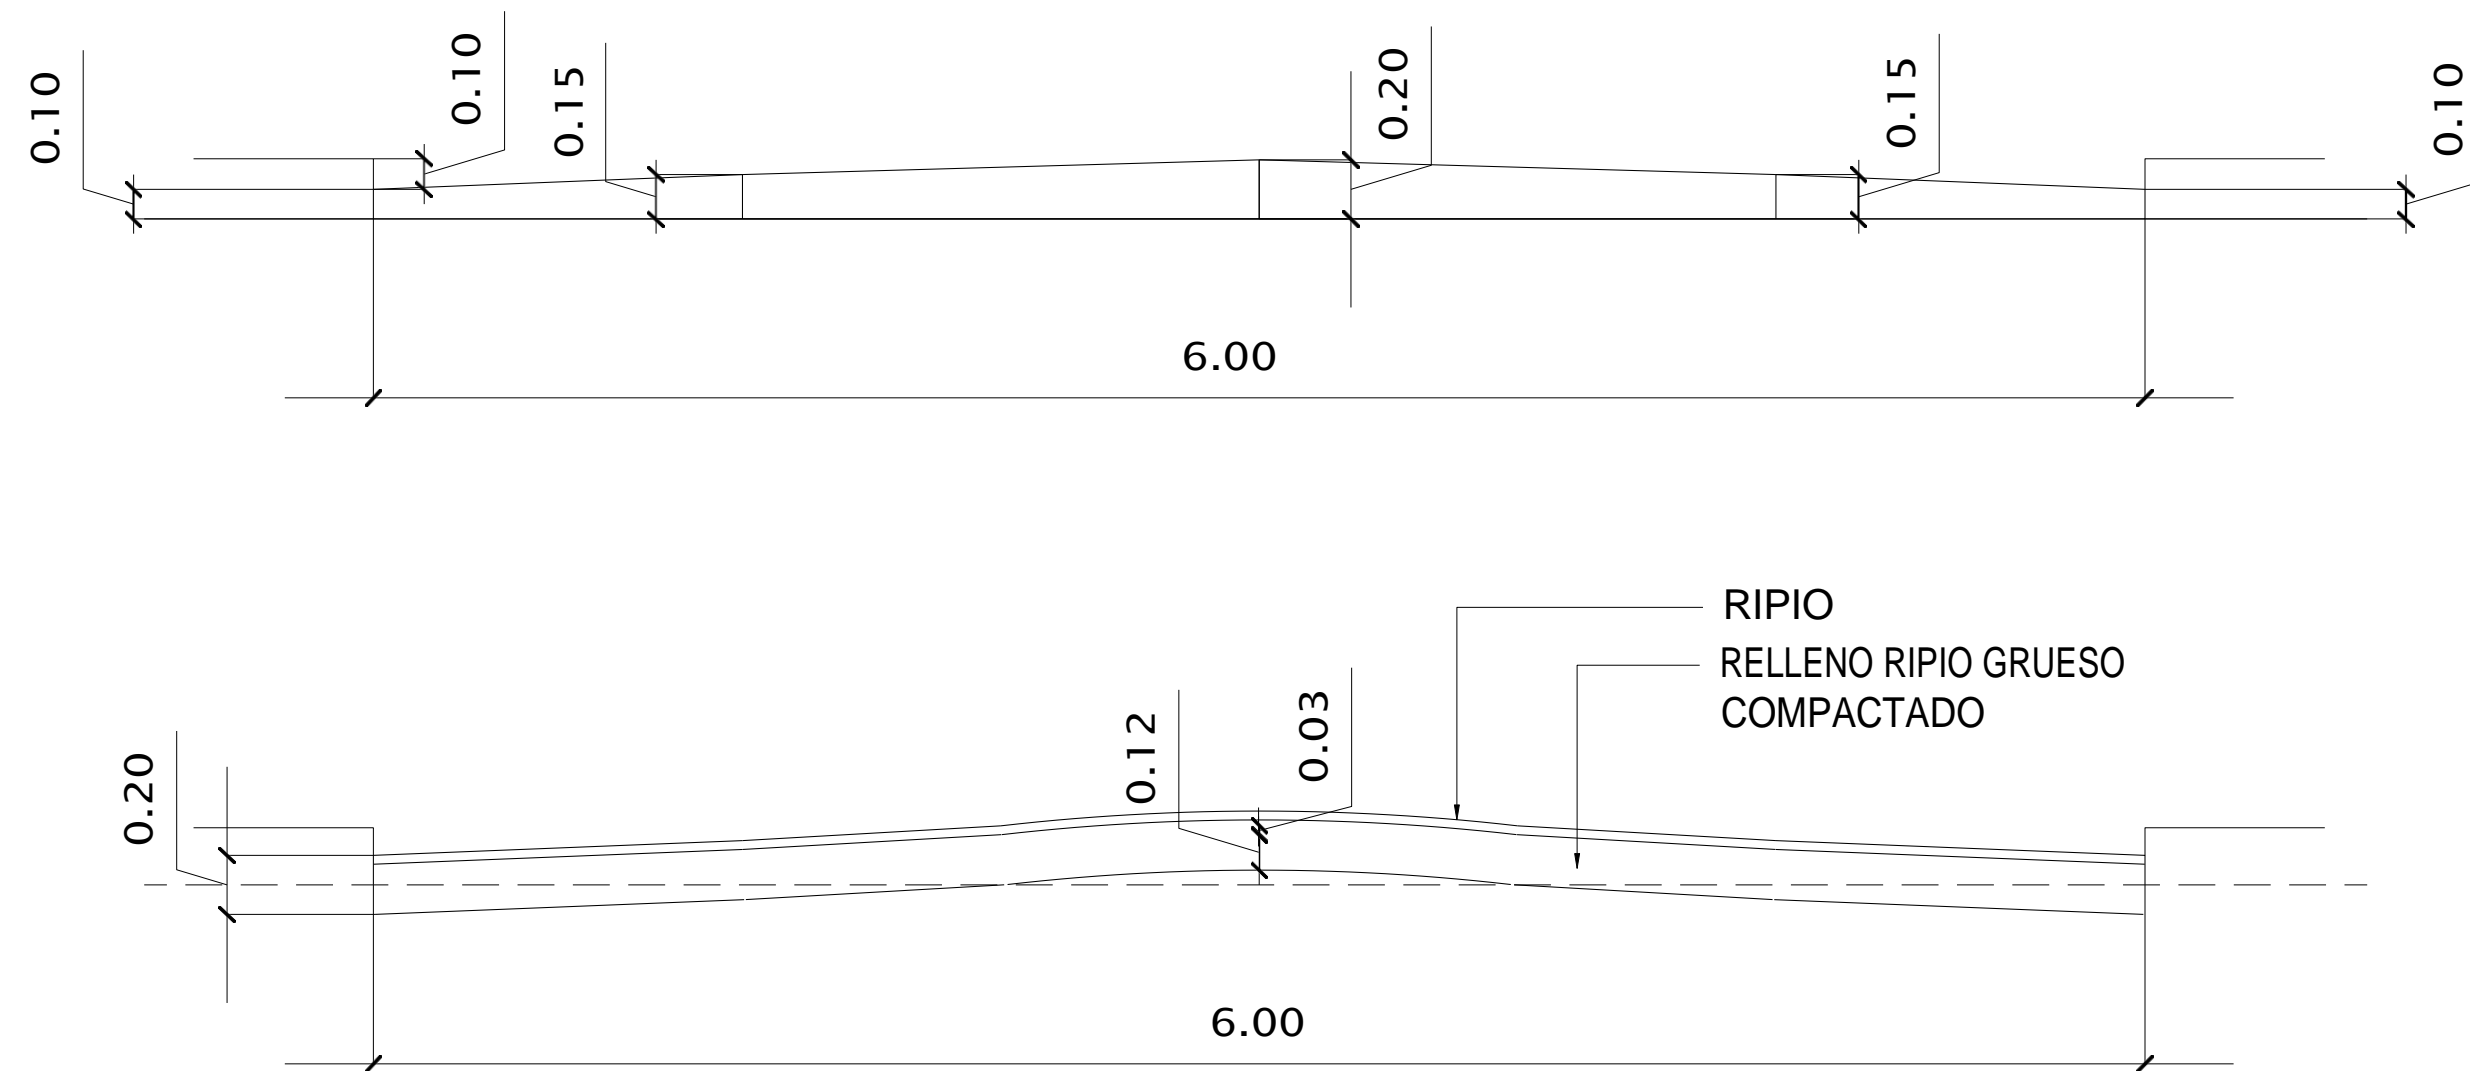

PARAMETROS EN CORTE TRANSVERSAL

Michael Godoy Yambay
MICHAEL GODOY YAMBAY
ARQUITECTO
REG. PROF. 1690
RUC: 1270666-3

OBRA: MANTENIMIENTO CAMINO VECINAL
PROPIETARIO: MUNICIPALIDAD SAN JOSE OBRERO - CORDILLERA
UBICACION: SAN JOSE OBRERO

2

3

2

3

B

A