



MUNICIPALIDAD  
DE CAACUPÉ

OBRA: Tínglado  
UBICACIÓN: Esc. Bas. N° 1282 "Prof. Laura Ramírez de Noguera"  
PROFESIONAL: Arq. ANALÍA V. GONZÁLEZ A.- Asesora de Infraestructura

SATELITAL

LÁMINA 1




*Analia V. Gonzalez*  
Arq. Analia V. González Arriola  
Asesora de Infraestructura

52

52

52

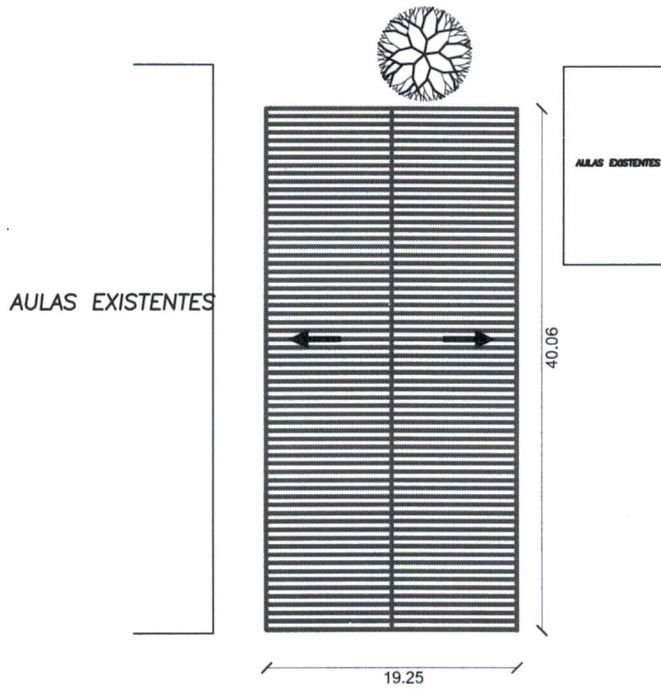

PLANTA DE UBICACIÓN  
 ESC \_\_\_\_\_ 1:500

MUNICIPALIDAD  
 DE CAACUPÉ


OBRA: Tinglado  
 UBICACIÓN: Esc. Bas. N° 1282 "Prof. Laura Ramírez de Noguera"  
 PROFESIONAL: Arq. ANALÍA V. GONZÁLEZ A.- Asesora de Infraestructura

UBICACIÓN  
 LÁMINA 2




*Analia V. González Arriola*  
 Arq. Analia V. González Arriola  
 Asesora de Infraestructura



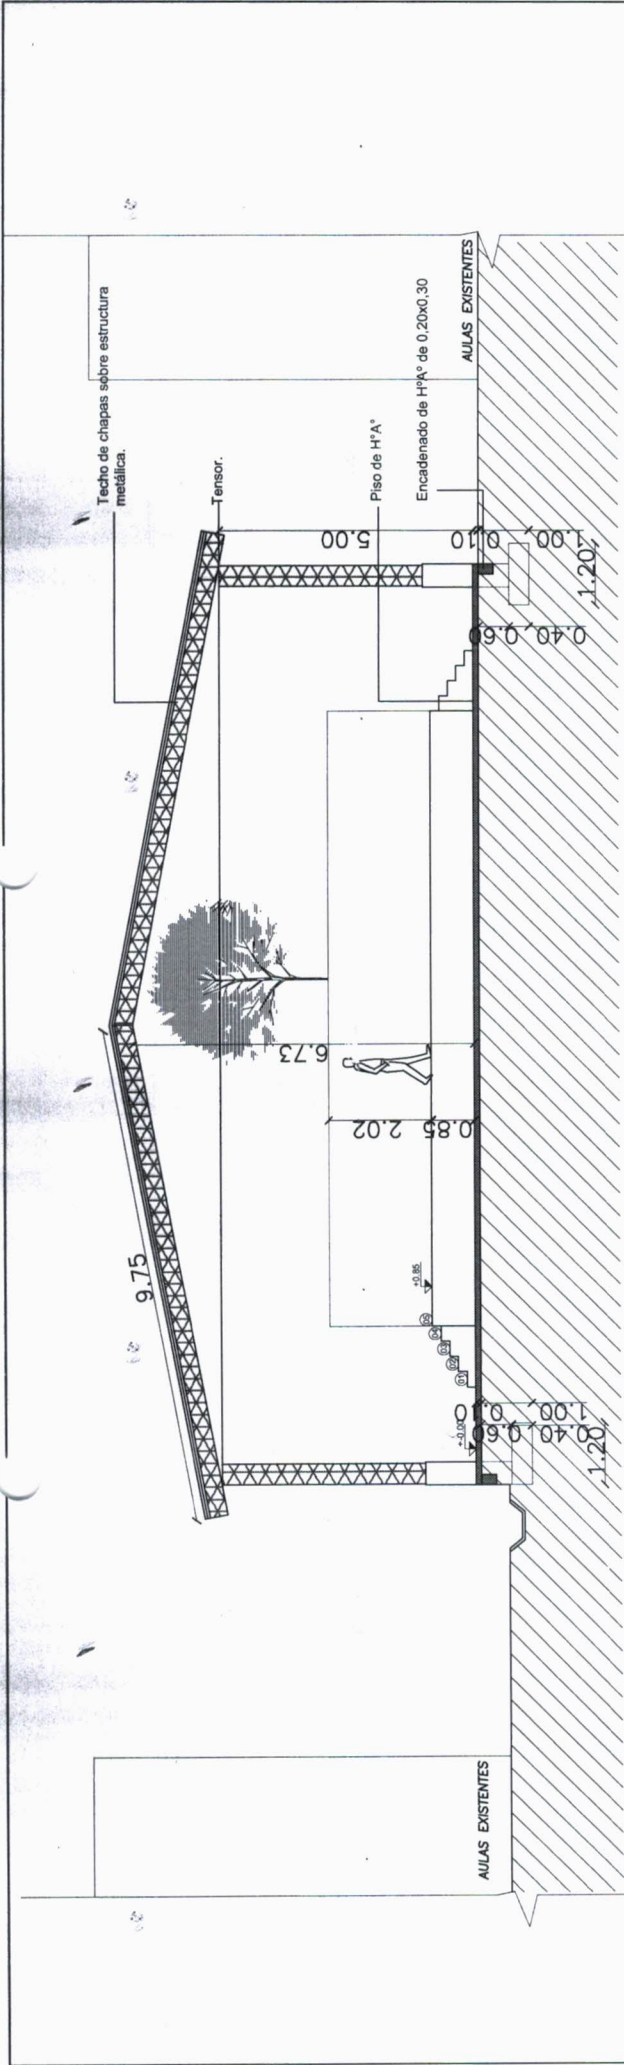

CORTE A-A  
ESC 1:50

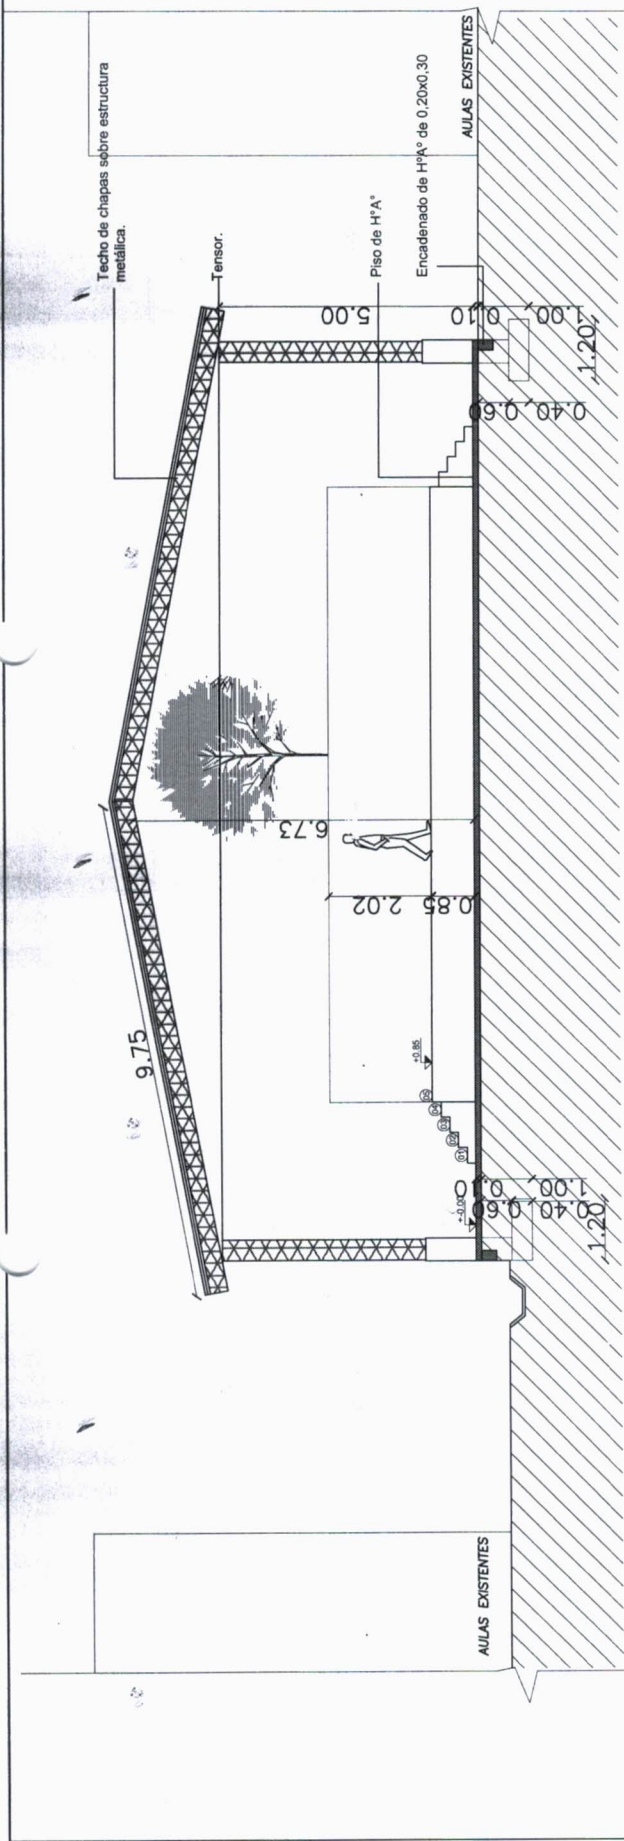

FACHADA  
ESC 1:50



Arq. Analía V. González Arriola  
Asesora de Infraestructura


MUNICIPALIDAD  
DE CAACUPÉ

OBRA: Tinglado  
UBICACIÓN: Esc. Bas. N° 1282 "Prof. Laura Ramirez de Noguera"  
PROFESIONAL: Arq. ANALÍA V. GONZÁLEZ A.- Asesora de Infraestructura

CORTE Y FACHADA  
Escala - 1:50  
LÁMINA 4

AULAS EXISTENTES

AULAS EXISTENTES

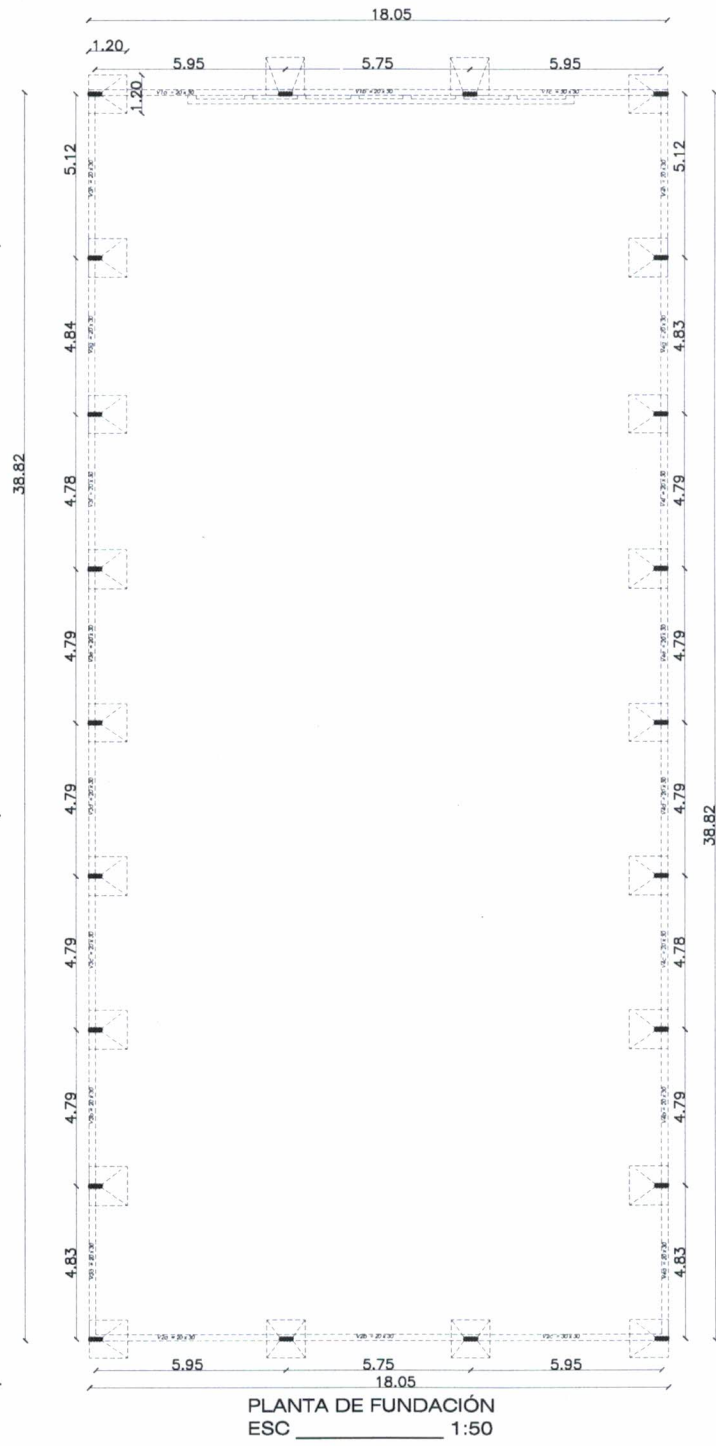

MUNICIPALIDAD  
DE CAACUPÉ

OBRA: Tinglado  
UBICACIÓN: Esc. Bas. N° 1282 "Prof. Laura Ramírez de Noguera"  
PROFESIONAL: Arq. ANALÍA V. GONZÁLEZ A.- Asesora de Infraestructura



FUNDACIÓN  
Escala - 1:50  
LÁMINA 5

Arq. Analía V. González Arriola  
Asesora de Infraestructura




MUNICIPALIDAD  
DE CAACUPÉ

OBRA: Pista de hormigón armado y escenario  
 UBICACIÓN: Esc. Bas. N° 1282 "Prof. Laura Ramírez de Noguera"  
 PROFESIONAL: Arq. ANALÍA V. GONZÁLEZ A.- Asesora de Infraestructura

SATELITAL  
LÁMINA 1



*Analia V. Gonzalez Arriola*  
 Arq. Analía V. González Arriola  
 Asesora de Infraestructura

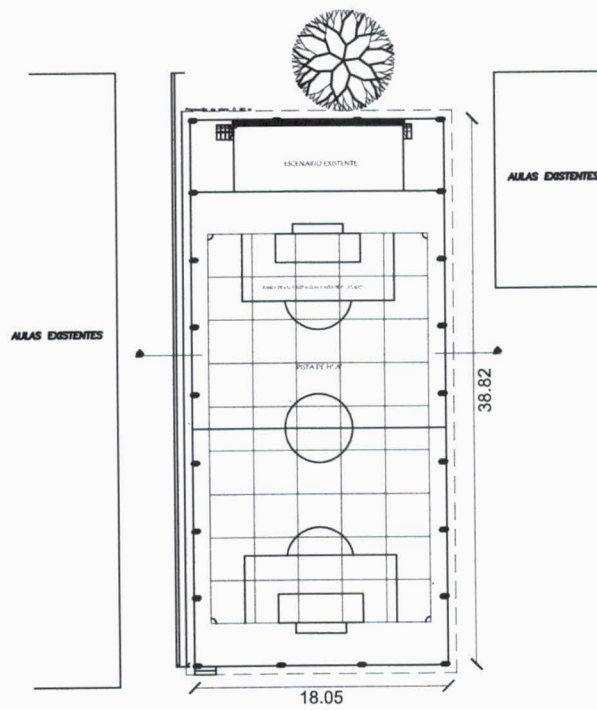

PLANTA DE UBICACIÓN  
 ESC \_\_\_\_\_ 1:500


MUNICIPALIDAD  
 DE CAACUPÉ

OBRA: Pista de hormigón armado y escenario  
 UBICACIÓN: Esc. Bas. N° 1282 "Prof. Laura Ramírez de Noguera"  
 PROFESIONAL: Arq. ANALÍA V. GONZÁLEZ A.- Asesora de Infraestructura

UBICACIÓN  
 LÁMINA 2




*Analia V. Gonzalez*  
 Arq. Analia V. González Arriola  
 Asesora de Infraestructura

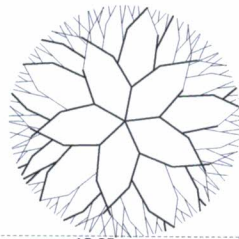

AULAS EXISTENTES

AULAS EXISTENTES

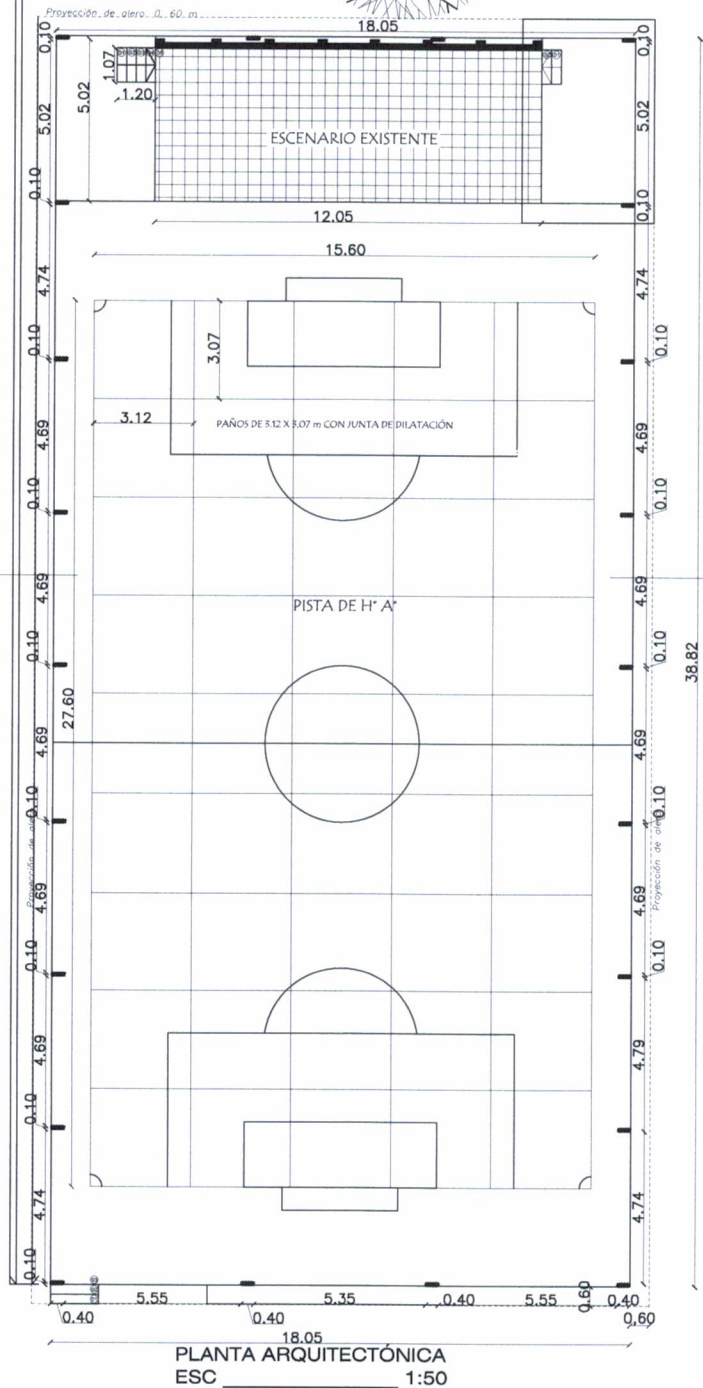


MUNICIPALIDAD  
DE CAACUPÉ

OBRA: Pista de hormigón armado y escenario  
UBICACIÓN: Esc. Bas. N° 1282 "Prof. Laura Ramírez de Noguera"  
PROFESIONAL: Arq. ANALIA V. GONZÁLEZ A.- Asesora de Infraestructura


PLANTA  
Escala - 1:50  
LÁMINA 3



*Analia V. González Arriola*  
Arq. Analia V. González Arriola  
Asesora de Infraestructura

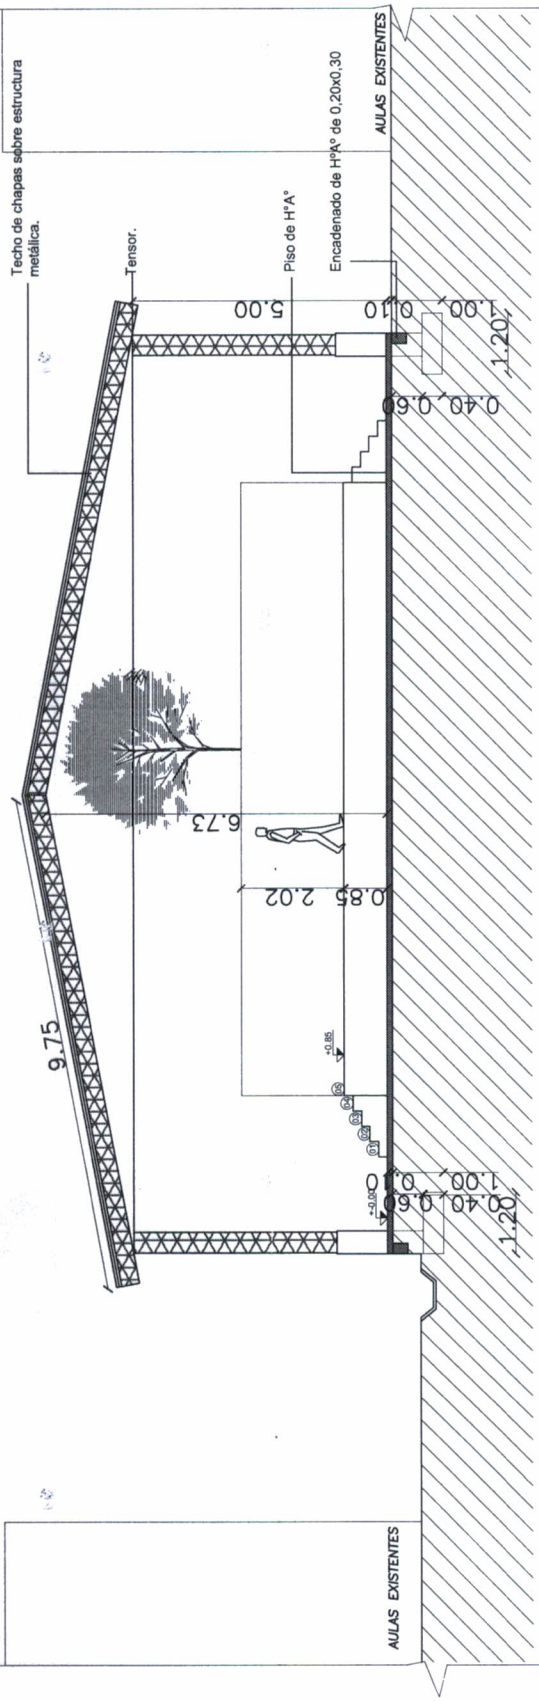

CORTE A-A  
ESC 1:50

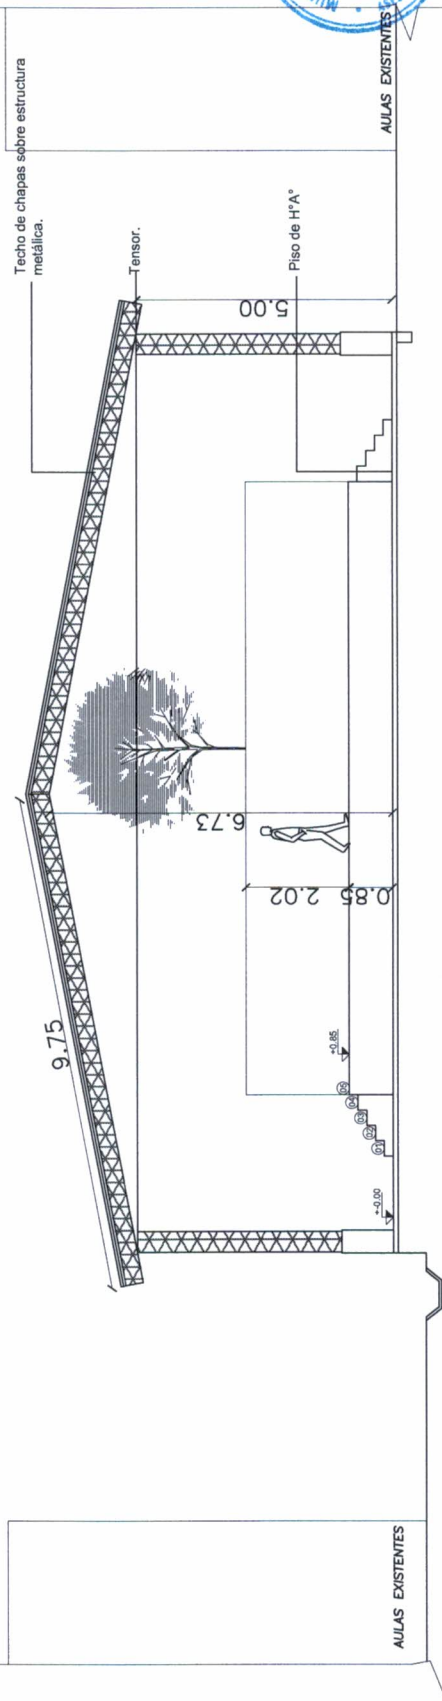

FACHADA  
ESC 1:50



Arq. Analía V. González Arriola  
Asesora de Infraestructura

MUNICIPALIDAD  
DE CAACUPÉ

OBRA: Pista de hormigón armado y escenario.  
UBICACIÓN: Esc. Bas. N° 1282 "Prof. Laura Ramírez de Noguera"  
PROFESIONAL: Arq. ANALÍA V. GONZÁLEZ A. - Asesora de Infraestructura

CORTE Y FACHADA  
Escala - 1:50  
LÁMINA 4