



Municipalidad de Sapucaí

Intendencia Municipal

Telefax: 0539 263 214

Sapucaí - Paraguay

OBRA:

**CONSTRUCCION DE CERCADO PERIMETRAL
ESC. BÁS. N° 3156 SR ULPIANO MONGES**

SAPUCAI - PARAGUAY

2.025



MAPA DE LOCALIZACIÓN

COORDENADAS


25°38'58.12"S

56°56'54.94"

[Handwritten signature]

Arq. Natalia Alcaraz

Reg. Prof. N° 4.273

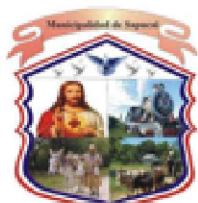

Municipalidad de Sapucaí

Intendencia Municipal

Telefax: 0539 263 214


Sapucaí - Paraguay

AÑO
2.025

OBRA: CERCADO PERIMETRAL
UBICACION: ESC. BÁS. N° 3156 SR ULPiano MONGES
CERRO ROKE - SAPUCAI

LAMINA N°

01

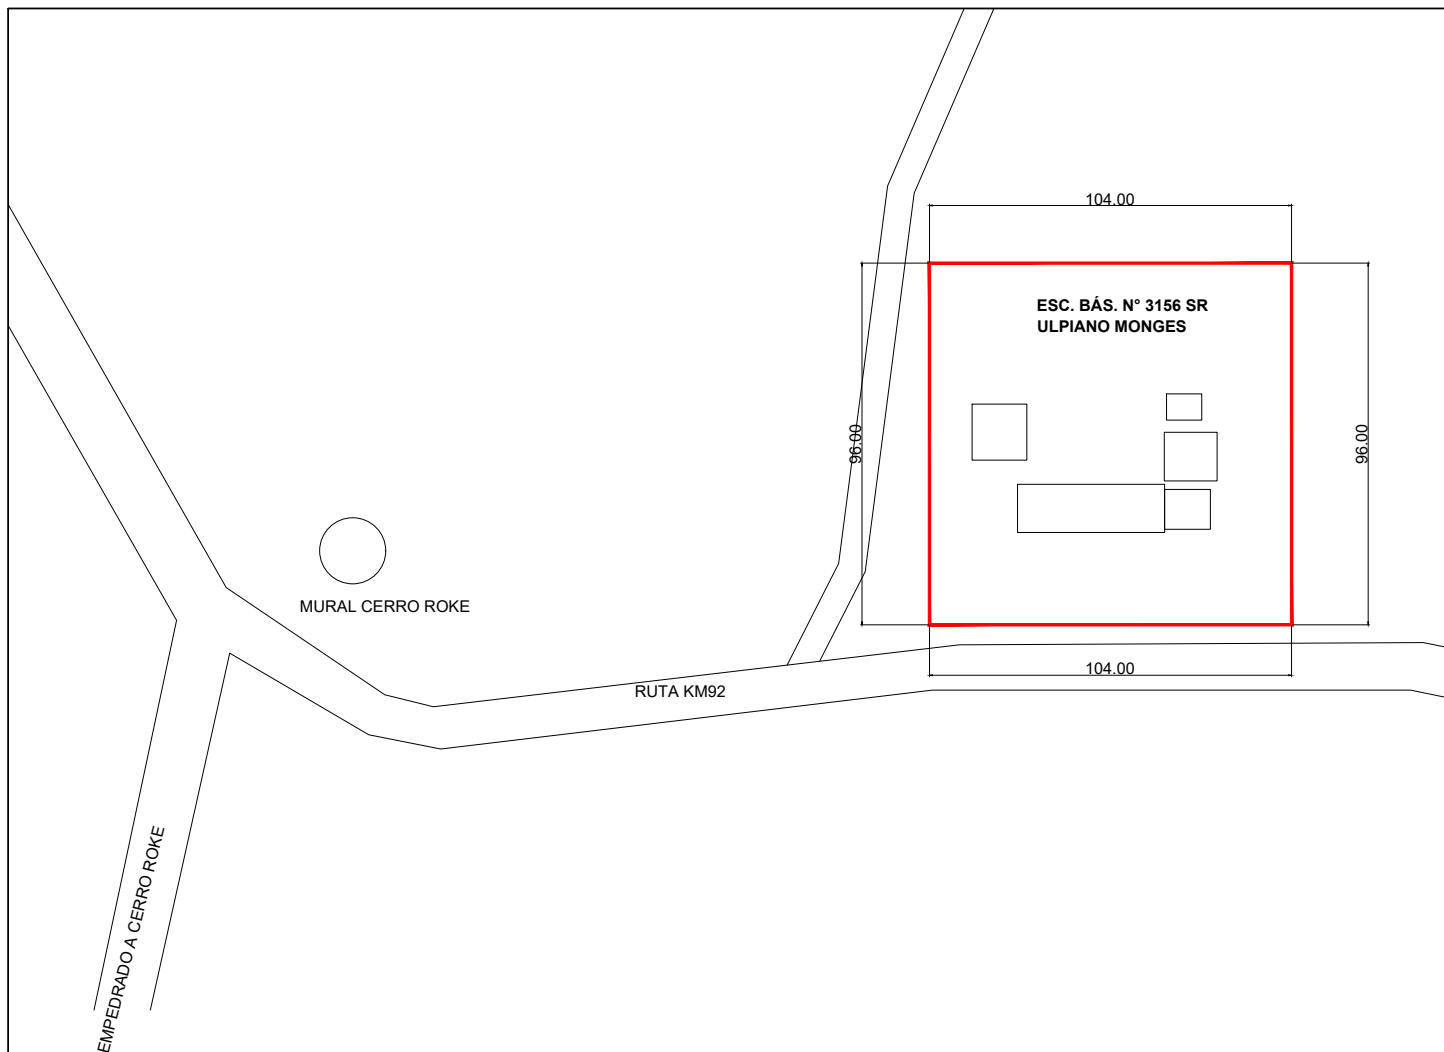

PLANO DE UBICACION
ESC 1/1000

COORDENADAS
25°38'58.12"S
56°56'54.94"

[Handwritten signature]

Arq. Natalia Alcaraz
Reg. Prof. N° 4.273



Municipalidad de Sapucaí

Intendencia Municipal


Telefax: 0539 263 214

Sapucaí - Paraguay

AÑO
2.025

OBRA: CERCADO PERIMETRAL
UBICACION: ESC. BÁS. N° 3156 SR ULPIANO MONGES
CERRO ROKE - SAPUCAI

LAMINA N°
02

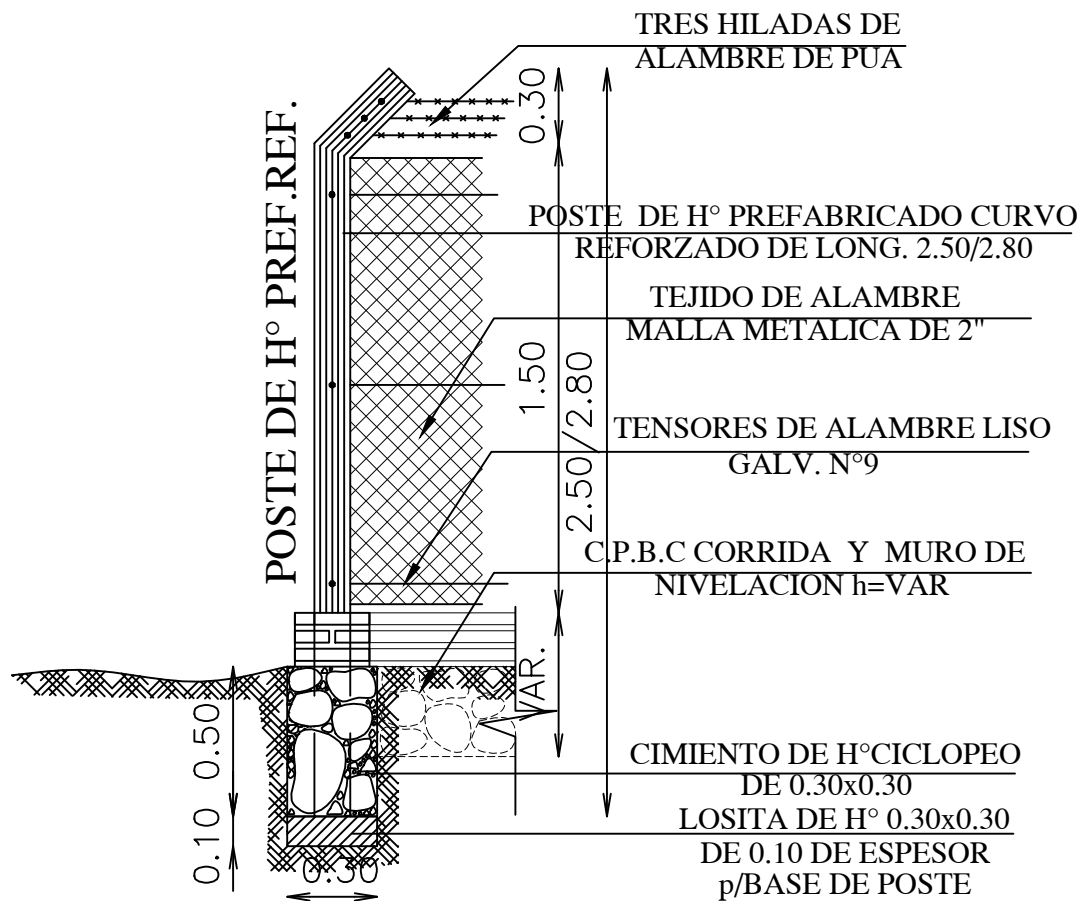

CERCADO PERIMETRAL

MINISTERIO DE EDUCACION Y CULTURA DIRECCION DE INFRAESTRUCTURA		01
Cercado Perimetral	DETALLE CERCADO	S/Esc.



Municipalidad de Sapucaí

Intendencia Municipal

Telefax: 0539 263 214

Sapucaí - Paraguay

UBICACIÓN: ESCUELA BAS NRO 3156 SR ULIANO MONGES - CERRO ROKE SAPUCAI

OBRA: CONSTRUCCION DE CERCADO PERIMETRAL

PLANILLA DE CÓMPUTO MÉTRICO Y PRESUPUESTO

Nº	Rubro	Unidad	Cantidad	P. Unitario	P. Total
1	Provisión y colocación de cartel de obra 1,50 x 1,20m	unidad de medida: Unidad presentación:	1,00	-	-
2	Limpieza perimetral de terreno	unidad de medida: Metros Lineales presentación:	400,00	-	-
3	Excavación y cimientado de piedra bruta colocada, 0,30m de ancho altura promedio de 0,50m	unidad de medida: Metros cubicos presentación:	96,00	-	-
4	Mampostería de nivelación	unidad de medida: Metros Lineales presentación:	400,00	-	-
5	Revoque de nivelación con pintura incluida	unidad de medida: Metros cuadrados presentación:	200,00	-	-
6	Cerco perimetral, poste hormigón prefabric. altura 2,50 m+alambre de púas + tejido 2", alambre lisa dulce de Nº 12	unidad de medida: Metros Lineales presentación:	400,00	-	-
7	Portón Estructura de caño galvanizado + tejido acceso principal y peatonal seg. Detalle	unidad de medida: Unidad presentación:	2,00	-	-
8	Portico de acceso principal con cimientado de PBC y pilares de ladrillo visto	unidad de medida: Metros cuadrados presentación:	1,00	-	-
9	Acceso vehicular	unidad de medida: Global presentación:	1,00	-	-
10	Limpieza final y retiro de escombros	unidad de medida: Global presentación:	1,00	-	-
TOTAL GS					0

FIRMA PROYECTISTA

Arq. Natalia Alcaraz
Reg. Prof. N° 4.273