

# **Municipalidad de Sapucaí**

*Intendencia Municipal*

**Telefax: 0539 263 214**

*Sapucaí - Paraguay*


OBRA:

## **CONSTRUCCION DE COCINA DEPOSITO COLEGIO NACIONAL DON FLORENCIO ZARATE**


**SAPUCAI - PARAGUAY**


**2.025**



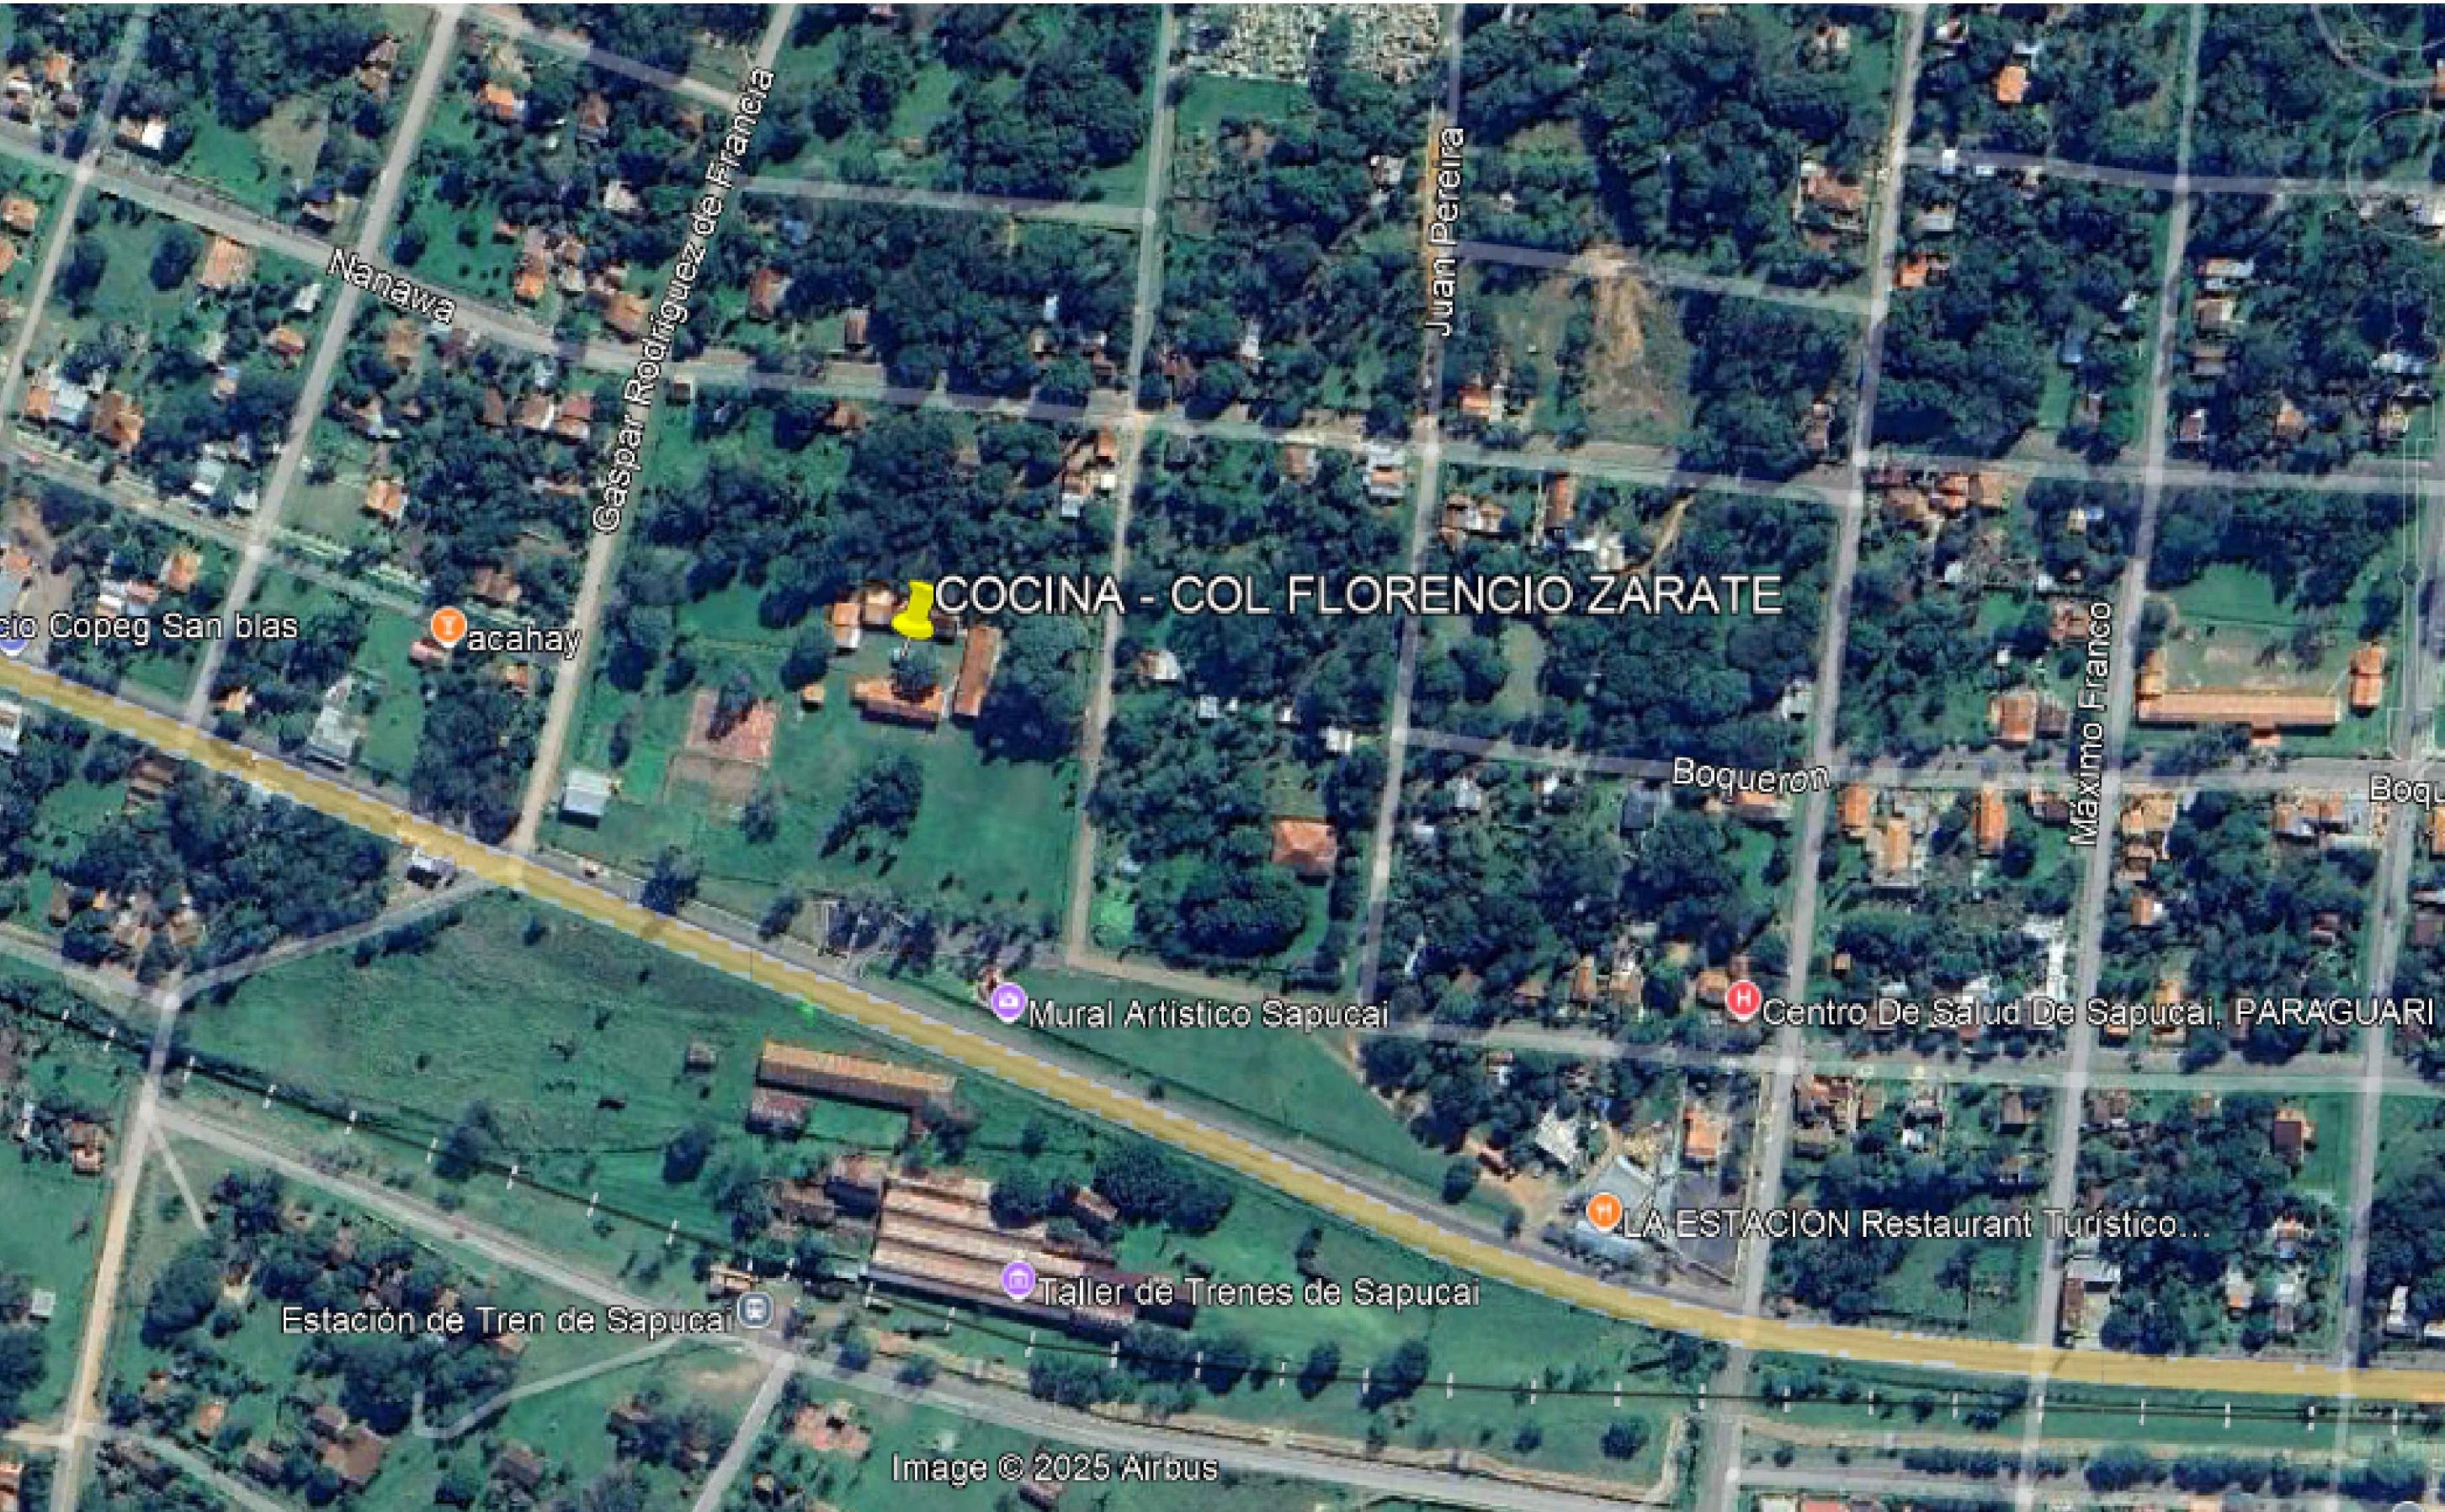

 MAPA DE LOCALIZACIÓN

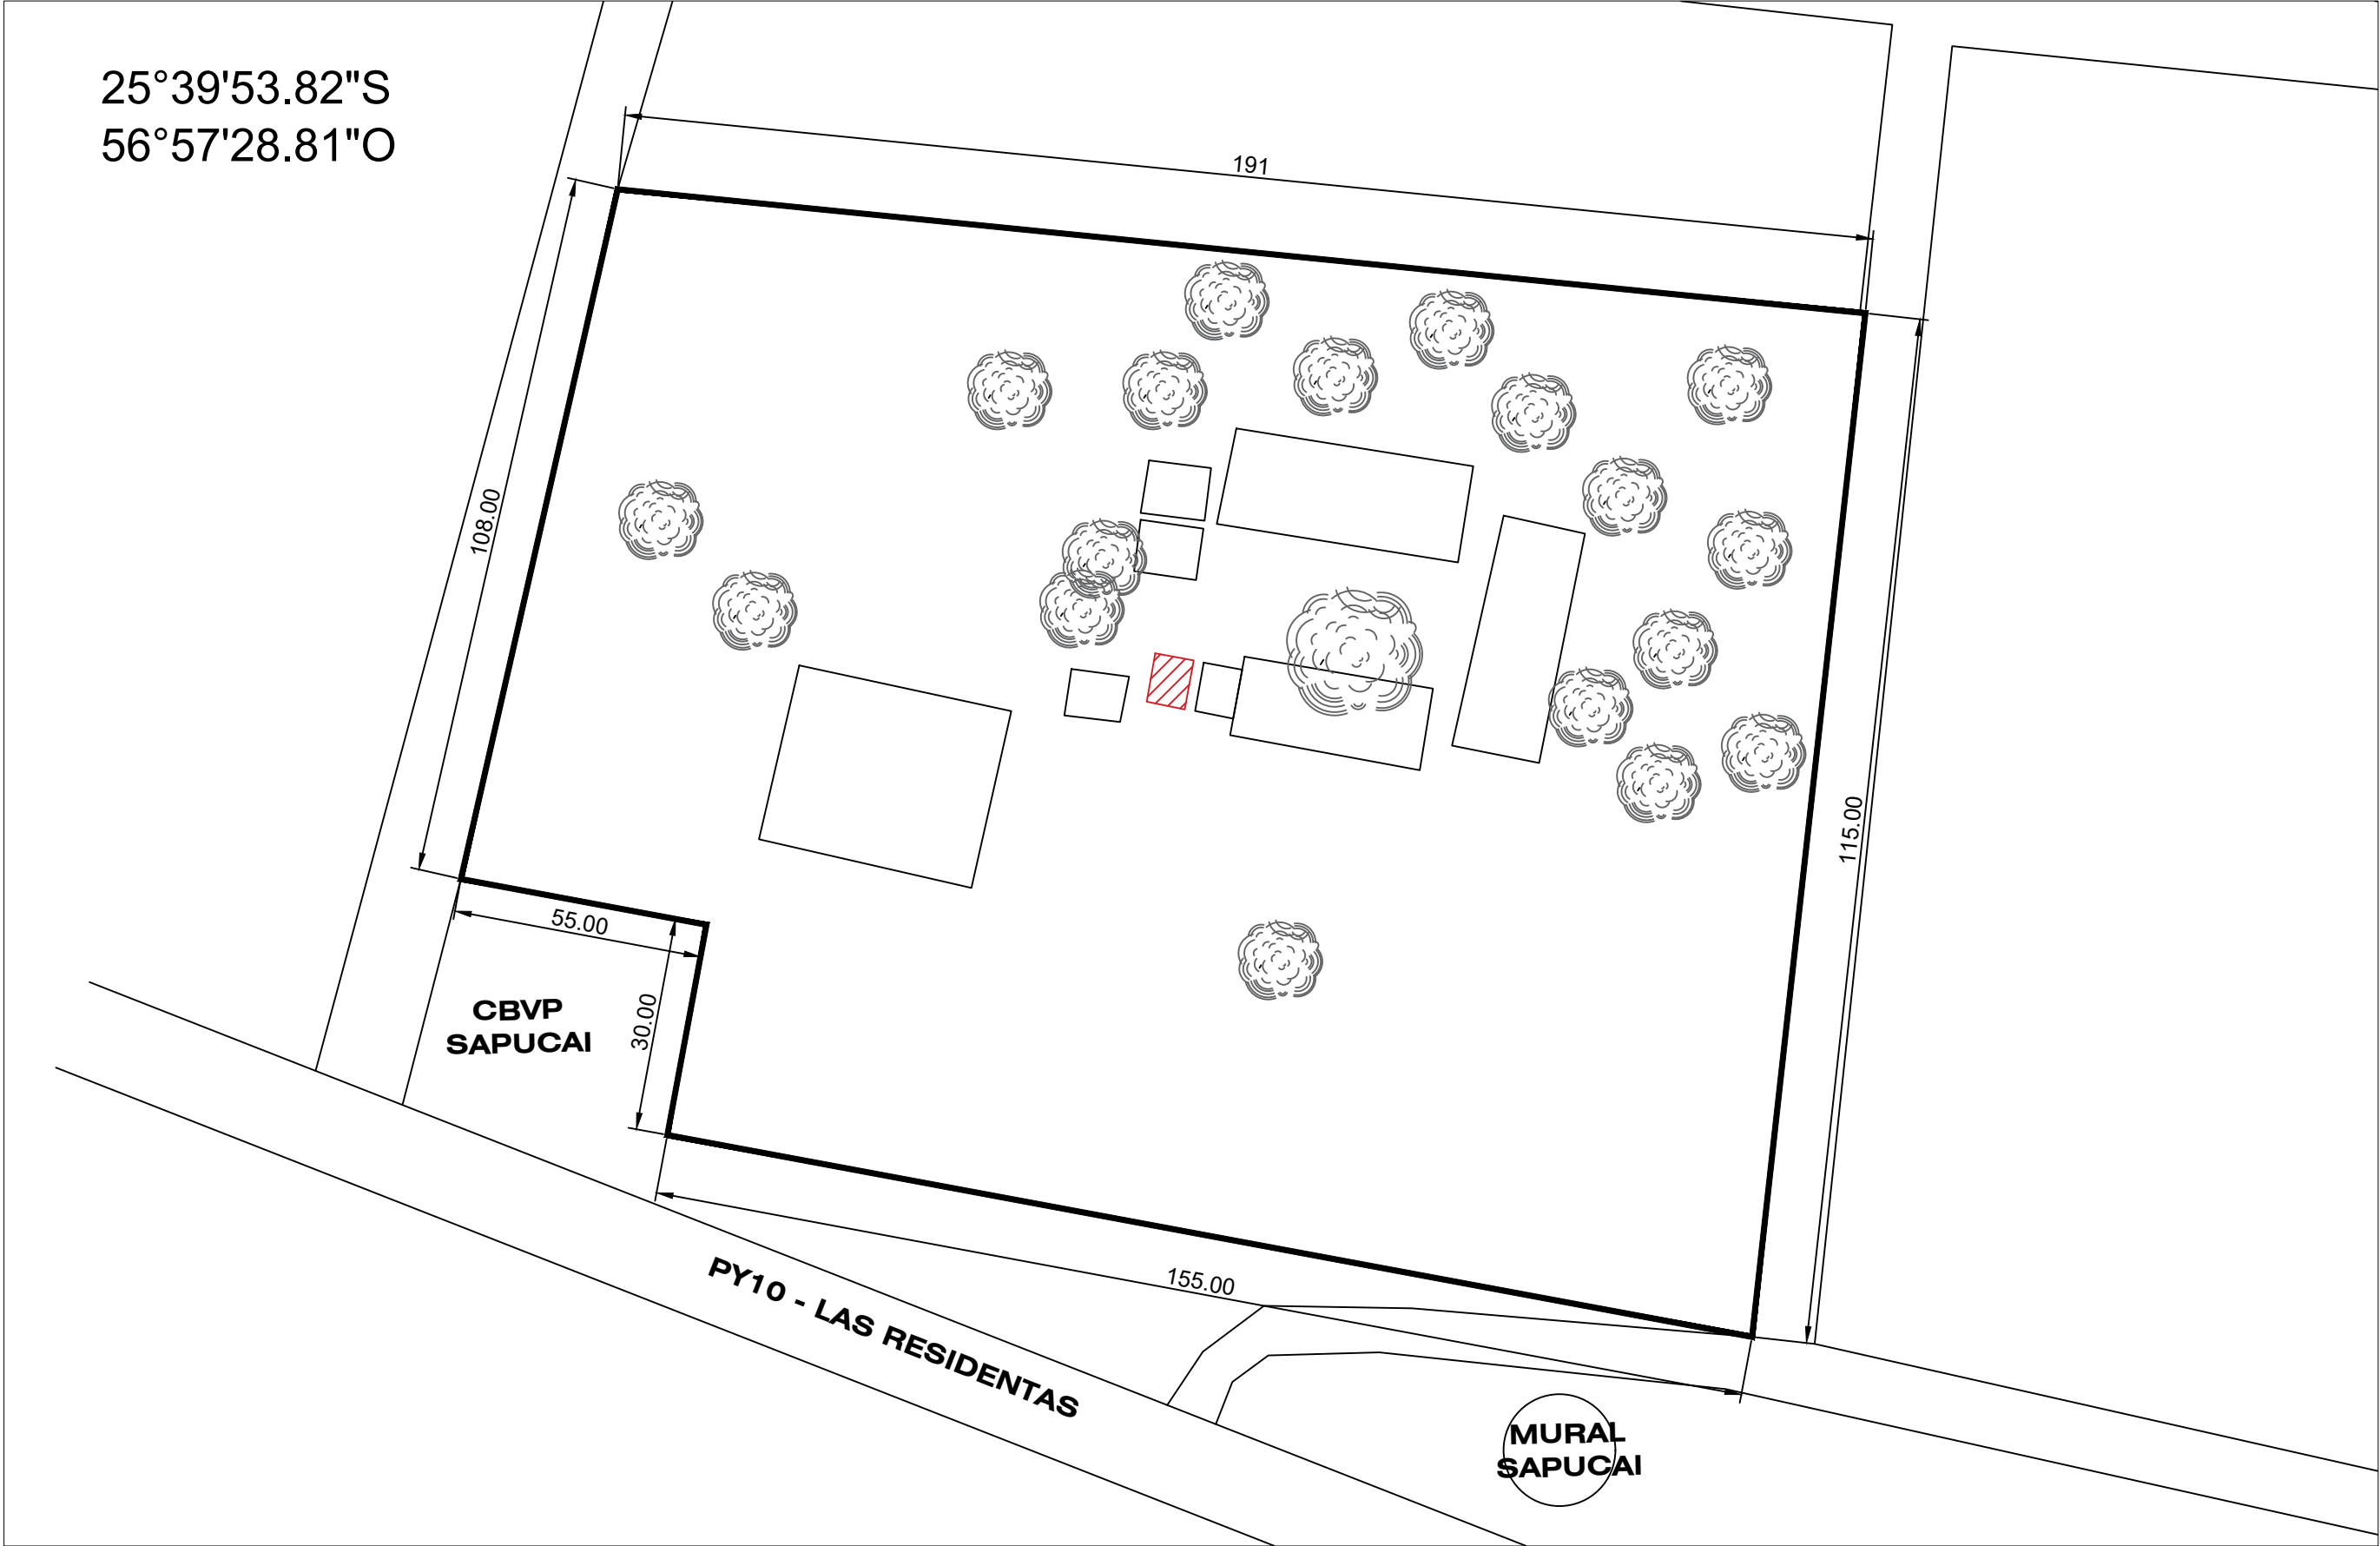

 PLANO DE UBICACIÓN  
ESC. 1/1000



Arq. Natalia Alcaraz  
Reg. Prof. N° 4.273





**Municipalidad de Sapucaí**  
Intendencia Municipal  
Telefax: 0539 263 214  
*Sapucaí - Paraguarí*

AÑO  
2.025


OBRA: CONSTRUCCIÓN DE COCINA DEPOSITO  
UBICACIÓN: COLEGIO NACIONAL DON FLORENCIO  
ZARATE - SAPUCAI

LAMINA N°  
02



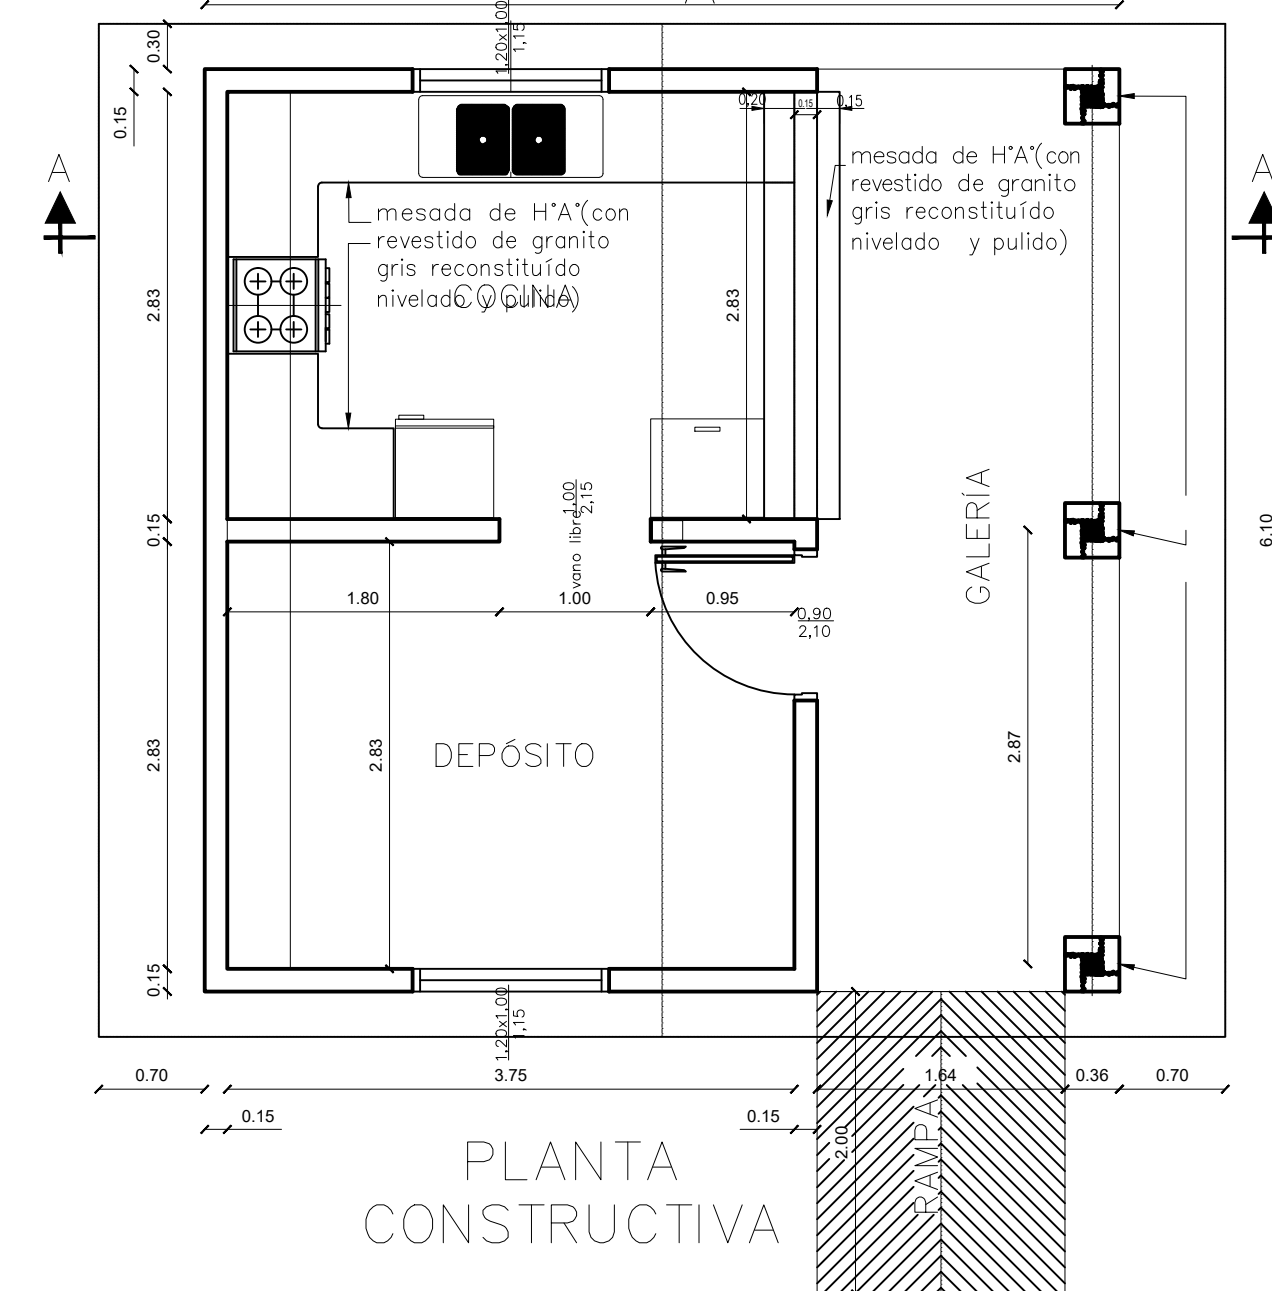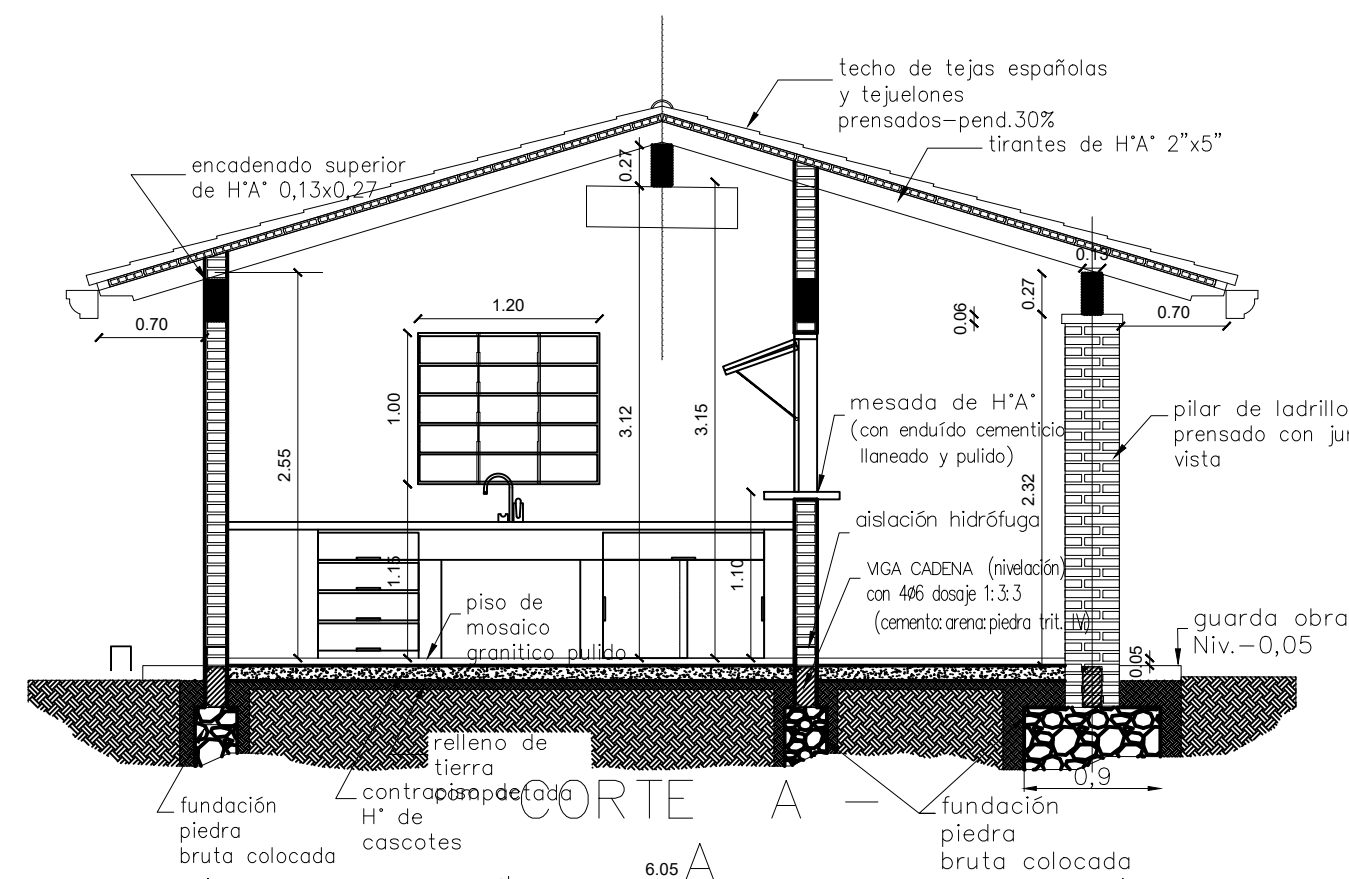


<p align="center"><b>MINISTERIO DE EDUCACION Y CIENCIAS</b></p> <p align="center"><b>DIRECCION DE INFRAESTRUCTURA</b></p>		
PROYECTO	COCINA CON DESPENSA 6,05x6,10	01
<p align="center">Planta Constructiva y Corte AA – escala 1/75</p>		

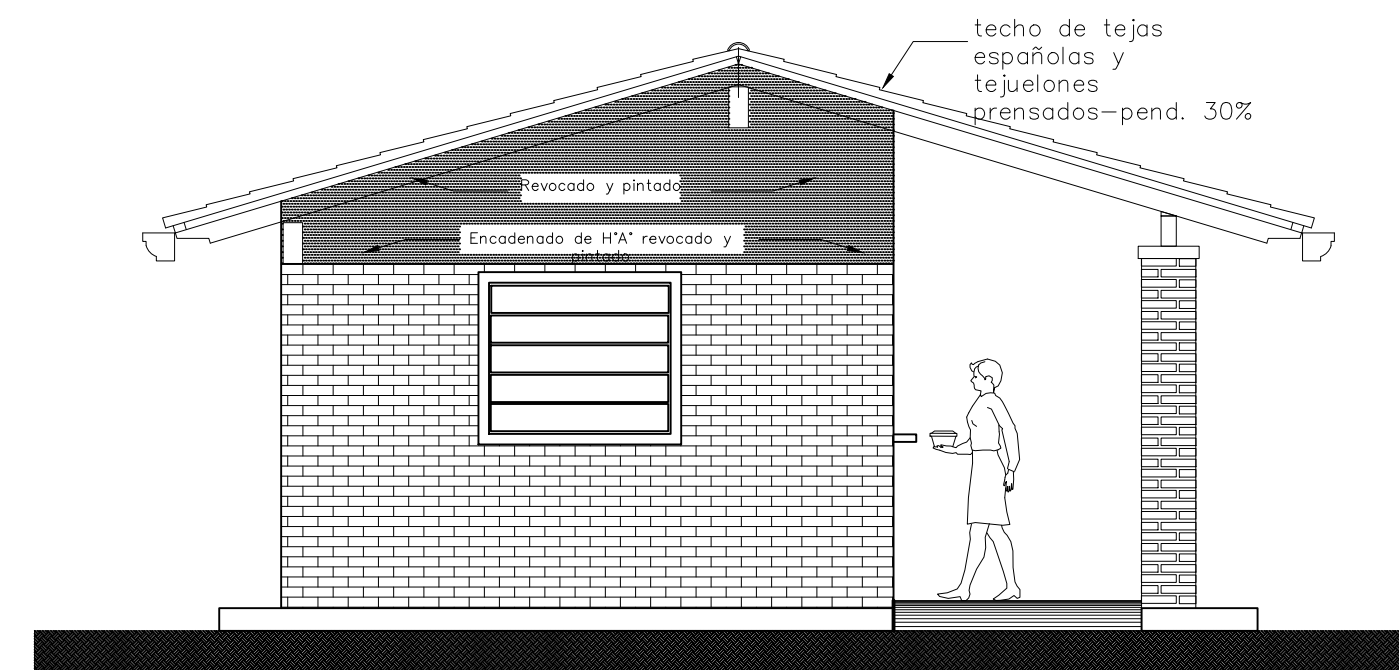FACHADA  
FRONTAL

FACHADA  
LATERAL

<p align="center"><b>MINISTERIO DE EDUCACION Y CIENCIAS</b></p> <p align="center"><b>DIRECCION DE INFRAESTRUCTURA</b></p>		
PROYECTO	COCINA CON DESPENSA 6,05x6,10	02
<p>Fachada Frontal y Lateral – escala 1/75</p>		

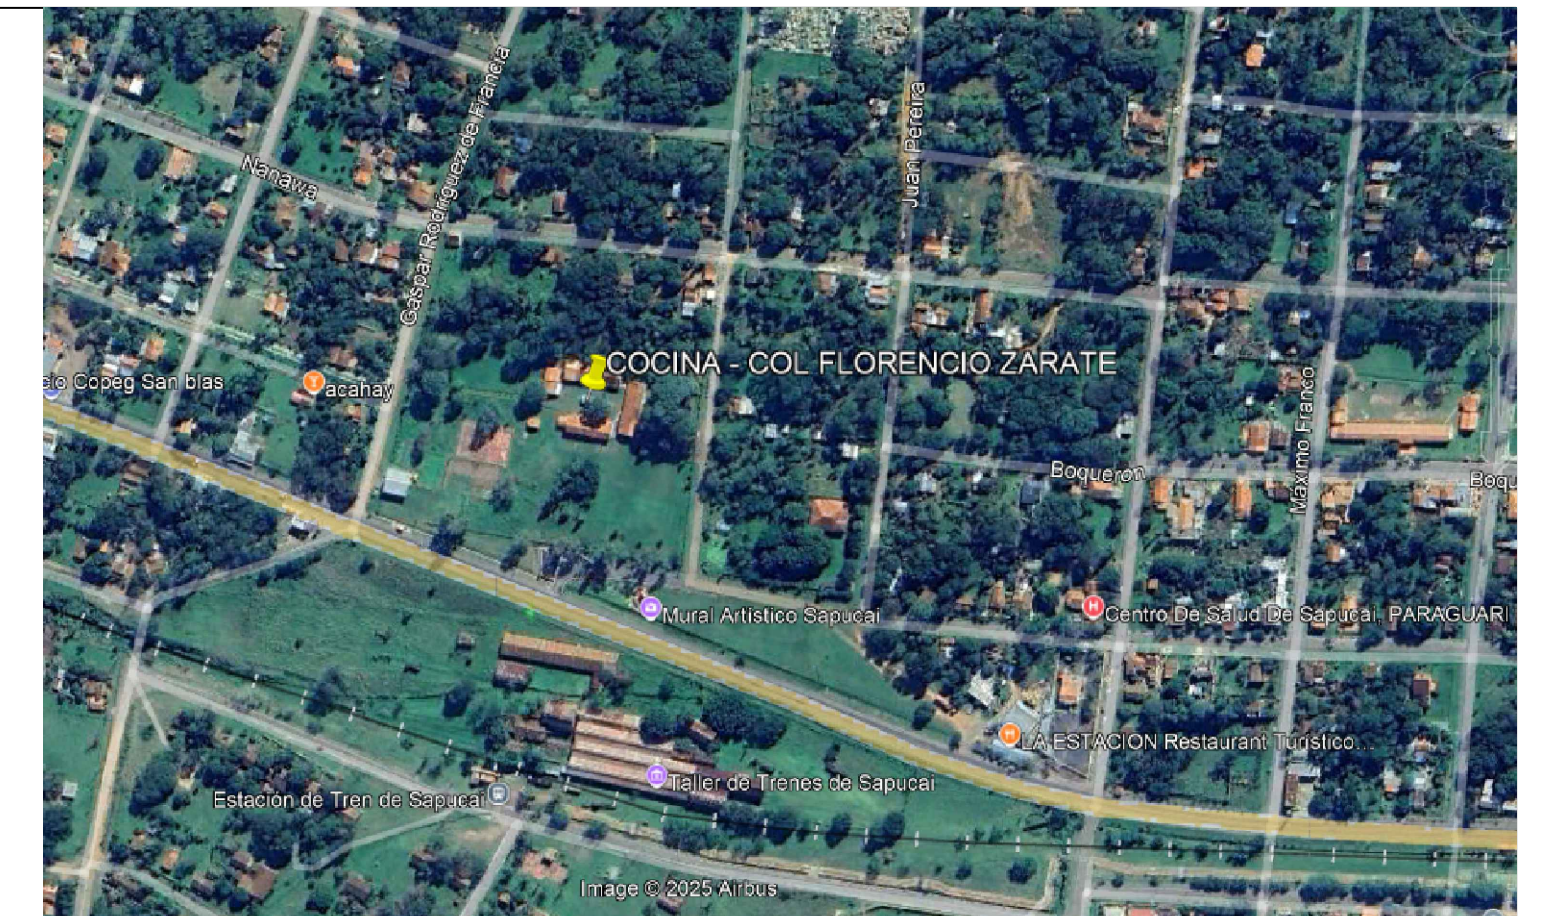
**PLANO DE LOCALIZACIÓN**

## PLANOS ARQUITECTÓNICOS

Arq. Natalia Alcaraz  
Reg. Prof. N° 4.273



**Municipalidad de Sapucaí**

**Intendencia Municipal**  
**Telefax: 0539 263 214**  
*Expucaí - Paraguay*

AÑO  
2.025

OBRA: CONSTRUCCIÓN DE COCINA DEPOSITO
UBICACIÓN: COLEGIO NACIONAL DON FLORENCIO
ZARATE - SAPUCAI

AMINA N°  
03