



# MUNICIPALIDAD DE SANTIAGO MISIONES

Construcción de desagües pluviales en  
diferentes Barrios de Santiago Misiones.

DETALLE DE  
CORDÓN CUNETA 0,62  
Esc: 1\_\_30

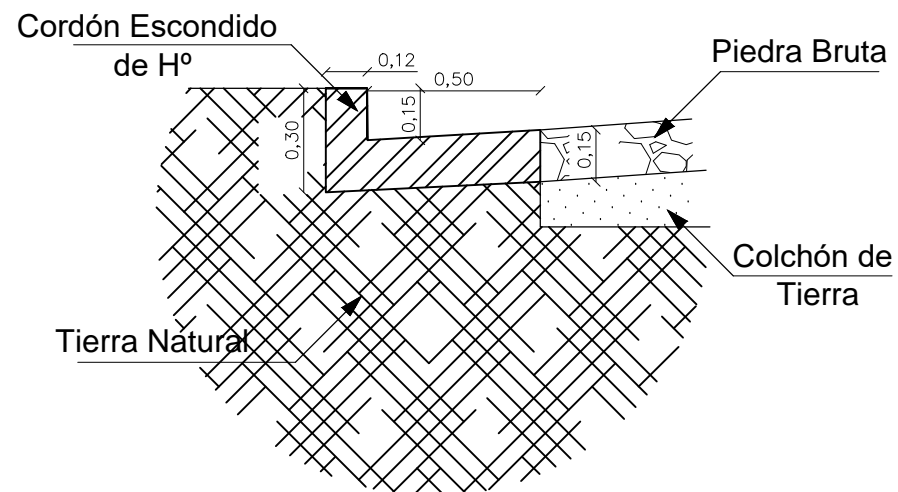


DETALLE BADEN DE HºAº  
Esc: 1\_\_20

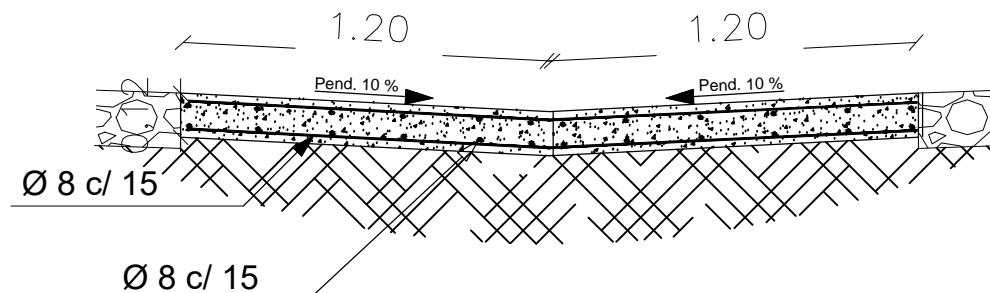

*Bernardina Sotelo*  
Bernardina Sotelo  
Ingeniera Civil  
Reg. Prof. MOPC N° 4799

Construcción dde cordón cuneta en calle Escobar  
entre calle 15 de Agosto y Baltazar Oporto,  
B°Caacupé en el Distrito de Santiago Mnes.

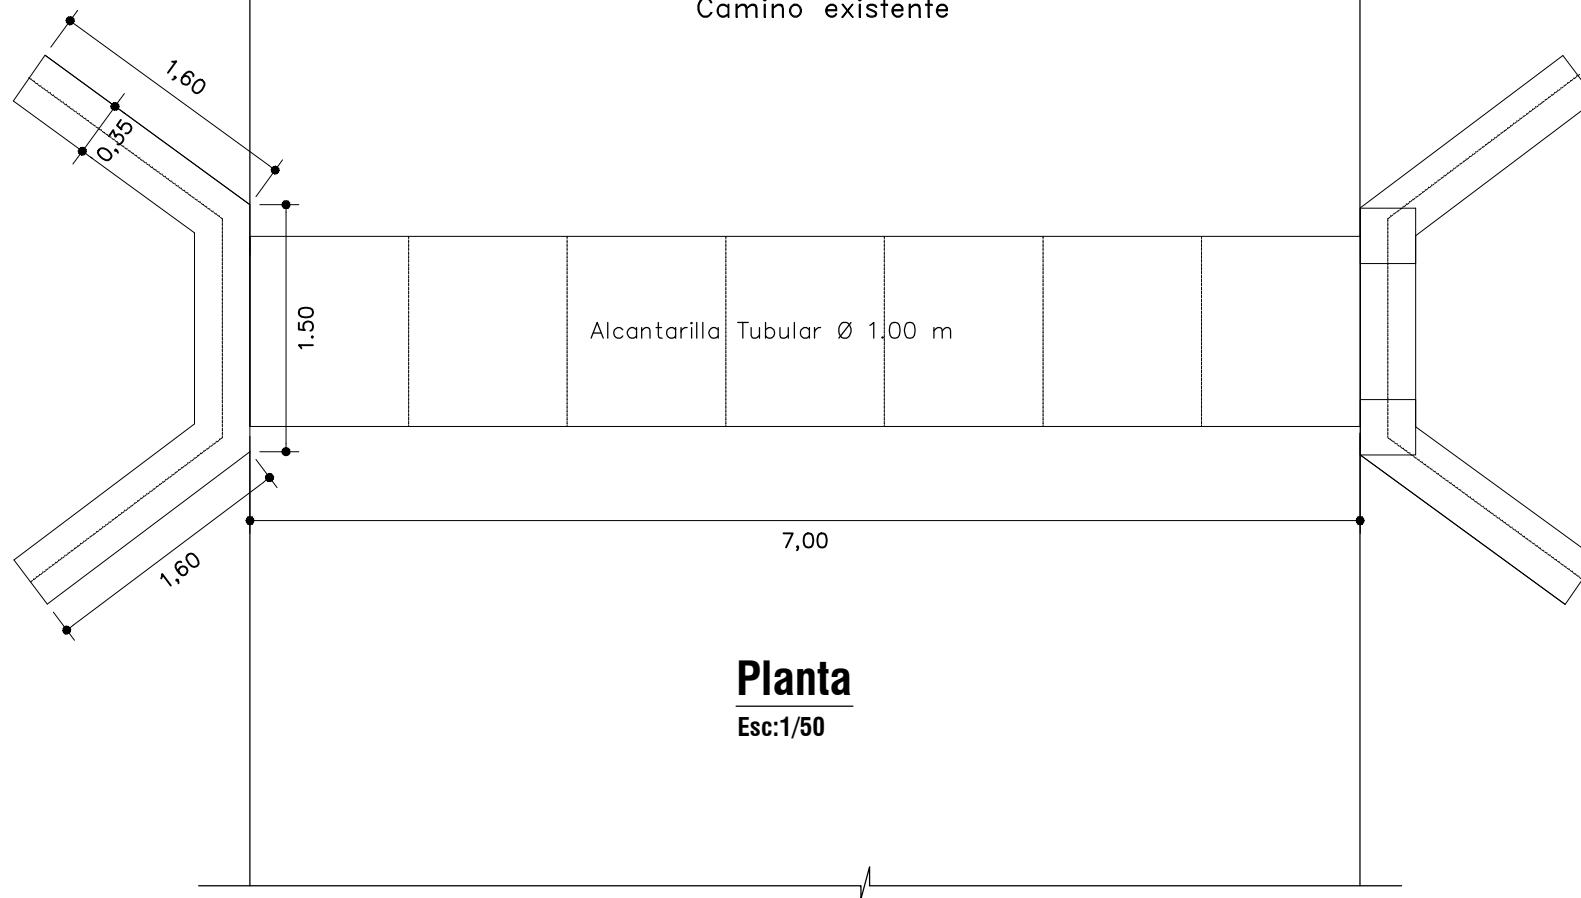


## Planta

Esc:1/50

  
Bernardina Sotelo  
Ingeniera Civil  
Reg. Prof. MOPC N° 4799

Construcción de alcantarillado Tubular con  
cabecera de PBCen Calle S/N casi Ruta 1 - B°Fatima  
en el Distrito de Santiago Mnes.

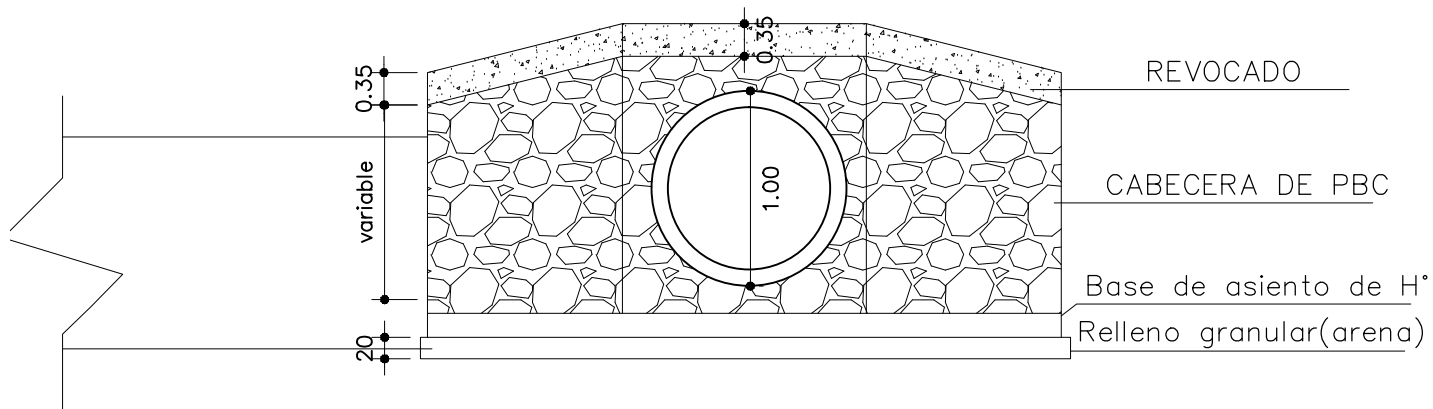

**Alsado**

Esc 1:50

*Bernardina Sotelo*  
**Bernardina Sotelo**  
 Ingeniera Civil  
 Reg. Prof. MOPC N° 4799

**Construcción de alcantarillado Tubular con  
 cabecera de PBC en Calle S/N casi Ruta 1 - B° Fatima  
 en el Distrito de Santiago Mnes.**