


PLANTA DE TECHO

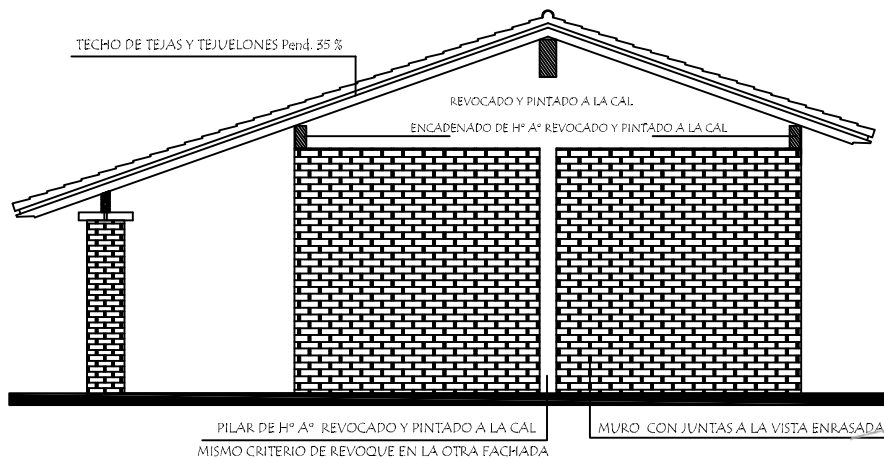

FACHADA LATERAL

William D. Alfonso
Ingeniero Civil
Reg. M.O.P.C. N° 3.523

MINISTERIO DE EDUCACION Y CIENCIAS DIRECCION DE INFRAESTRUCTURA		
PROYECTO	Cocina - Comedor de 8,60 x 10,90 con techo de tejas	
Planta de Techo y Fachada Lateral		escala 1 / 75

03