


Además "Proporcionar respuestas a las necesidades y expectativas de los habitantes y generar un impacto positivo a través de la implementación de políticas de buen gobierno y gerenciamiento transparente y sostenible de los recursos municipales

Municipalidad de  
San Lorenzo  
del Campo Grande


Salp

Visión "Convertir a San Lorenzo del Campo Grande en una ciudad modelo en cuanto a desarrollo urbano, socio y cultural aplicando los valores éticos y morales para lograr la igualdad de oportunidades apostando la innovación"

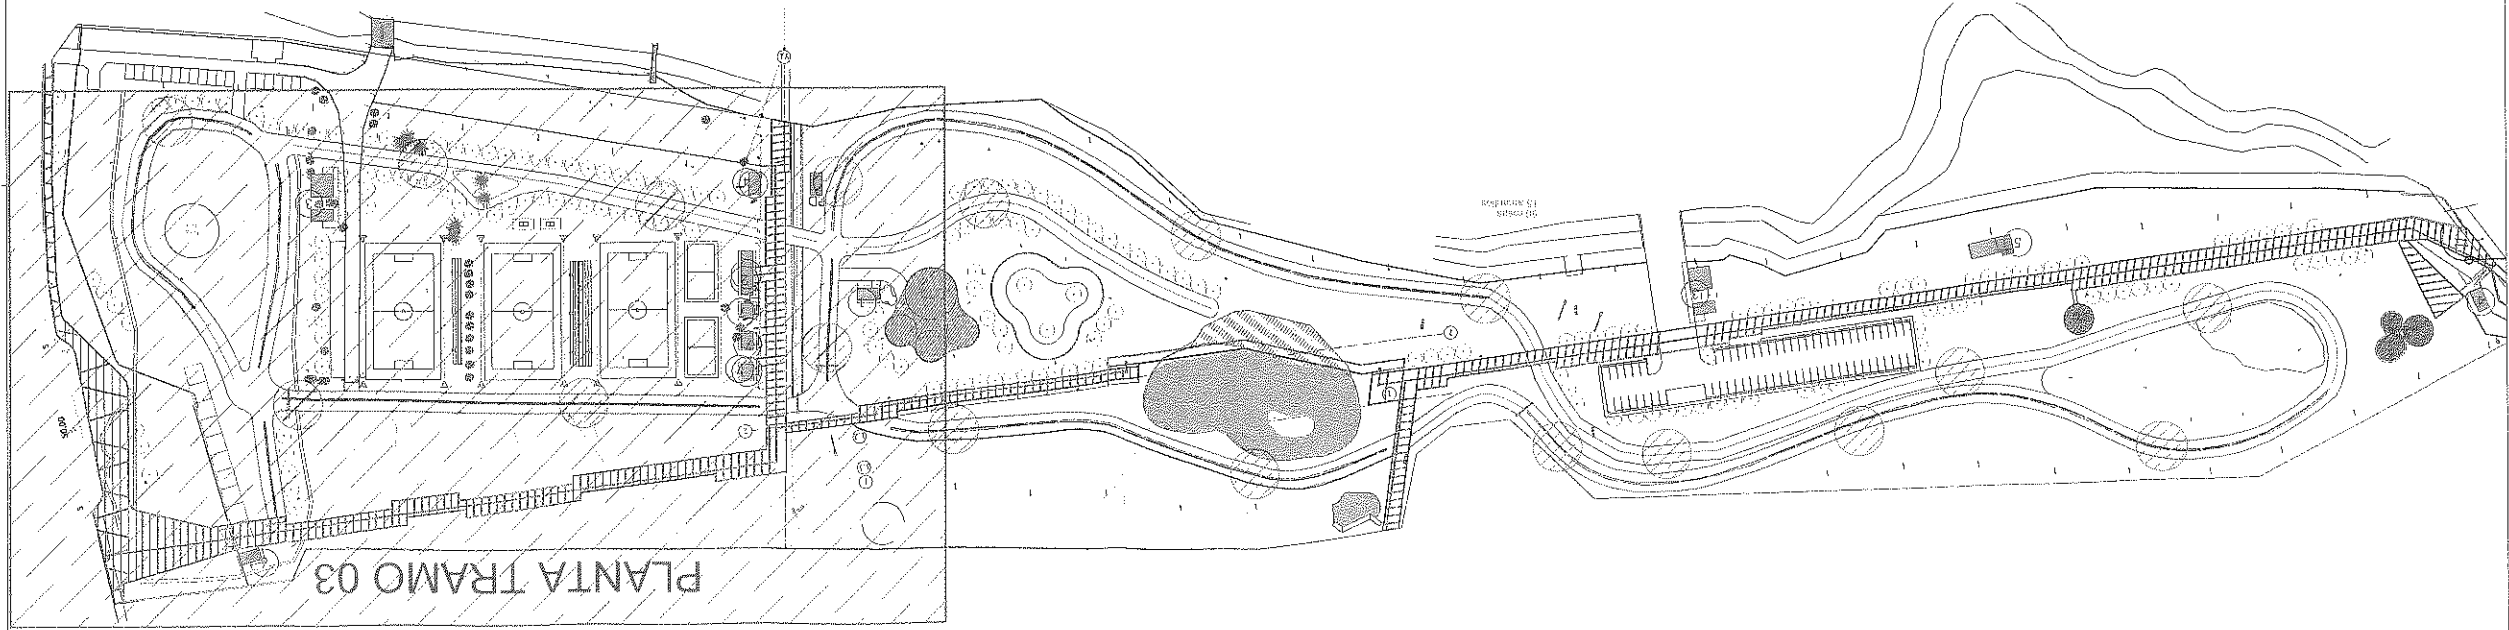

PLANTA DE UBICACION

ESC: 1/2500

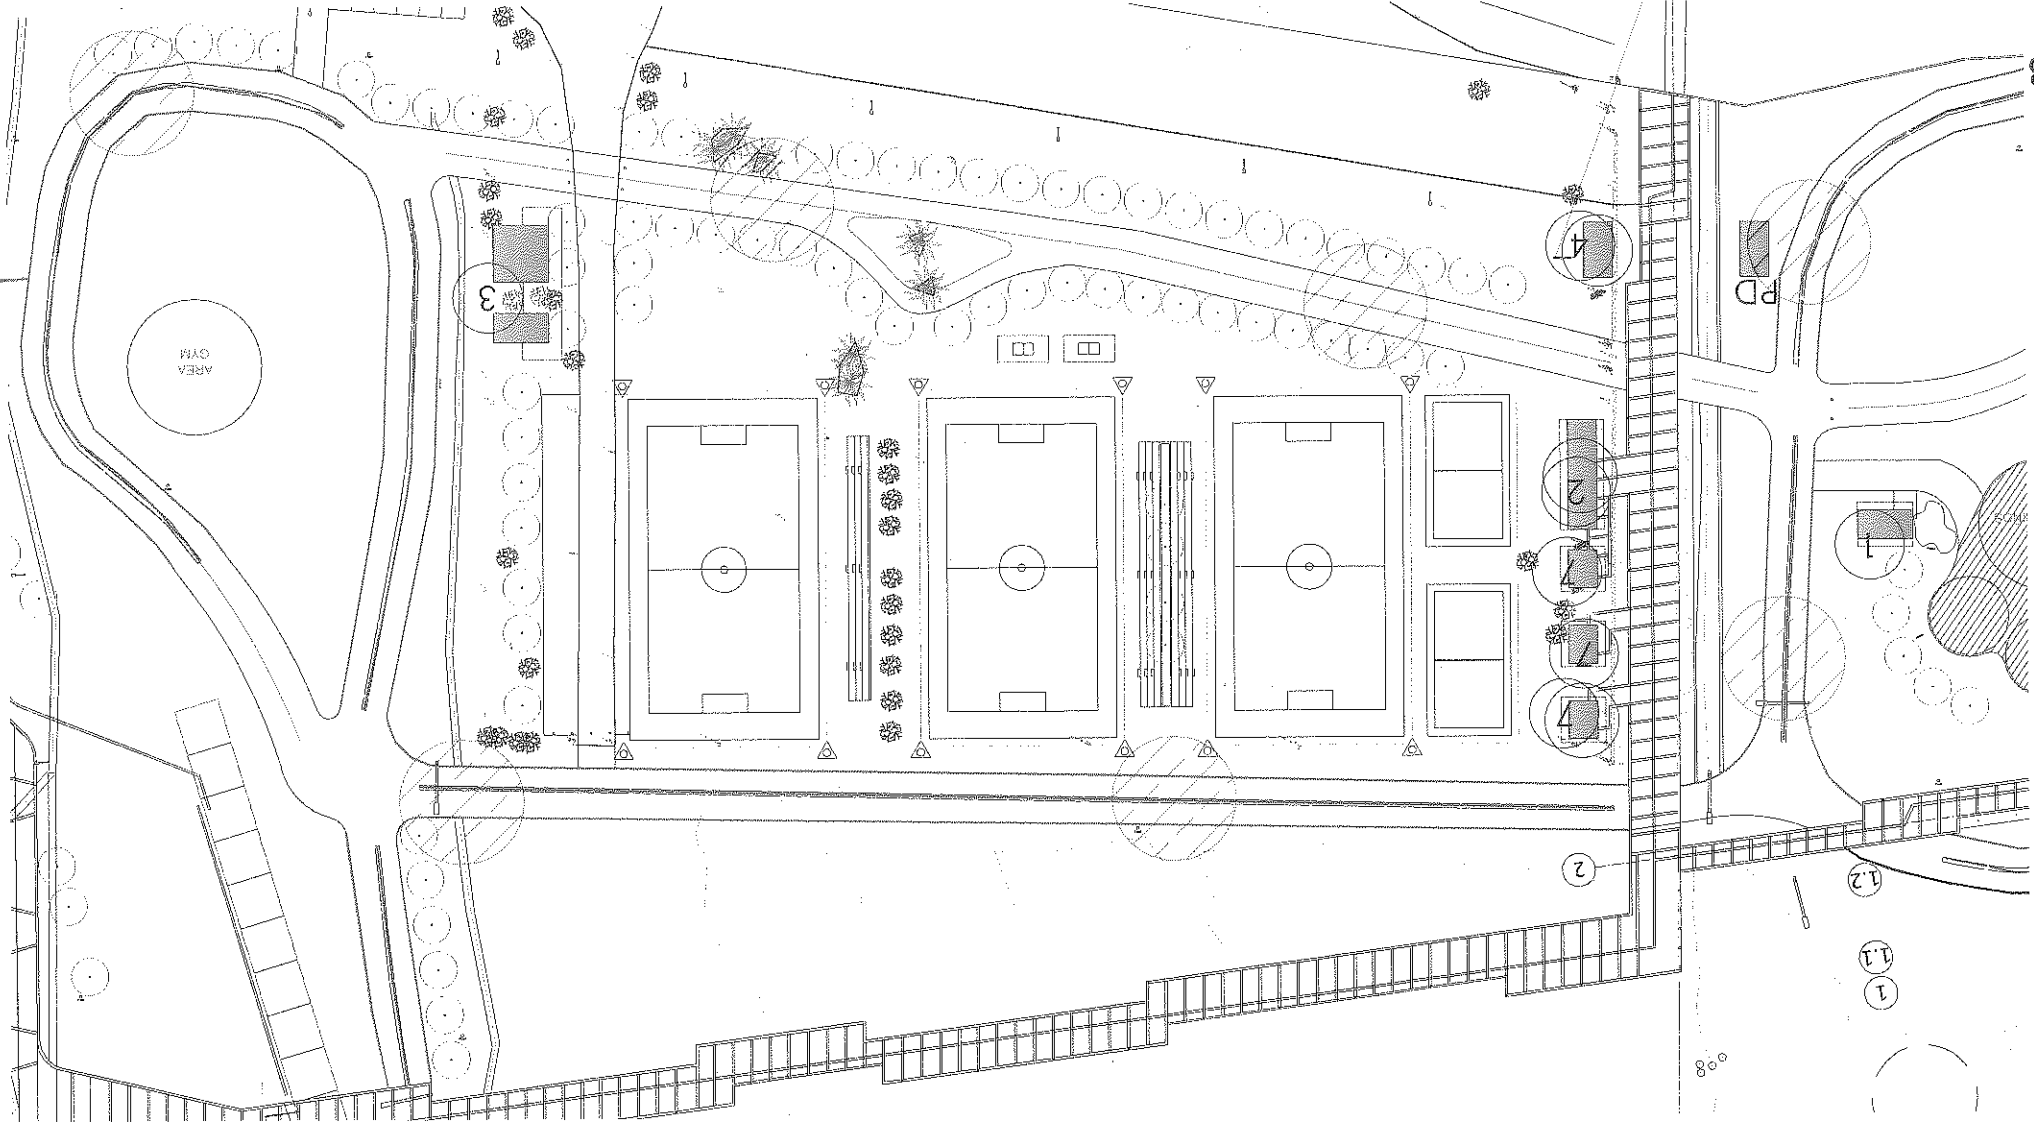

PLANTA TRAMO 03

ESC: 1/1000



TRAMOS EXISTENTES  
A INTERVENIR

SECTOR A REALIZAR  
MARCAS VIALES

JUNIOR ANDRES  
GONZALEZ PERALTA  
Ingeniero Civil  
Reg. Prof. M.O.P.C. 6028

Ing. Ruben Cabra:  
Ingeniero Civil  
Esc. de Ingenieros de Vialidad

MARZO 2025  
R00

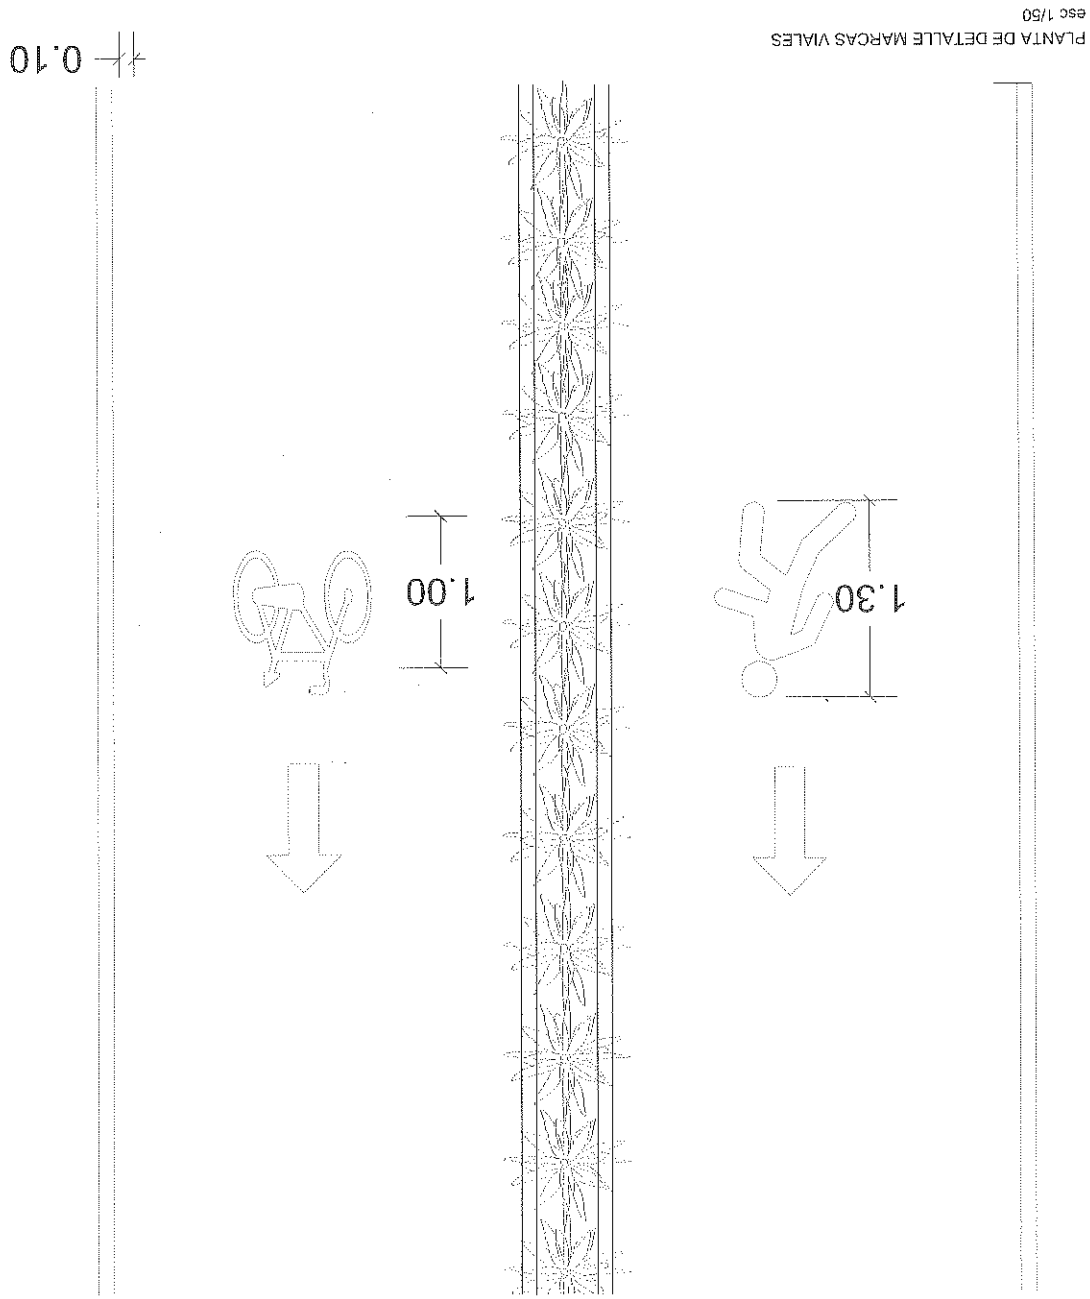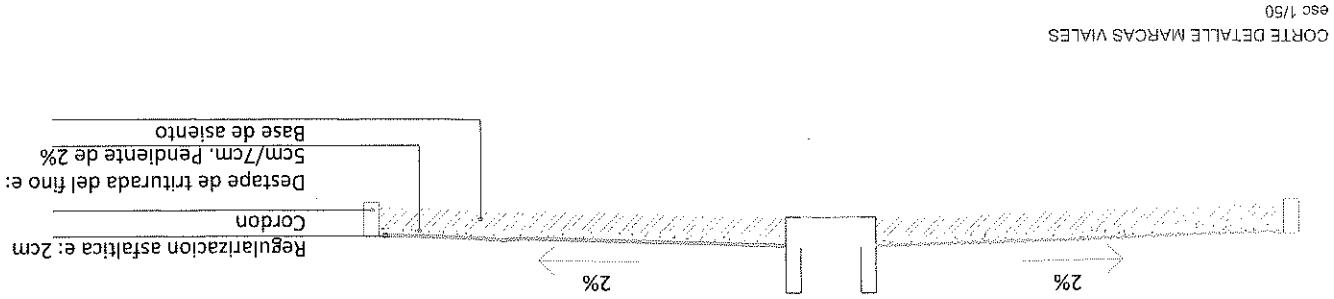

Municipio de San Lorenzo del Campo Grande  
"Proponer respuestas a las necesidades y expectativas de los habitantes y generar un impacto positivo a través de la implementación de políticas de buen gobierno y gestión transparente y sostenible de los recursos municipales"

San Lorenzo del Campo Grande  
Salto

Visión "Convertir a San Lorenzo del Campo Grande en una ciudad modelo en cuanto a desarrollo urbano social y cultural aplicando los valores éticos y morales para lograr la igualdad de oportunidades apostando la innovación"

Proyecto  
MANTENIMIENTO VIAL  
ETAPA 2

JUNIOR ANDRES  
GONZALEZ PERALTA  
Ingeniero Civil  
Reg. Prof. M.O.P.C. 6035


Ing. Ruben Cabral  
Ingeniero Civil  
Director de Vialidad




ESC: INDICADOS

MARZO 2025

R00

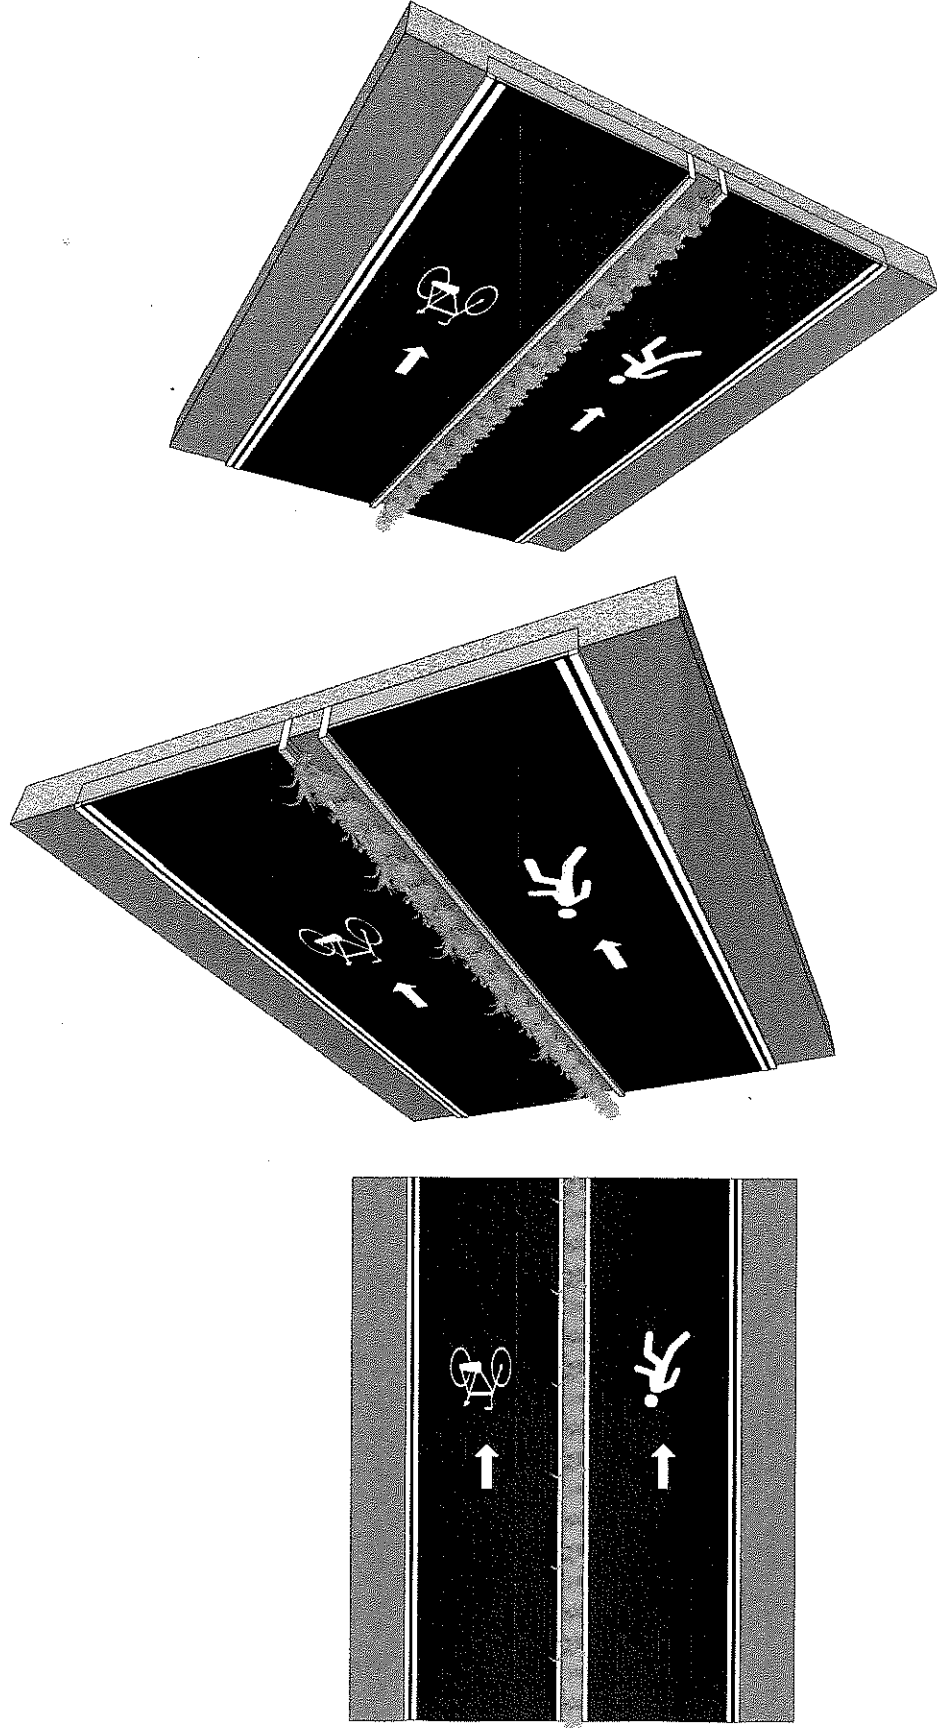

 Municipalidad de San Lorenzo del Campo Grande	MARZO 2025	R00
<p>Visión: Convertir a San Lorenzo del Campo Grande en una ciudad modelo en cuanto a desarrollo urbano, social y cultural aplicando los valores éticos y morales para lograr la igualdad de oportunidades apostando la innovación.</p> <p>San Lorenzo del Campo Grande</p>	<p>ESC: S/E</p> <p>Ing. Rubén Gabriel Ingeniero Civil Director de Vialidad</p>	<p>ESC: S/E</p>
<p>Proyecto</p> <p>MANTENIMIENTO VIAL</p> <p>ETAPA 2</p>	<p>JUNIOR ANDRÉS GONZALEZ TERALTA Ingeniero Civil Reg. Prof. M.O.P.C. 6028</p> <p><i>[Signature]</i></p>	