
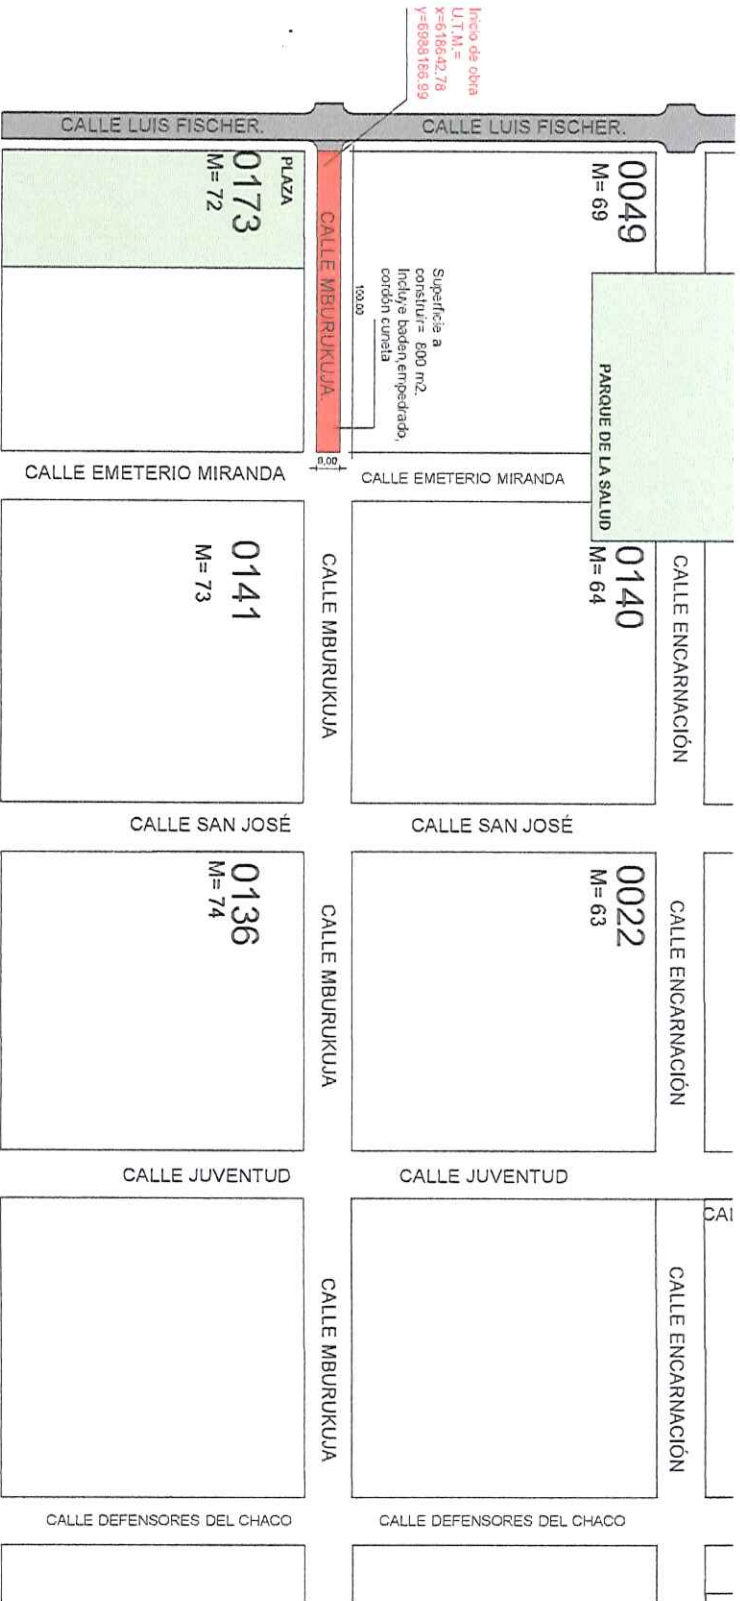


MUNICIPALIDAD DE CAPITÁN MIRANDA

PROYECTO: PAVIMENTO TIPO EMPEDRADO EN CALLE MBURUKUJA ENTRE LUIS FISCHER Y EMETERIO MIRANDA
 DIRECCIÓN: BARRIO SAN JOSÉ.
 SUPERFICIE A CONTRUIR: 800 M². Incluye pavimento pétreo y cordón cuneta.
 OBS: No incluye gastos de motoniveladora y compactadora.
 TEMA: PLANO DE UBICACIÓN.

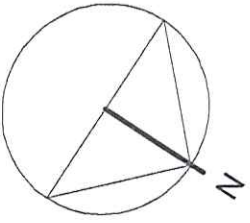

PLANO DE UBICACIÓN.
ESC- 1:1000

Pavimento pétreo existente.
 Pavimento pétreo a construir.

MUNICIPALIDAD DE CAPITÁN MIRANDA
 Intendente Municipal
Justina Becker



FIRMA DE PROFESIONAL

 Pedro González Videla
 ARQUITECTO
 Reg. P.N.° 3333

Esc.: 1/2000

01

PROYECTO: PAVIMENTO TIPO EMPEDRADO EN CALLE MBURUKUJA ENTRE LUIS FISCHER Y EMETERIO MIRANDA
DIRECCIÓN: BARRIO SAN JOSÉ
SUPERFICIE A CONTRUIR: 800 M². Incluye pavimento pétreo y cordón cuneta.
OBS: No incluye gastos de motoniveladora y compactadora.
TEMA: PLANTA ARQUITECTÓNICA

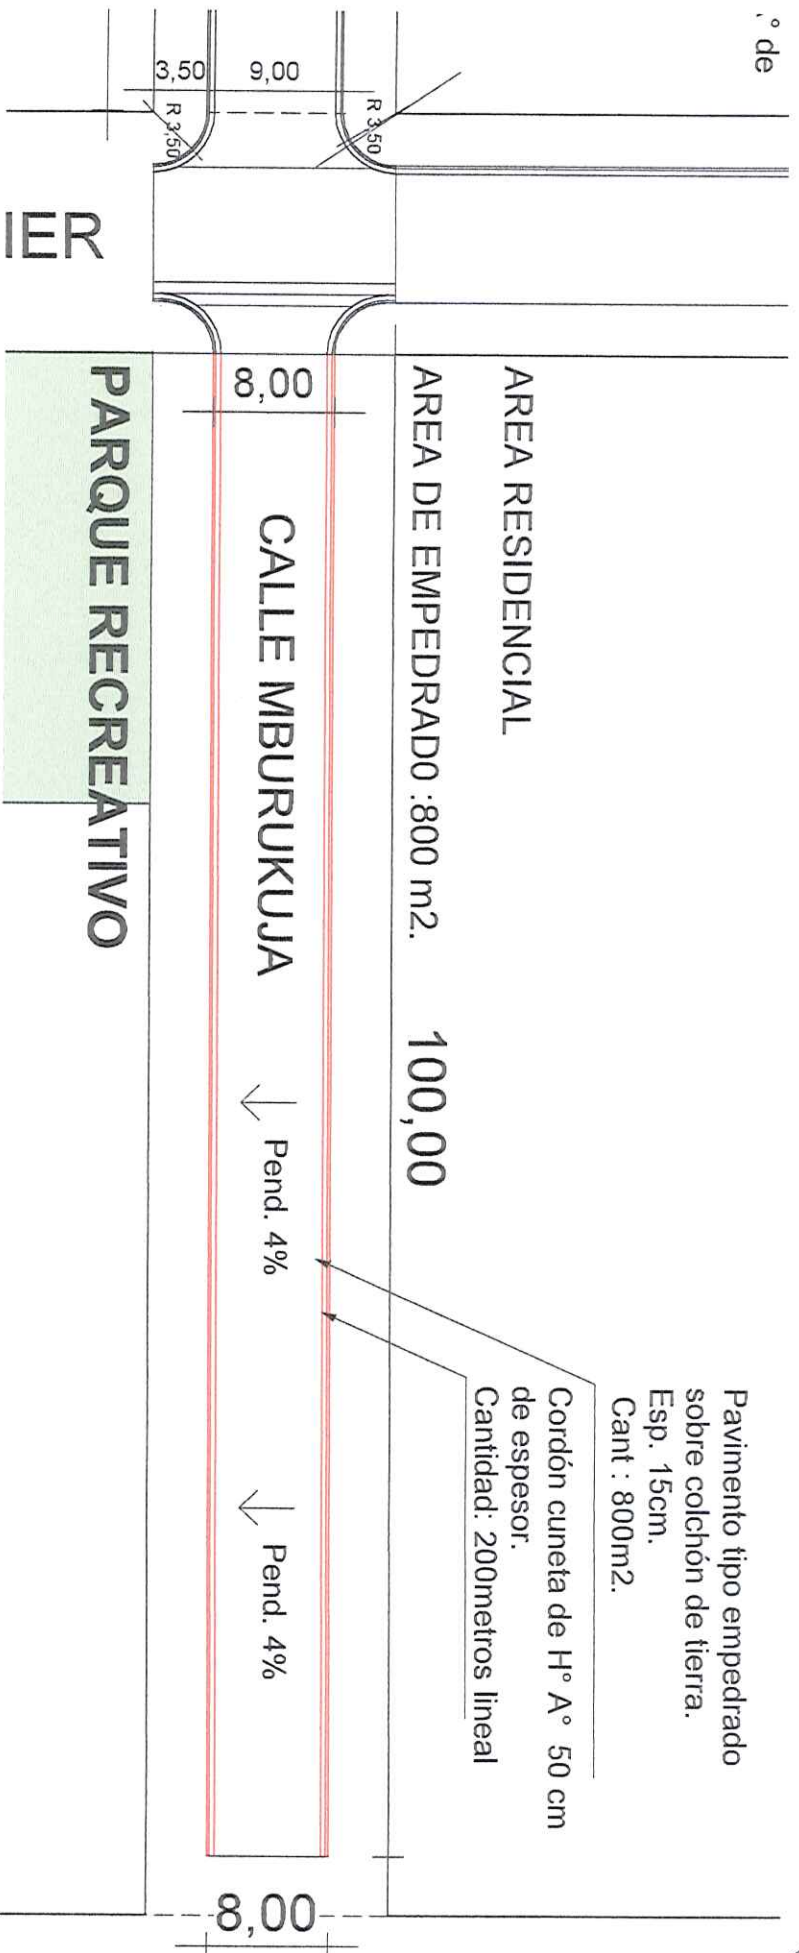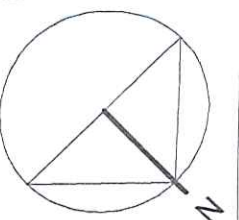

FIRMA DE INTENDENTE MUNICIPAL,

Luciano Boelha

FIRMA DE PROFESIONAL


Esc.: 1/1500

02





Pablo González Griebner
ARQUITECTO
Reg. P. N° 3333

PROYECTO: PAVIMENTO TIPO EMPEDRADO EN CALLE MBURUKUA ENTRE LUIS FISCHER Y EMETERIO MIRANDA
 DIRECCIÓN: BARRIO SAN JOSÉ
 SUPERFICIE A CONSTRUIR: 800 M². Incluye pavimento pétreo y cordón cuneta.
 OBS: No incluye gastos de motoniveladora y compactadora.
 TEMA: CORTE TRANSVERSAL.

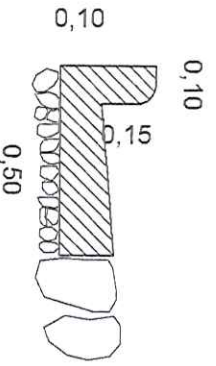

Detalle Cordón Cuneta.
 Esc.: 1:20

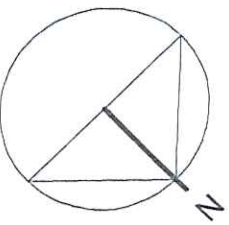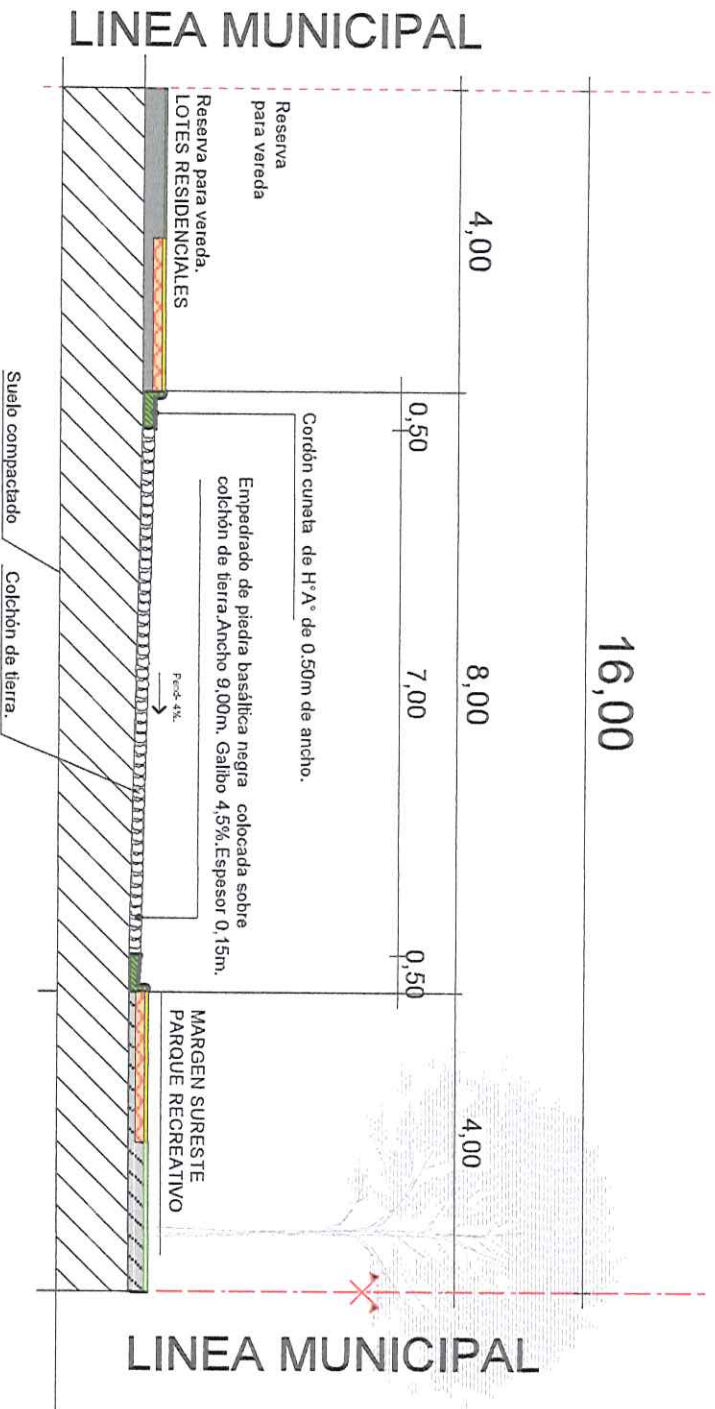

**CORTE TRANSVERSAL -
 CALLE MBURUKUA ENTRE LUIS FISCHER Y
 EMETERIO MIRANDA.**

FIRMA DE INTENDENTE MUNICIPAL.

FIRMA DE PROFESIONAL

Esc.: 1/750



03

Reg. P. N° 3393