



**¡Juntos Podemos!**


MUNICIPALIDAD DE  
**CARLOS ANTONIO LÓPEZ**  
Capital del Citrus

PROYECTO:  
**"REACONDICIONAMIENTO  
DE SANITARIO"**


Esc. Básica N° 7916 Arasa Poty (Guarapay)

Gobierno Municipal: 2021/2025  
Administración: **Hernán David Cubas Miño**



  
**Crisely S. Apostolagua**  
Arquitecta  
Reg. Profesional 5577

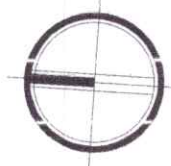

SANITARIO A INTERVENIR

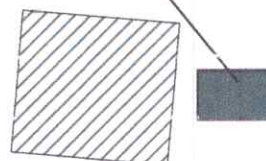

BLOQUE EXISTENTE

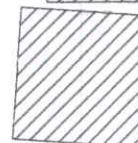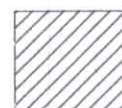

BLOQUES EXISTENTES

ACCESO PRINCIPAL

COORDENADAS  
LATITUD: 26°26'44"S  
LONGITUD: 54°57'13"W

  
**Crisely S. Apostolaga**  
Arquitecta  
Reg. Profesional 5577

MUNICIPALIDAD DE CARLOS ANTONIO LÓPEZ - ITAPÚA

PROYECTO

REFACCIÓN DE SANITARIO

Plano de ubicación


Escala 1 / 1000

Lamina N°

01



Juntos Podemos!

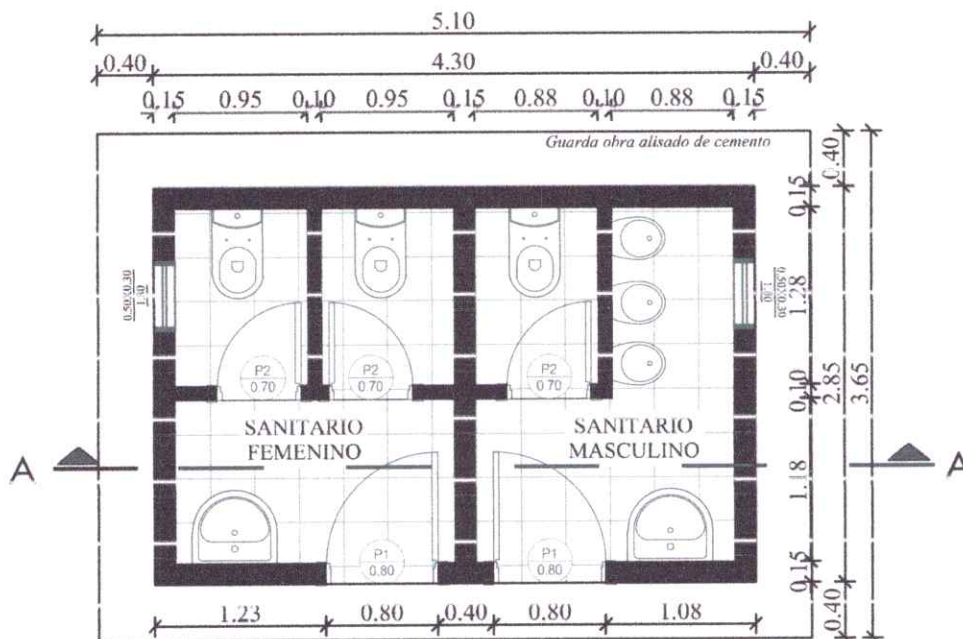

PLANTA ARQUITECTONICA  
ESC: 1/50

REFERENCIAS	
	Muro a Construir
	Muro Existente
	Muro Bajo
	N.C Nivel de Calle
	Linea de Proyección de Techo
	Nivel de piso
	Linea de Corte

*[Signature]*  
**Arquitecta**  
 Reg. Profesional 5577

## MUNICIPALIDAD DE CARLOS ANTONIO LÓPEZ - ITAPÚA

PROYECTO

REFACCIÓN DE SANITARIO

Planta arquitectónica


Escala 1 / 50

Lamina N°

02



¡Juntos Podemos!

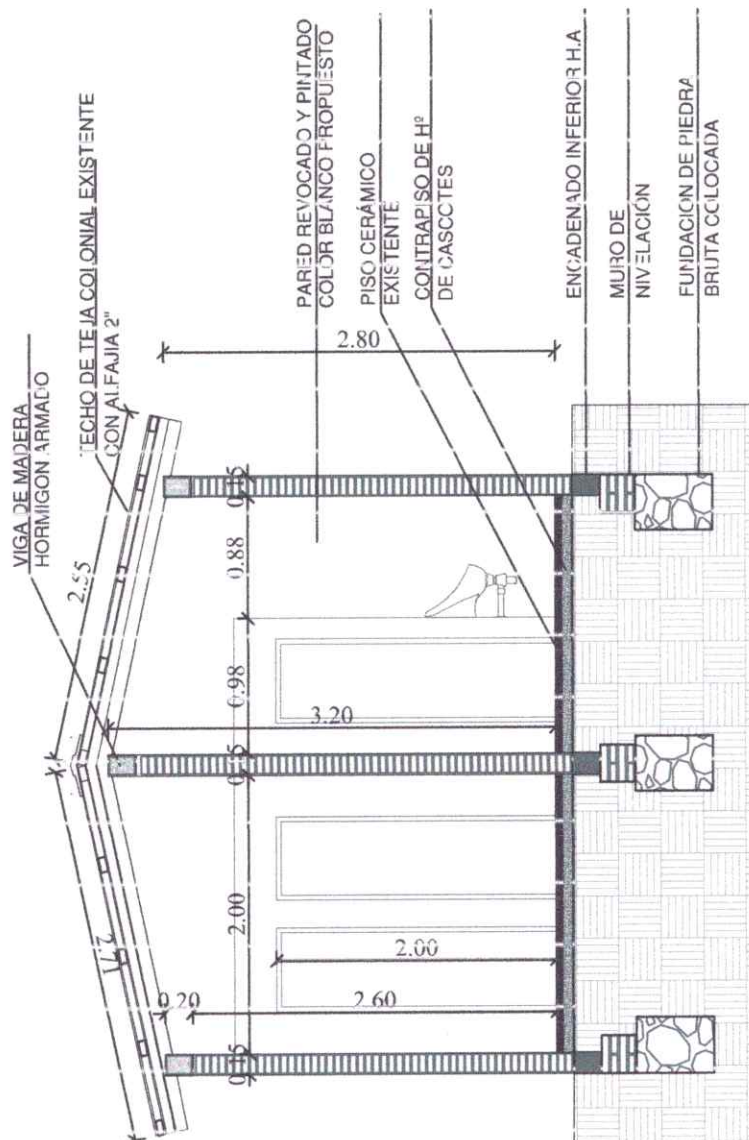

CORTE TRANSVERSAL  
ESC: 1/50



*Grigely S. Apostolagua*  
Arquitecta  
Reg. Profesional 5577

MUNICIPALIDAD DE CARLOS ANTONIO LÓPEZ - ITAPÚA

PROYECTO

REFACCIÓN DE SANITARIO

Corte A - A

Escala 1 / 50

Lamina N°

03



Juntos Podemos!