




**¡Juntos Podemos!**

MUNICIPALIDAD DE  
**CARLOS ANTONIO LÓPEZ**  
Capital del Citrus

PROYECTO:  
**"REACONDICIONAMIENTO  
DE SANITARIO"**


Esc. Básica N° 7581 Yaka Marangatu (Guarapay)

Gobierno Municipal: 2021/2025  
Administración: **Hernán David Cubas Miño**

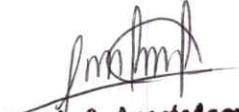  
**Crisely S. Apostolaguá**  
Arquitecta  
Reg. Profesional 5577



ACCESO PRINCIPAL

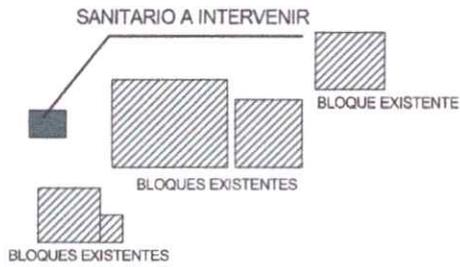

COORDENADAS  
LATITUD: 26°27'49"S  
LONGITUD: 54°54'58"W

*Criselvy S. Apostolagui*  
Arquitecta  
Reg Profesional 5577

# MUNICIPALIDAD DE CARLOS ANTONIO LÓPEZ - ITAPÚA

PROYECTO REFACCIÓN DE SANITARIO

Plano de ubicación


Escala 1 / 1000

Lamina N°

01



¡Juntos Podemos!

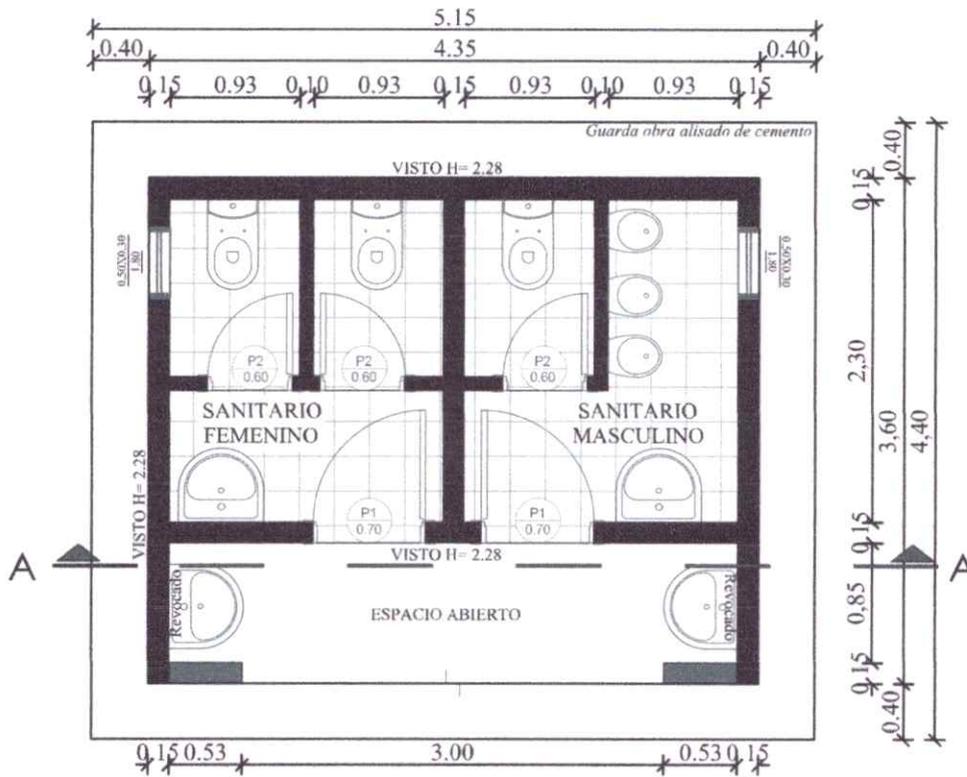

PLANTA ARQUITECTONICA  
 ESC: 1\_50



REFERENCIAS	
	Muro a Construir
	Muro Existente
	Muro Bajo
N.C	Nivel de Calle
	Lineas de Proyección de Techo
	Nivel de piso
	Linea de Corte

*[Handwritten Signature]*  
**Arquitecta**  
 Reg Profesional 5577

# MUNICIPALIDAD DE CARLOS ANTONIO LÓPEZ - ITAPÚA

PROYECTO REFACCIÓN DE SANITARIO


Planta arquitectónica

Escala 1 / 50


Lamina N<sup>o</sup>  
**02**



¡Juntos Podemos!

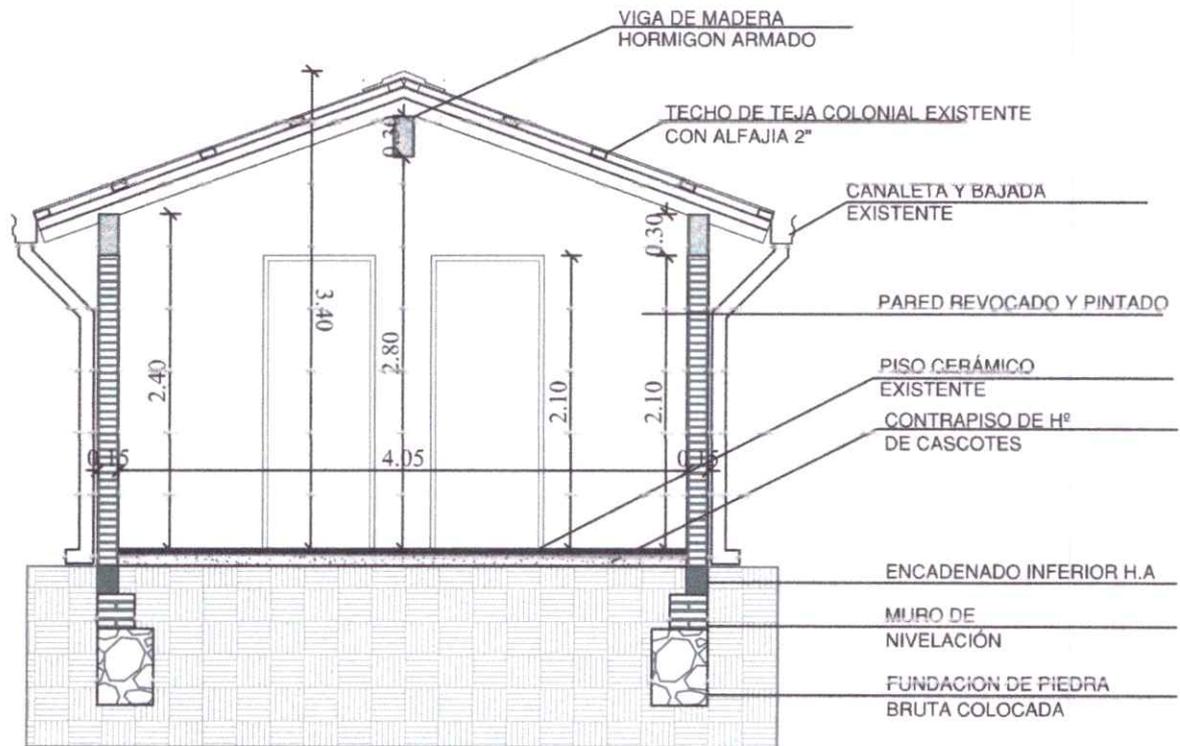

CORTE TRANSVERSAL  
ESC: 1/50

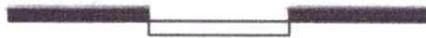

*Crisely S. Apostol*  
Arquitecta  
Reg Profesional 5577

# MUNICIPALIDAD DE CARLOS ANTONIO LÓPEZ - ITAPÚA

PROYECTO REFACCIÓN DE SANITARIO

Corte A - A

Escala 1 / 50

Lamina N°

03



Juntos Podemos!