



2- PLANTA ACOTADA ACCESO

M.Sc. Ing. Civil Ronny González  
Ref. MOPC 2450

Ref. MOPC 2450

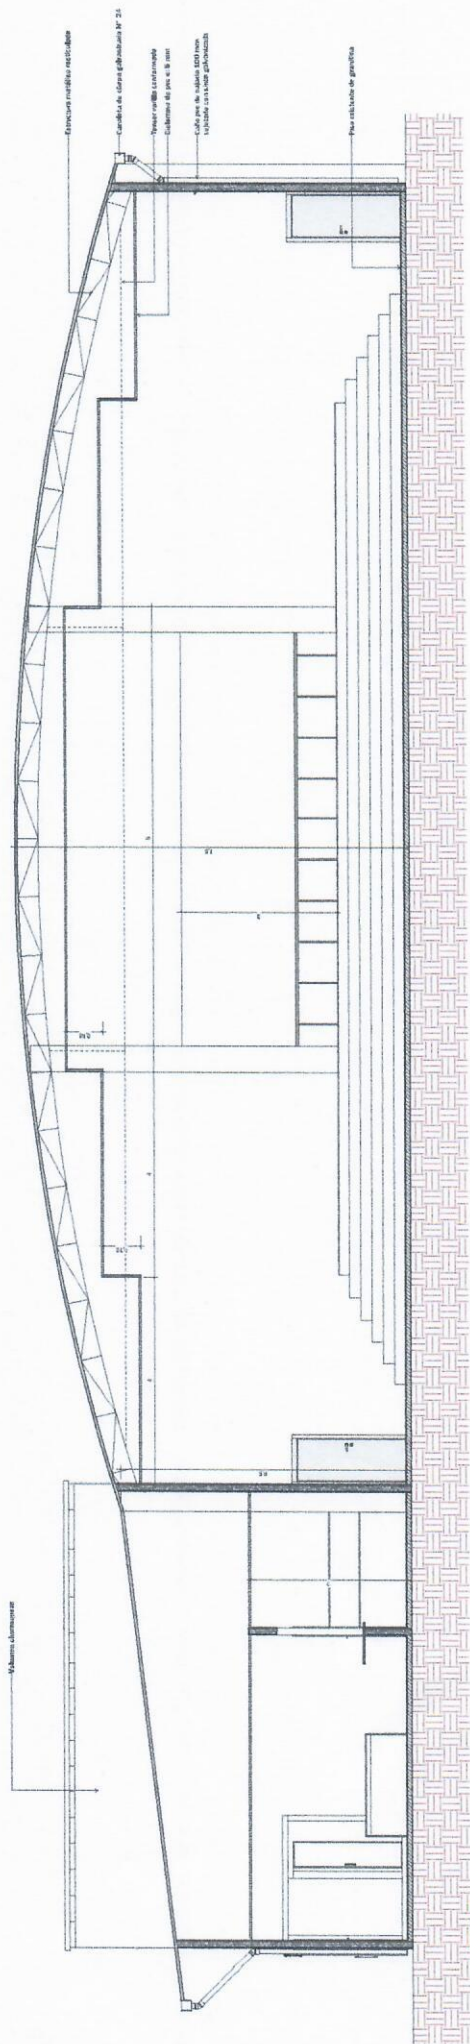

1- CORTA AA  
Escala 1:50

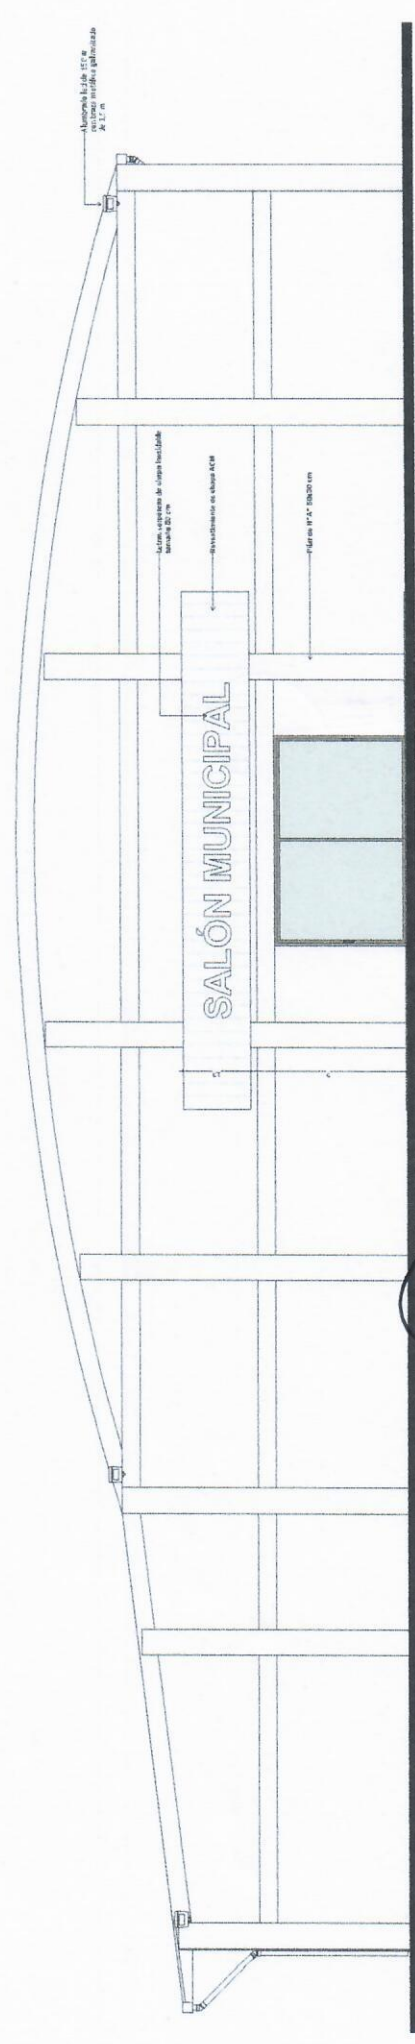


2- FACHADA FRONTAL  
Escala 1:50

M.Sc. Ing. Civi Rommy González  
Reg. MOPC 2450

MUNICIPALIDAD DE NARANJAL			
Departamento: De Obras		Proyecto y Fiscalización	
Lam. N° 24	Obras	Mejoras Edificios en el Salón	Municipal de Naranjal - 2da Etapa
Año: 2008			



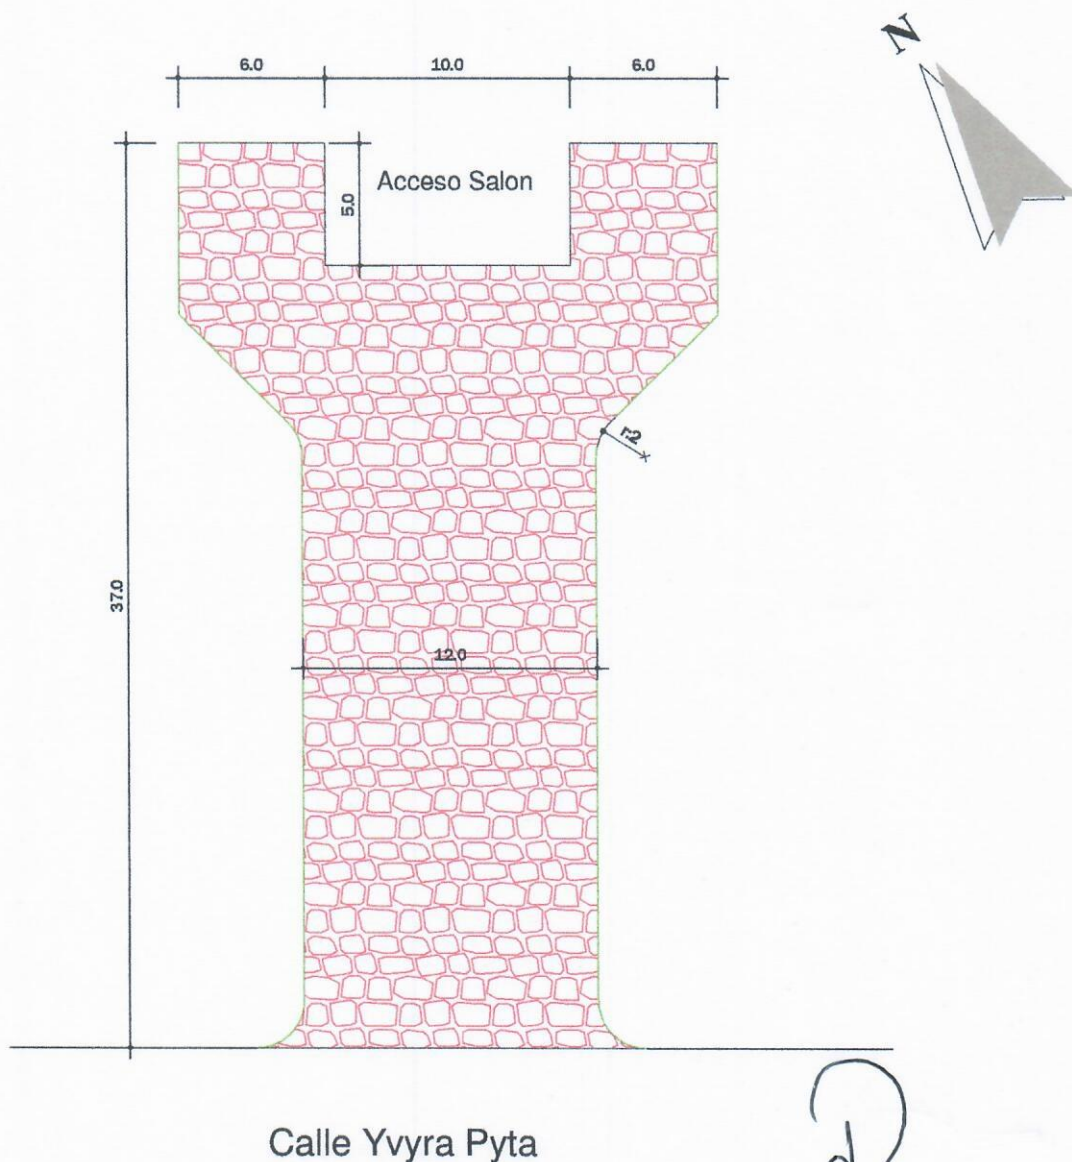

M.Sc. Ing. Civil Ronny González  
Reg. MOPC 2450

**1 - .PLANTA ARQUITECTONICA**  
Escala 1 : 300

# MUNICIPALIDAD DE NARANJAL

Departamento: De Obras

Proyecto y Fiscalización

Lam. N°:03

Año: 2025

Obra:

**CONSTRUCCION DE PAVIMENTO TIPO  
EMPEDRADO FRENTE AL SALÓN MUNICIPAL**

