


PLANTA GENERAL

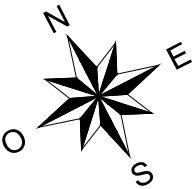

9,00 ml

ALCANTARILLADO DE H°A°


43,00 ml

Estación de Servicios

CANAL CON TAPA DE H°A°
TRAMO 2

44,00 ml

CANAL A CIELO ABIERTO
TRAMO 1

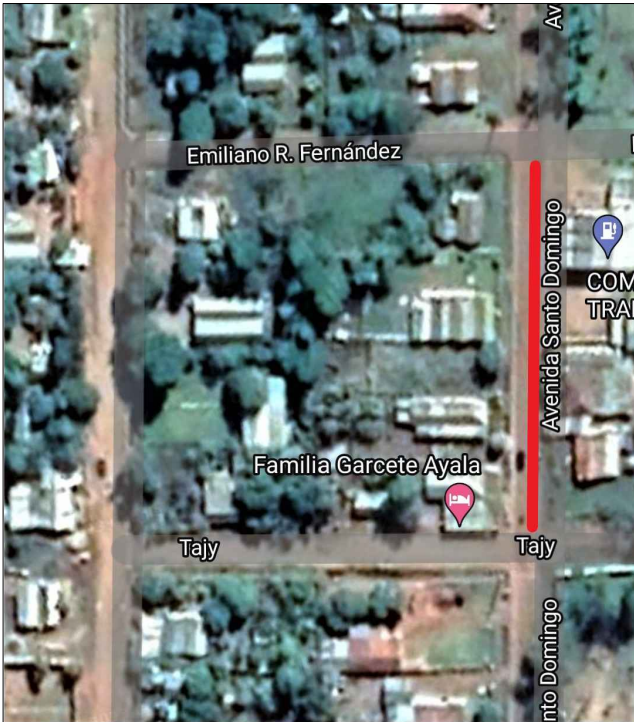


10,00 ML

DETALLE DE ZONA
A CIELO ABIERTO
TRAMO 2

MUNICIPALIDAD DE LA PASTORA

OBRA: CONSTRUCCIÓN DE CANALIZACIÓN CON MURO DE PIEDRA Y ALCANTARILLADO
UBICACION: AVDA. SANTO DOMINGO ENTRE EMILIANO R. FERNANDEZ Y TAJY – CIUDAD DE LA PASTORA – DPTO. DE CAAGUAZÚ
LONGITUD A CONSTRUIR: 96,00 ML
PROYECTISTA: Arq. Cristian Cardozo

REG. M.O.P.C. N°: 3518

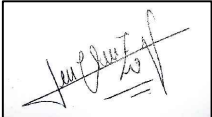


Arq. Cristian Cardozo

1

PLANTA DE UBICACIÓN

DETALLES CONSTRUCTIVOS – TRAMO 1

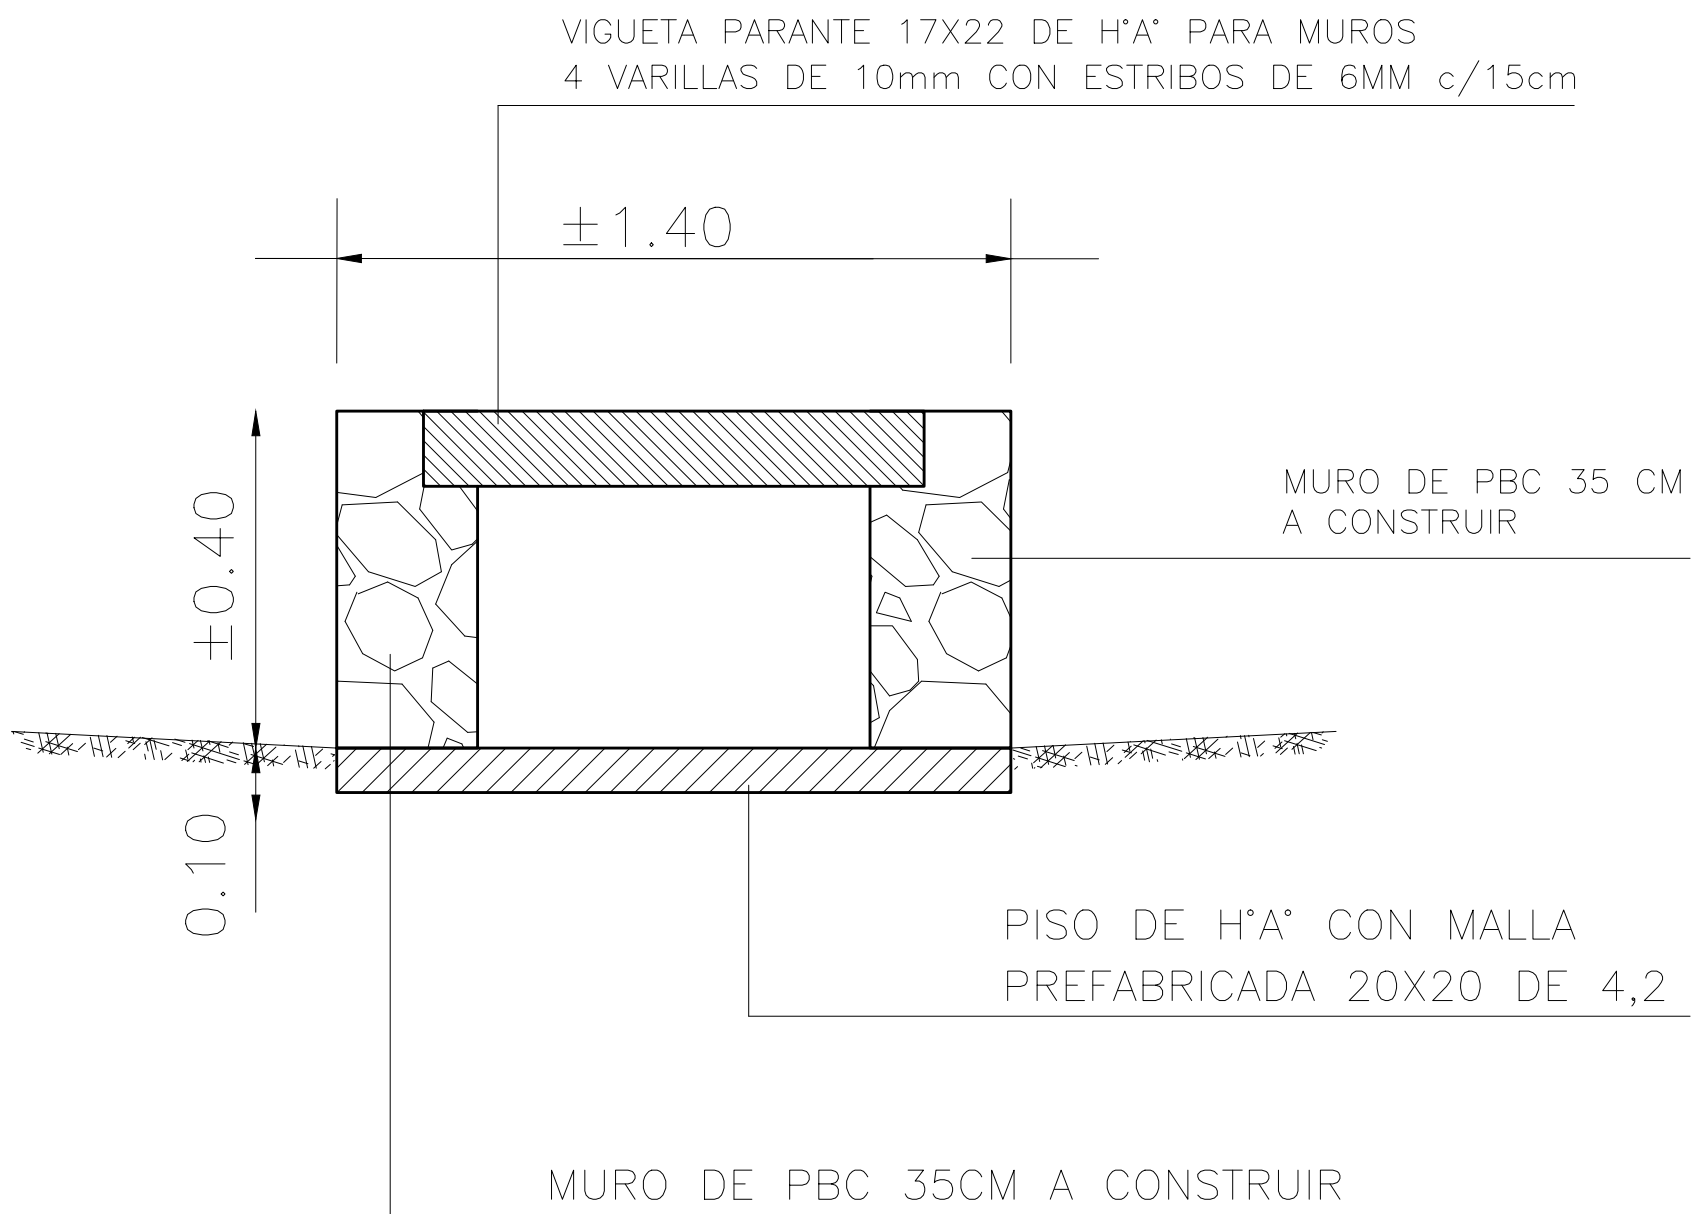

MUNICIPALIDAD DE LA PASTORA

OBRA: CONSTRUCCIÓN DE CANALIZACIÓN CON MURO DE PIEDRA Y ALCANTARILLADO

UBICACION: AVDA. SANTO DOMINGO ENTRE EMILIANDO R. FERNANDEZ Y TAJY – CIUDAD DE LA PASTORA – DPTO. DE CAAGUAZÚ

LONGITUD A CONSTRUIR: 96,00 ML


PROYECTISTA: Arq. Cristian Cardozo

REG. M.O.P.C. N°: 3518

Arq. Cristian Cardozo

2

DETALLES CONSTRUCTIVOS – TRAMO 2

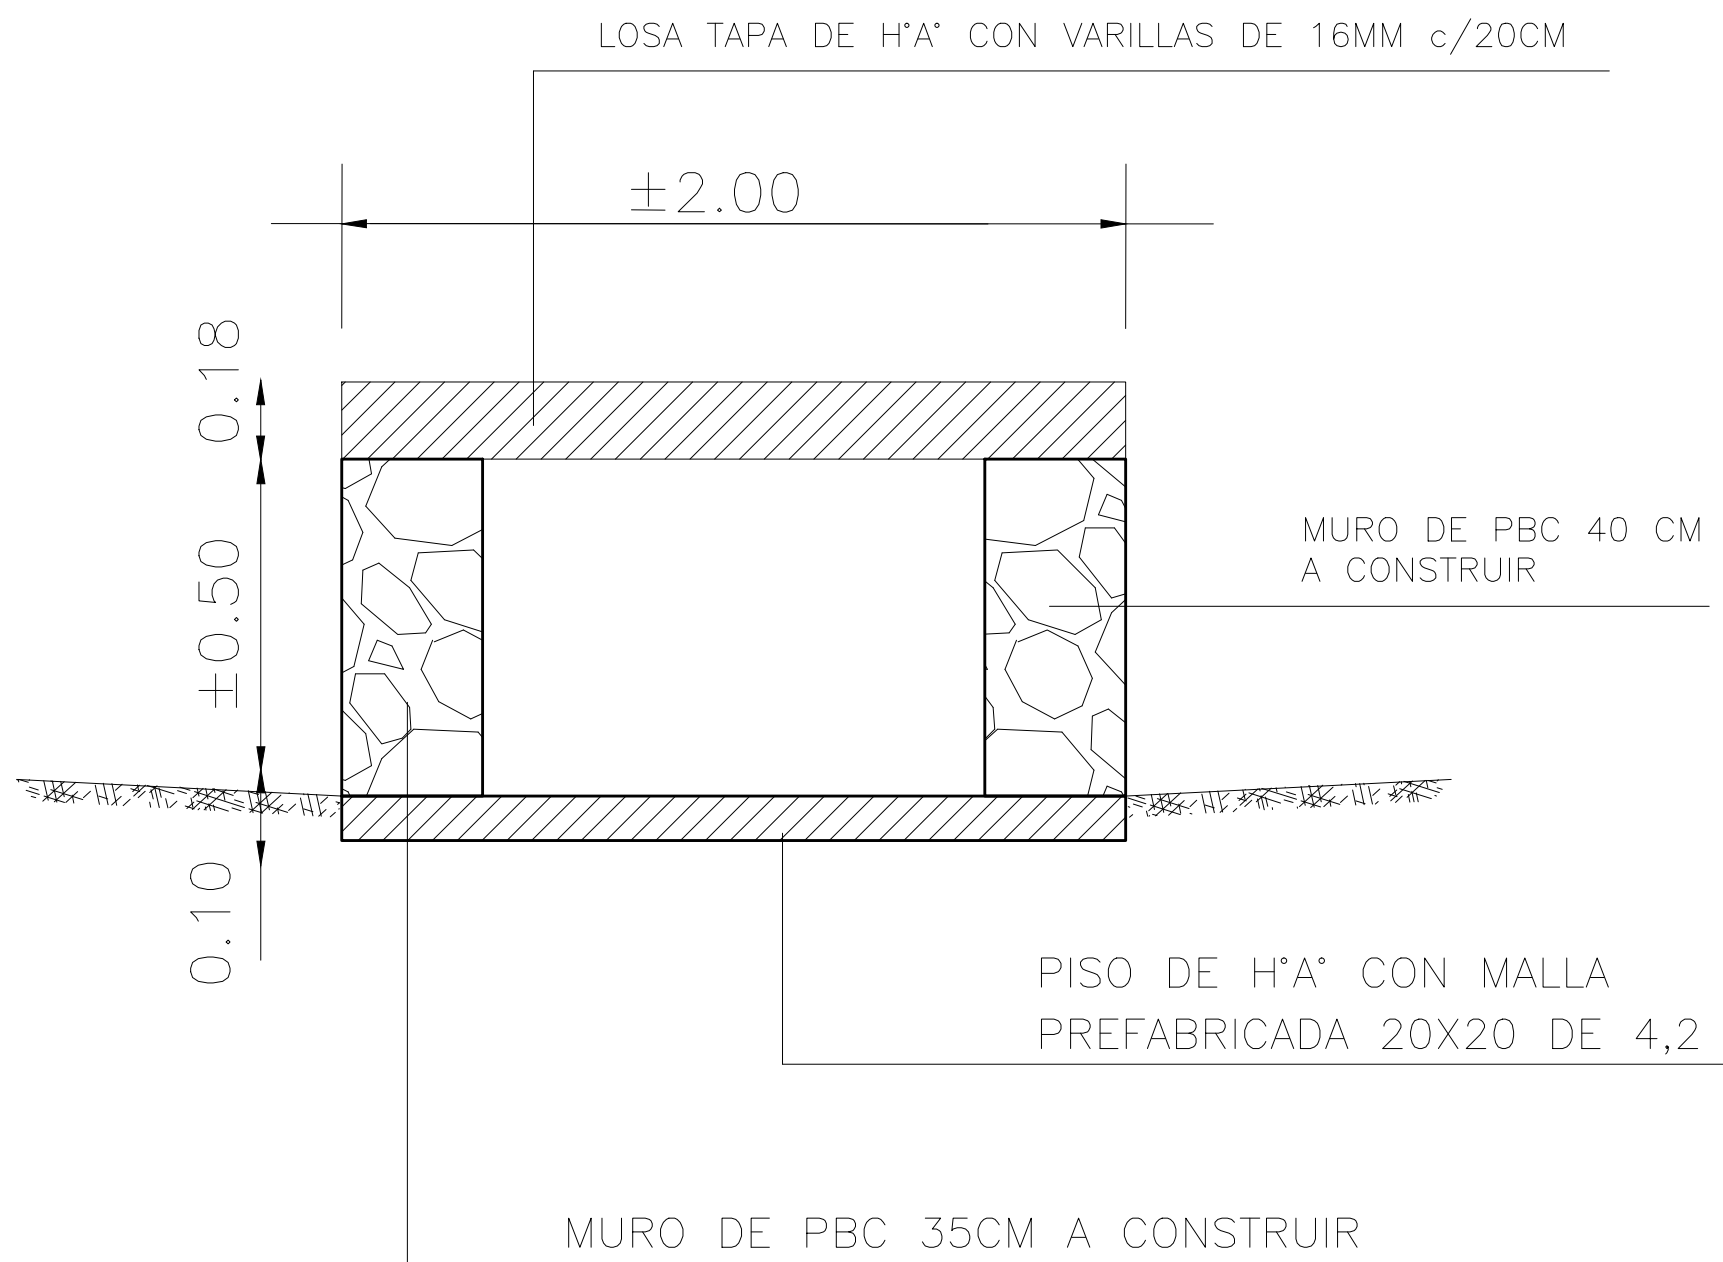

MUNICIPALIDAD DE LA PASTORA

OBRA: CONSTRUCCIÓN DE CANALIZACIÓN CON MURO DE PIEDRA Y ALCANTARILLADO

UBICACION: AVDA. SANTO DOMINGO ENTRE EMILIANDO R. FERNANDEZ Y TAJY – CIUDAD DE LA PASTORA – DPTO. DE CAAGUAZÚ

LONGITUD A CONSTRUIR: 96,00 ML


PROYECTISTA: Arq. Cristian Cardozo


REG. M.O.P.C. N°: 3518

Arq. Cristian Cardozo

3

DETALLE DE ALCANTARILLADO DE H°A°

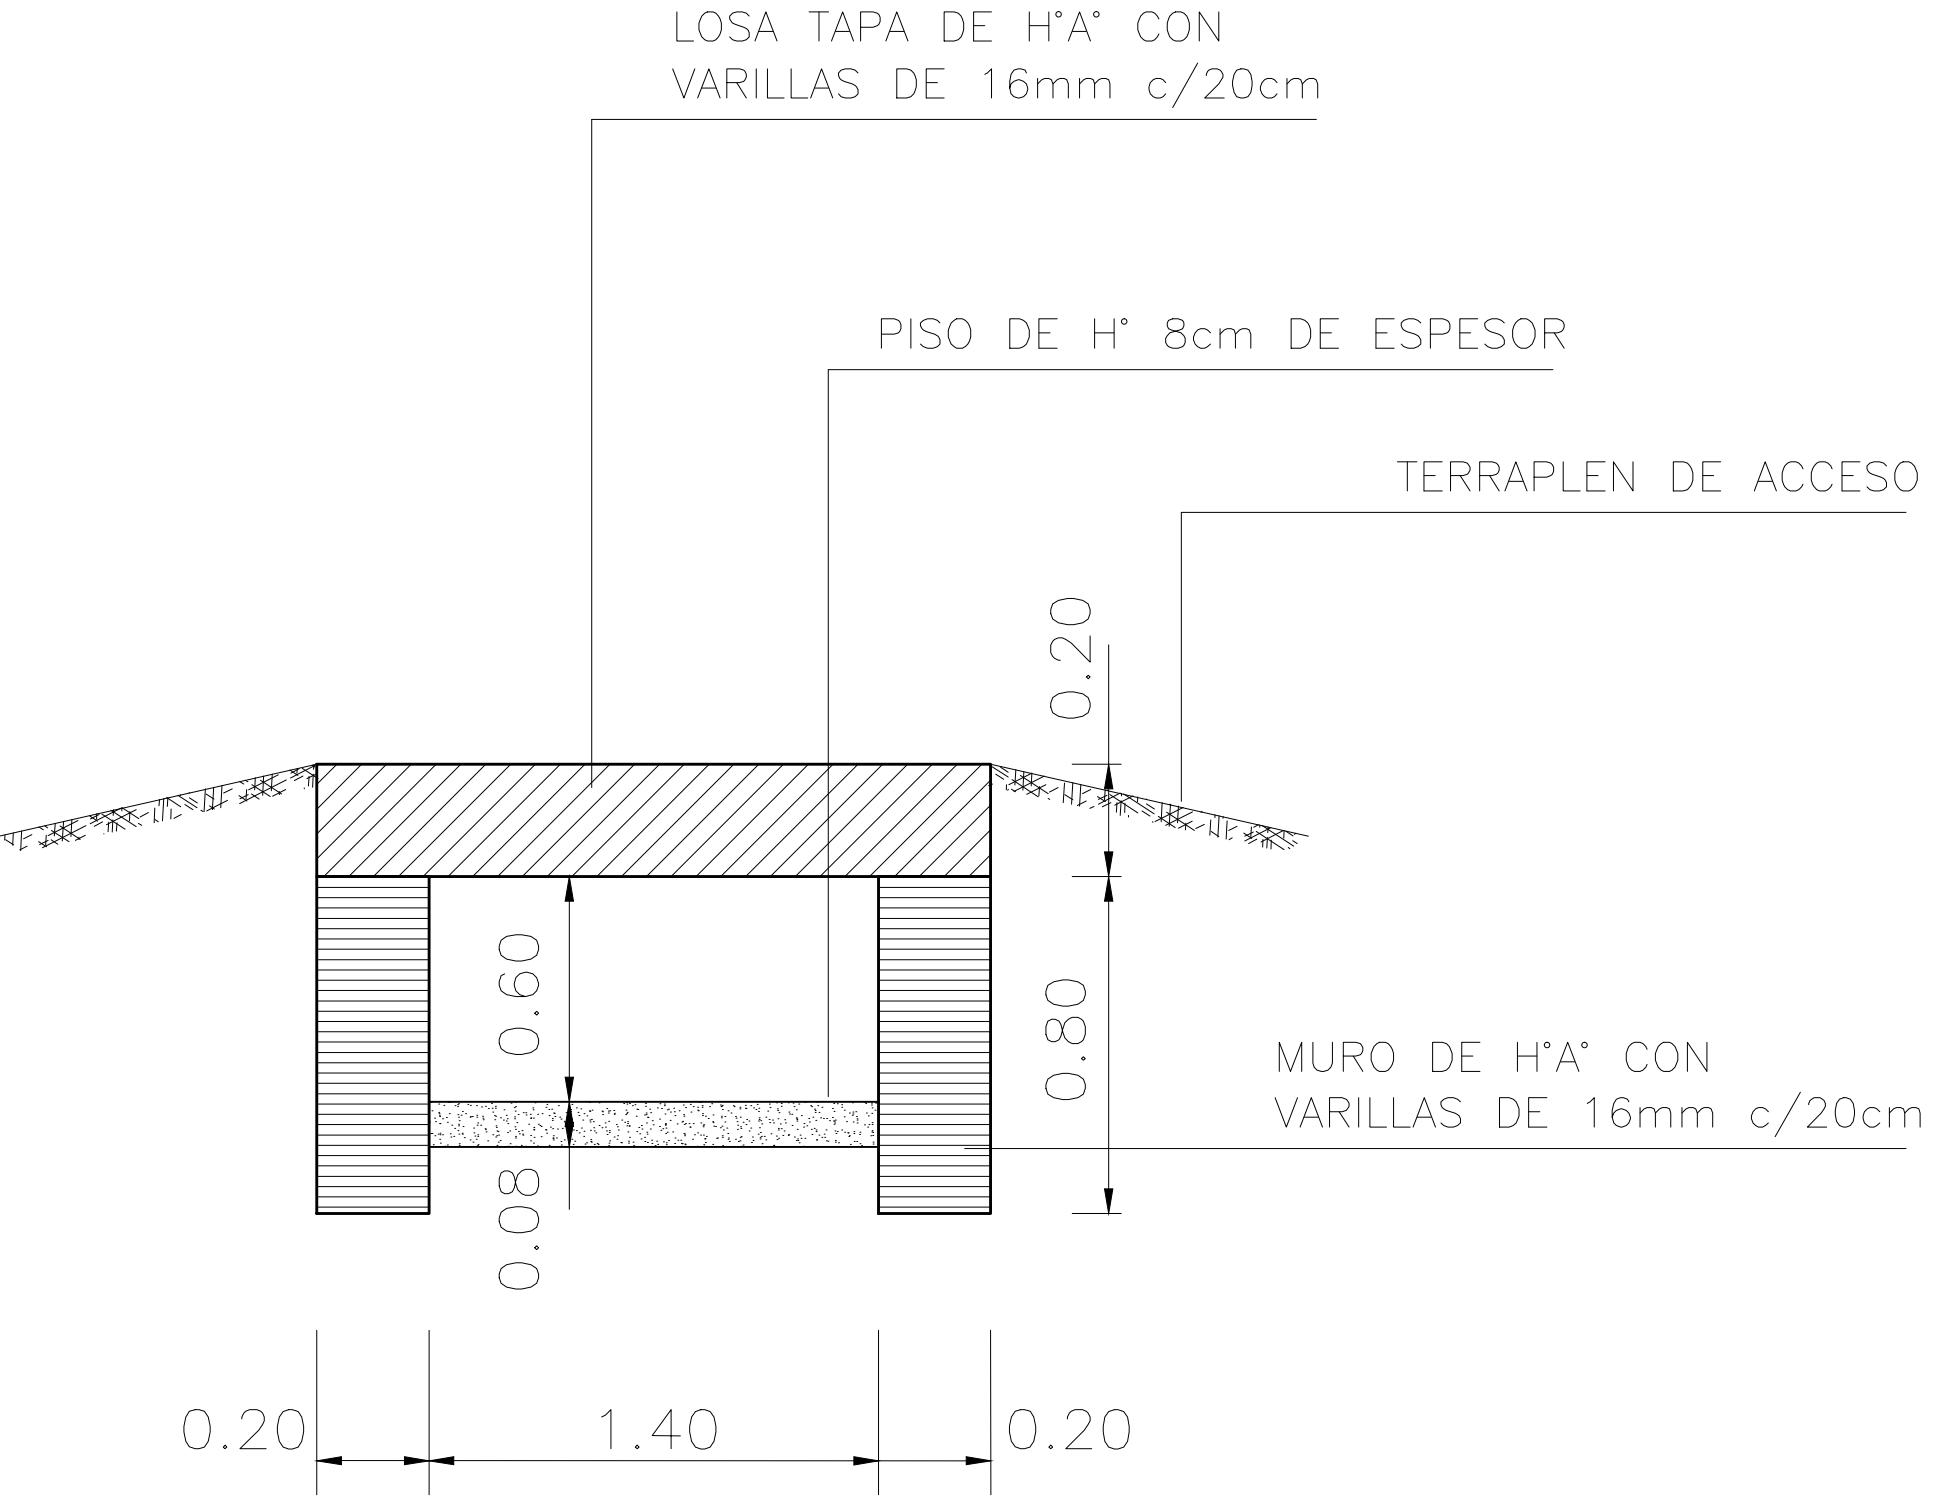

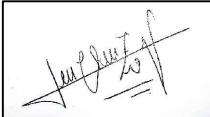MUNICIPALIDAD DE LA PASTORA	
OBRA: CONSTRUCCIÓN DE CANALIZACIÓN CON MURO DE PIEDRA Y ALCANTARILLADO	
UBICACION: AVDA. SANTO DOMINGO ENTRE EMILIANO R. FERNANDEZ Y TAJY – CIUDAD DE LA PASTORA – DPTO. DE CAAGUAZÚ	
LONGITUD A CONSTRUIR: 96,00 ML	
PROYECTISTA: Arq. Cristian Cardozo	REG. M.O.P.C. N°: 3518
 Arq. Cristian Cardozo 4	