


PLANTA GENERAL _____ S/E


RUTA BERNARDINO CABALLERO - VALENZUELA




UBICACIÓN SATELITAL

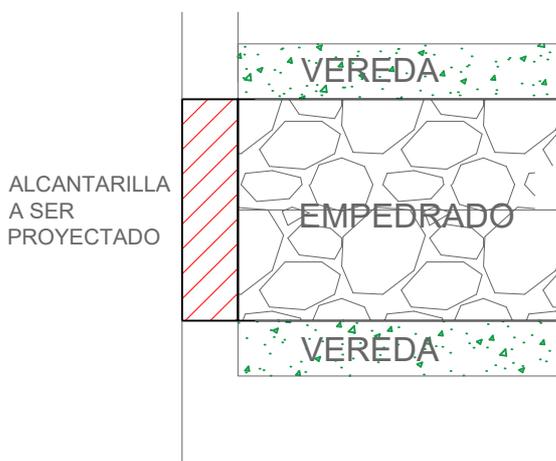

PLANTA SECTORIZADA _____ S/E

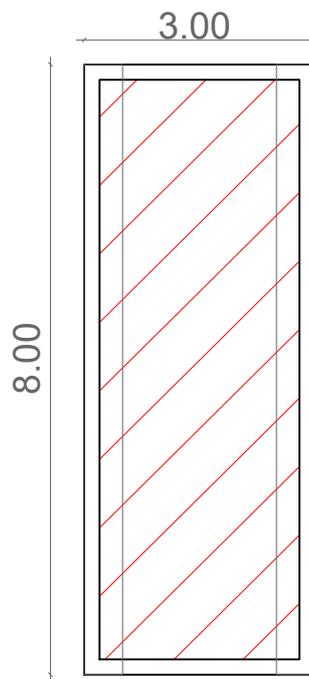

PLANTA DE ALCANTARILLA _____ S/E

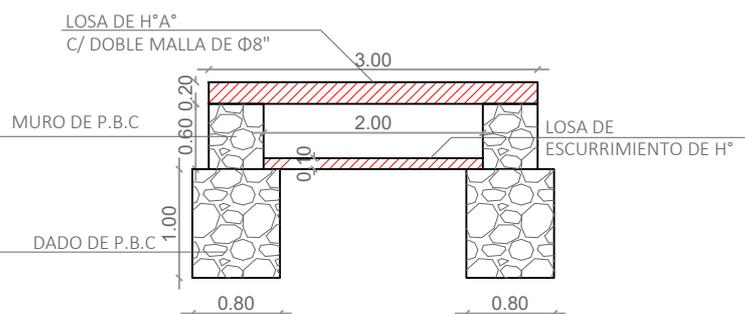

CORTE A-A' _____ S/E

PROYECTO DE CONSTRUCCIÓN DE CONSTRUCCIÓN DE ALCANTARILLA CELULAR

UBICACIÓN: CALLE BRASIL CASI CALLE SAPUCAI

PROFESIONAL: ARQ. CAMILA GAONA


Camila Gaona
 ARQ. CAMILA GAONA
 REG. MOPC N° 5.172

DISTRITO: GRAL. BERNARDINO CABALLERO


GRAL. JOSE E. DIAZ

LIBERTAD


PLANTA DE UBICACIÓN 1/500

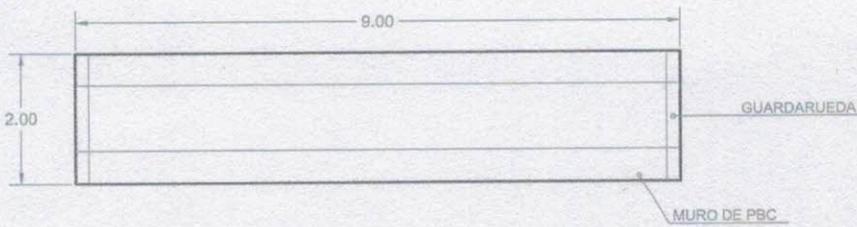

PLANTA SECTORIZADA S/E

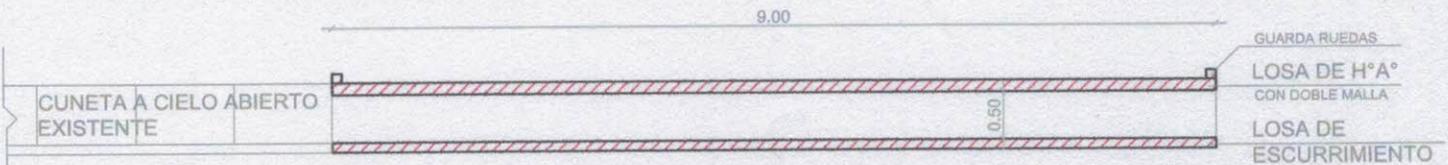

CORTE LONGITUDINAL S/E

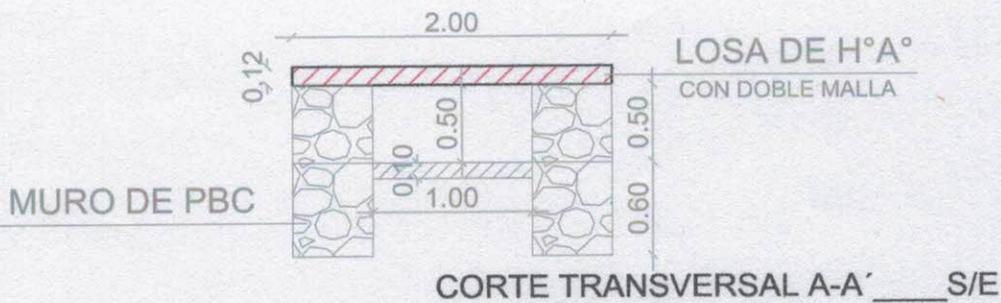

PROYECTO DE CONSTRUCCIÓN DE ALCANTARILLA CELULAR

UBICACIÓN: CALLE LIBERTAD CASI CALLE GRAL. DIAZ

PROFESIONAL: ARQ. CAMILA GAONA

Camila Gaona
ARQ. CAMILA GAONA
REG. MOPC N° 5.172



DISTRITO: GRAL. BERNARDINO CABALLERO

Camila Gaona Giménez
Arquitecta
Reg. M.O.P.C. 5.172




REFERENCIA	
	CONSTRUCCIÓN DE EMPEDRADO
	AMPLIACION DE ALCANTARILLA TUBULAR – LOSA DE H°A° SUPERIOR

PLANTA DE LOCALIZACIÓN S/E

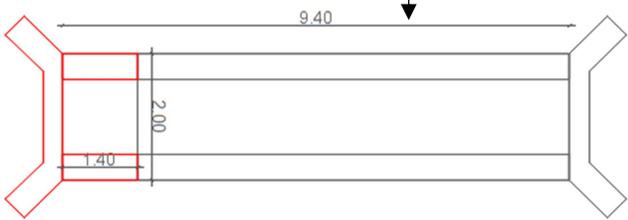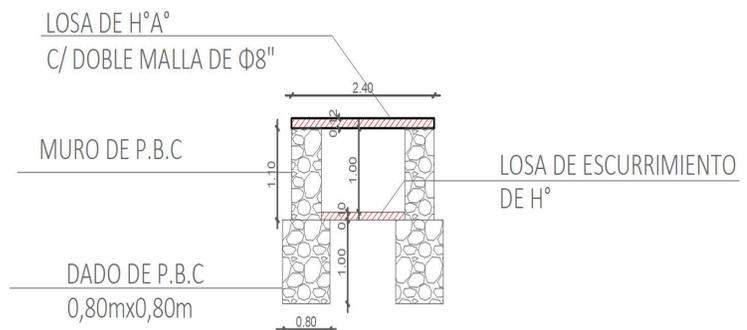

PLANTA DE AMPLIACION DE ALCANTARILLA TUBULAR S/E

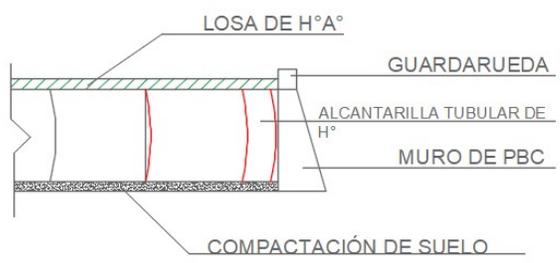

PROYECTO: AMPLIACIÓN DE ALCANTARILLA TUBULAR – LOSA SUPERIOR DE H°A° SOBRE LA CALLE BRASIL Y CALLE VILLARRICA

UBICACIÓN: CALLE BRASIL Y CALLE VILLARRICA

DISTRITO: GRAL. BERNARDINO CABALLERO

PROFESIONAL: ARQ. CAMILA GAONA GIMÉNEZ

Camila Gaona
Camila Gaona Giménez
Arquitecta
Reg. M.O.P.C.: 3.172

ARQ. CAMILA GAONA

BARRIO: MARIA AUXILIADORA
ALCANTARILLA TUBULAR: diámetro 0,60 m.



REFERENCIA


 CONSTRUCCIÓN DE CUNETAS A CIELO ABIERTO

COORDENADAS:


INICIO: 25° 51' 5.795" S
56° 52' 41.516" W
FIN: 25° 50' 55.032" S
56° 52' 48.634" W

LONGITUD: 400,00 ML.

PLANTA DE LOCALIZACIÓN
S/E

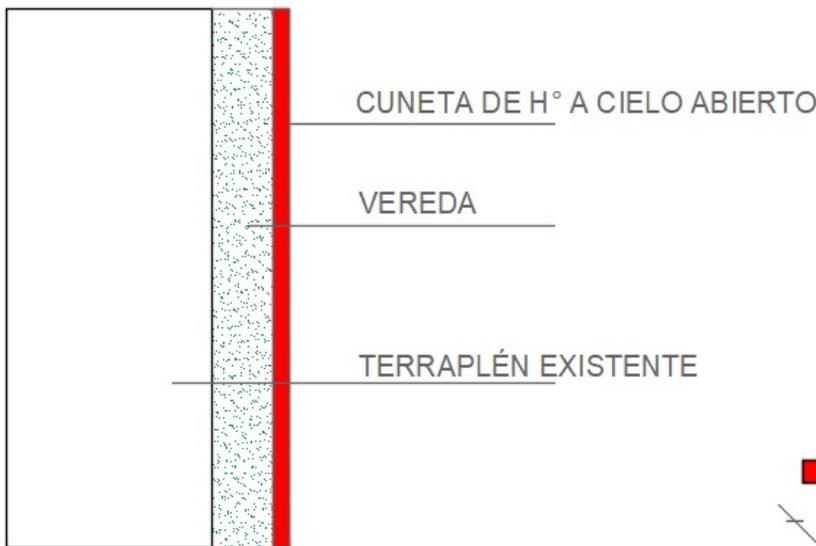

PLANTA SECTORIZADA S/E

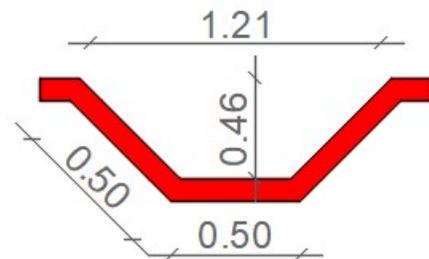


DETALLE DE CUNETAS A CIELO ABIERTO
S/E

PROYECTO: CONSTRUCCIÓN DE CUNETAS A CIELO ABIERTO SOBRE CALLE SIN NOMBRE

UBICACIÓN: CALLE SIN NOMBRE – COMPAÑÍA IRIARTE PRIMERO

DISTRITO: GRAL. BERNARDINO CABALLERO

PROFESIONAL: ARQ. CAMILA GAONA GIMÉNEZ

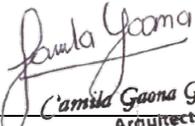
Camila Gaona Giménez
Arquitecta
Reg. Nº 5.172
ARQ. CAMILA GAONA

COMPAÑÍA: IRIARTE PRIMERO

LONGITUD DEL TRAMO: 400,00 ML



REFERENCIA

 CONSTRUCCIÓN DE EMPEDRADO

COORDENADAS:

INICIO: 25° 41' 16.241" S

56° 51' 47.025" W

FIN: 25° 41' 18.573" S

56° 51' 43.969" W


PLANTA DE LOCALIZACIÓN

S/E




PLANTA GRAL. DE LA CALLE

S/E

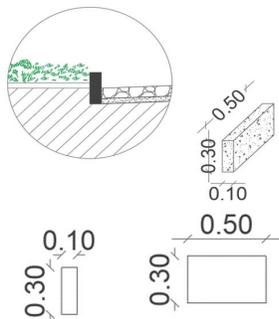

DETALLE DE CORDON ALTO

S/E

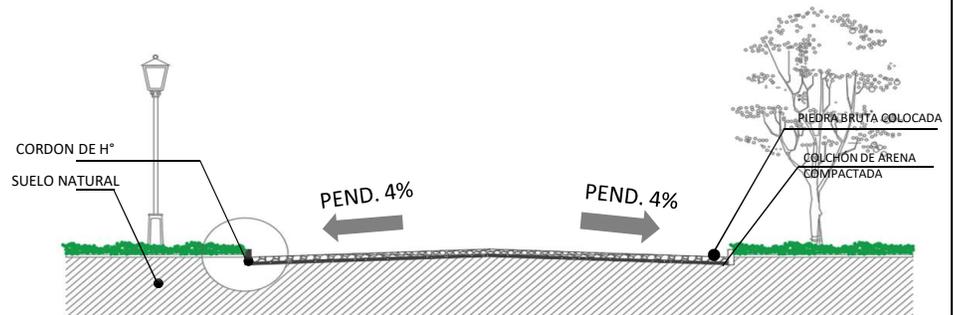

CORTE TRANSVERSAL DE LA CALLE

S/E

PROYECTO: CONSTRUCCIÓN DE EMPEDRADO SOBRE LA CALLE BRASIL ENTRE RUTA BERNARDINO CABALLERO-VALENZUELA Y CALLE VILLARRICA

UBICACIÓN: CALLE BRASIL ENTRE RUTA BERNARDINO CABALLERO-VALENZUELA Y CALLE VILLARRICA

DISTRITO: GRAL. BERNARDINO CABALLERO

PROFESIONAL: ARQ. CAMILA GAONA GIMÉNEZ


Camila Gaona Giménez
Arquitecta
Reg. M.O.P.C. 5.172

ARQ. CAMILA GAONA

BARRIO: MARIA AUXILIADORA
LONGITUD DEL TRAMO: 115,00 ML

ANCHO DE CALZADA: 8,00 M.

CORDÓN: 0,50 x 0,30 x 0,10 m.

SUPERFICIE TOTAL: 920,00 m².


REFERENCIA

- CONSTRUCCIÓN DE EMPEDRADO
- ALCANTARILLA CELULAR


COORDENADAS:

INICIO: 25° 41' 13.726" S
 56° 51' 50.467" W
FIN: 25° 41' 15.971" S
 56° 51' 47.473" W


PLANTA DE LOCALIZACIÓN S/E

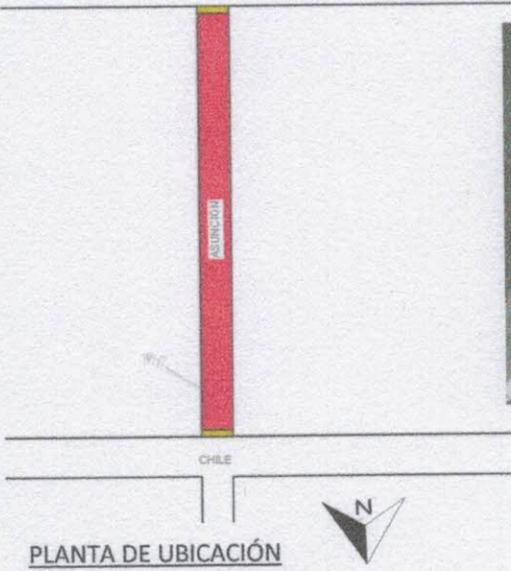


PLANTA DE UBICACIÓN S/E

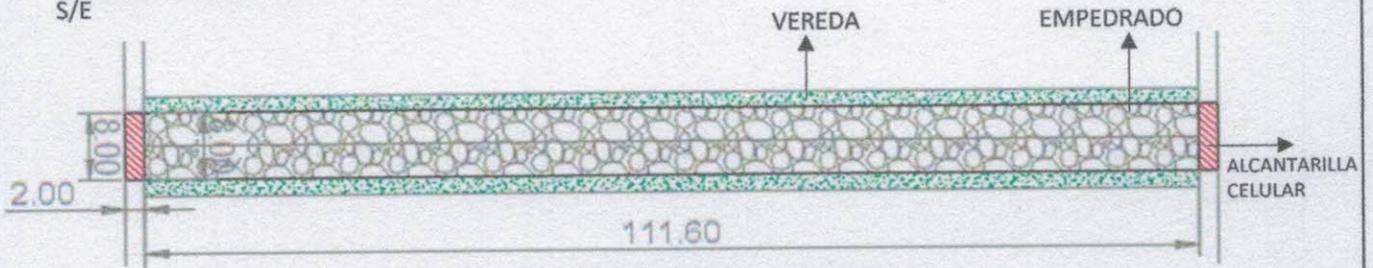

PLANTA GRAL. DE LA CALLE S/E

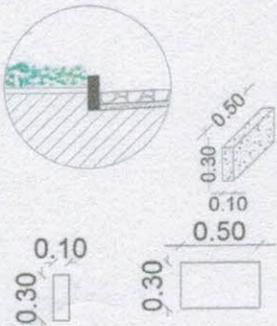

DETALLE DE CORDON ALTO S/E

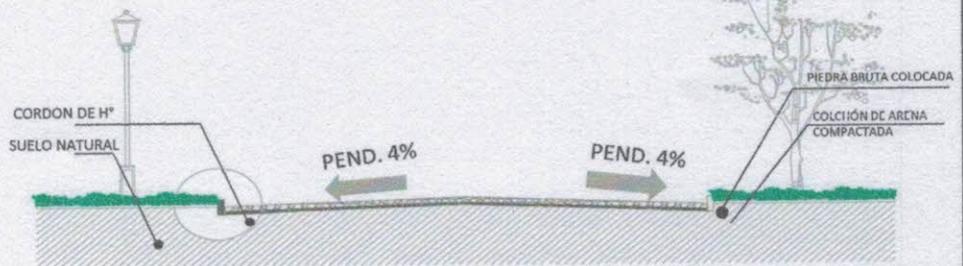

CORTE TRANSVERSAL DE LA CALLE S/E

PROYECTO: CONSTRUCCIÓN DE EMPEDRADO Y ALCANTARILLA CELULAR SOBRE LA CALLE ASUNCIÓN ENTRE CHILE Y RUTA GRAL. BERNARDINO CABALLERO – LA COLMENA

UBICACIÓN: CALLE ASUNCIÓN ENTRE CHILE Y RUTA GRAL. BERNARDINO CABALLERO – LA COLMENA

DISTRITO: GRAL. BERNARDINO CABALLERO

PROFESIONAL: ARQ. CAMILA GAONA GIMÉNEZ

ARQ. CAMILA GAONA

Camila Gaona Giménez
 Arquitecta
 Reg. M.O.P.C. 5.172


EMPEDRADO

LONGITUD DEL TRAMO: 111,60 ML

ANCHO DE CALZADA: 8,00 M.

CORDÓN: 0,50 x 0,30 x 0,10 m.

SUPERFICIE TOTAL: 892,80 m².

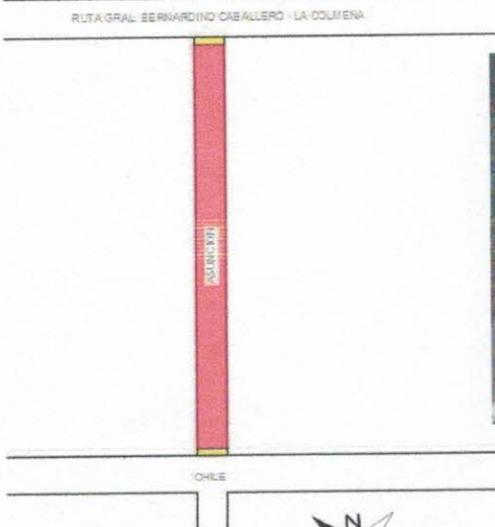


PLANTA DE UBICACIÓN
S/E




REFERENCIA	
■	CONSTRUCCIÓN DE EMPEDRADO
■	ALCANTARILLA CELULAR

COORDENADAS:
INICIO: 25° 41' 13.726" S
 56° 51' 50.467" W
FIN: 25° 41' 15.971" S
 56° 51' 47.473" W


PLANTA DE LOCALIZACIÓN
S/E

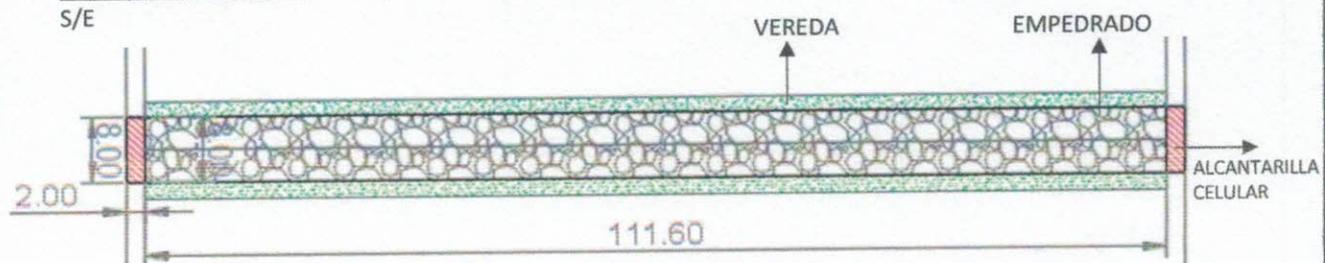

PLANTA GRAL. DE LA CALLE
S/E

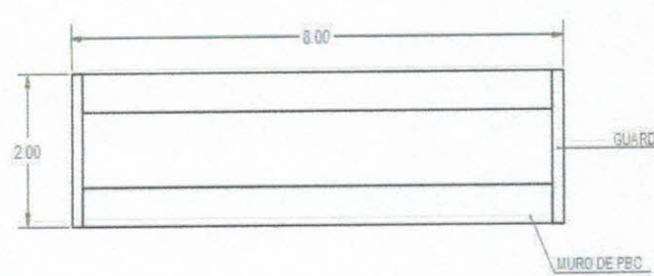

PLANTA DE ALCANTARILLA CELULAR
S/E

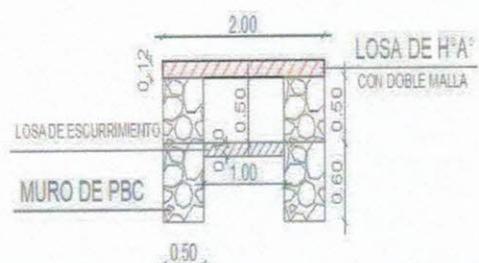


CORTE DE ALCANTARILLA CELULAR
S/E

PROYECTO: CONSTRUCCIÓN DE EMPEDRADO Y ALCANTARILLA CELULAR DE HªAº SOBRE LA CALLE ASUNCIÓN

UBICACIÓN: CALLE ASUNCIÓN ENTRE RUTA BERNARDINO CABALLERO-LA COLMENA Y CALLE CHILE

DISTRITO: GRAL. BERNARDINO CABALLERO

PROFESIONAL: ARQ. CAMILA GAONA GIMÉNEZ

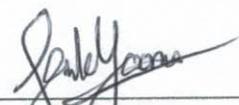
 ARQ. CAMILA GAONA
Camila Gaona Giménez
 Arquitecta
 Reg. M.O.P.C. 5.172

EMPEDRADO
LONGITUD DEL TRAMO: 111,60 ML
ANCHO DE CALZADA: 8,00 M.
CORDÓN: 0,50 x 0,30 x 0,10 m.
SUPERFICIE TOTAL: 892,80 m².