

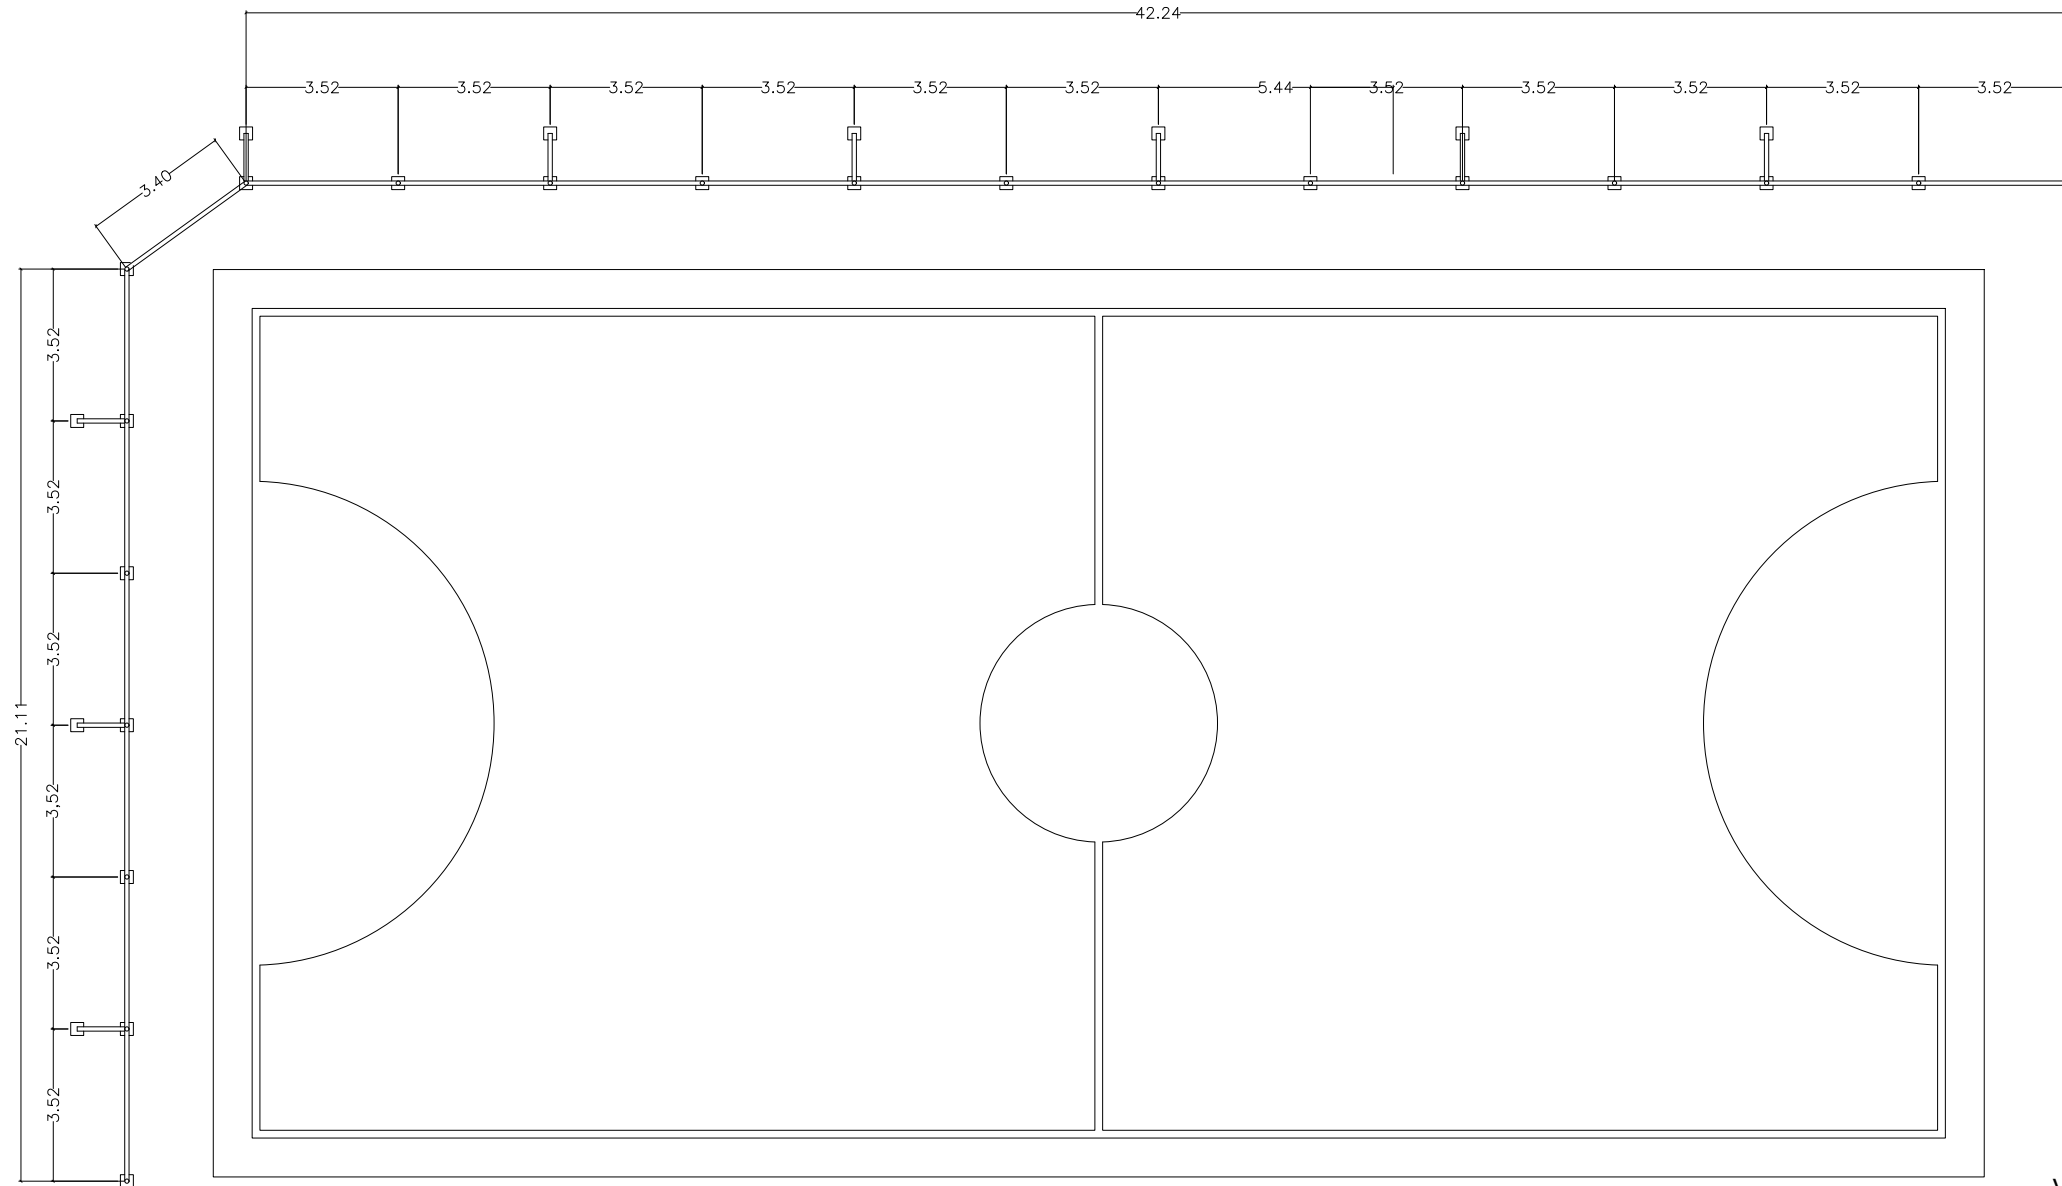


# DETALLES ARQUITECTÓNICOS

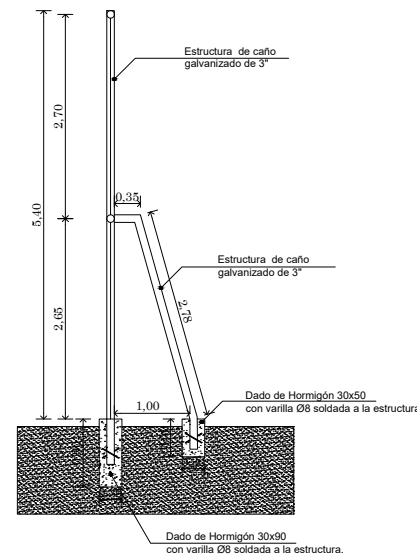

DETALLE  
VALLADO DE PROTECCIÓN  
SIN ESCALA

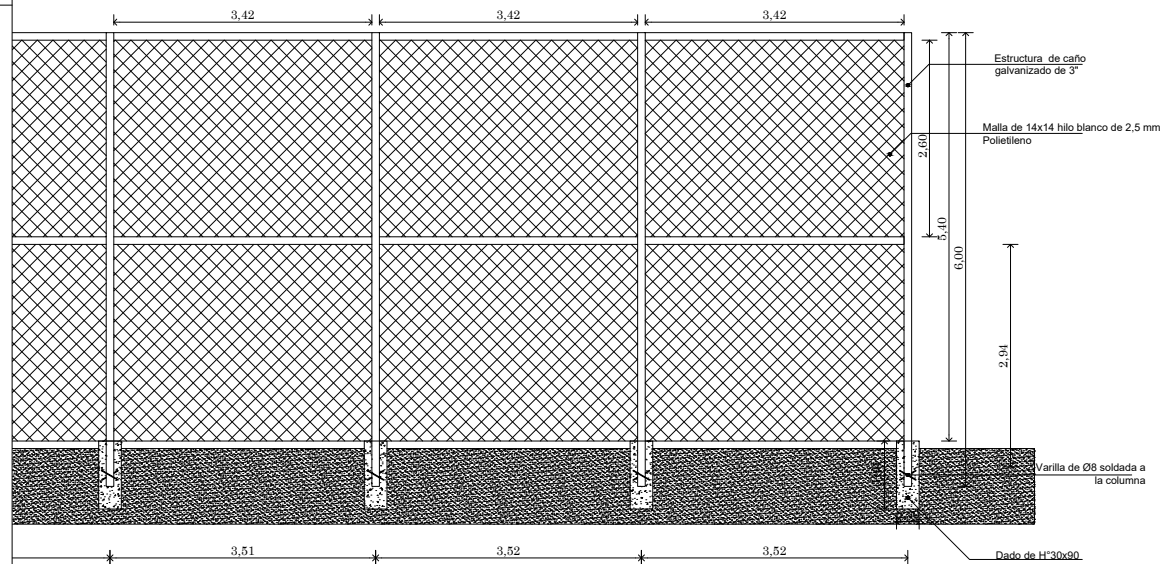

DETALLE VALLADO DE PROTECCIÓN  
SIN ESCALA

<b>PROYECTO</b>	PROYECTO DE REVITALIZACIÓN Y RENOVACIÓN DE LA PLAZA GUYRA CAMPANA - B° MOLINO - LUQUE	
UBICACIÓN:		
PROPIETARIO:		
DOMICILIO:		
PROFESIONAL:	PATENTE N°:	
DOMICILIO:		
SUPERFICIE DEL TERRENO:		
SUPERFICIE A CONSTRUIR:		
CTA. CTE. CTRL.:		
.....		.....
PROPIETARIO		PROFESIONAL

Atq. Adrián Gonzalez  
Dirección de Obras Publicas Municipales  
Municipalidad De Luque

LÁMINA

07