



## PLANTA EMPEDRADO

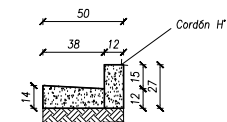

DETALLE DE CORDÓN CUNETA

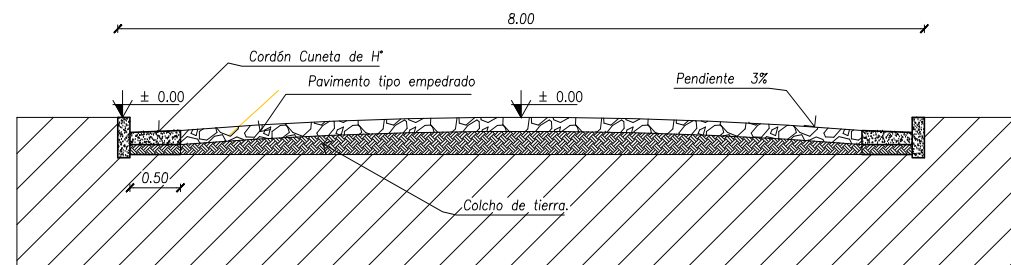

CORTE TRANSVERSAL DEL EMPEDRADO TIPO  
ESCALA 1/50

Carlos Arriola  
Arquitecto  
R. M. P. M. O. P. C. N° 2648



### CONSTRUCCIÓN DE PAVIMENTO TIPO EMPEDRADO

Obra:

### TRAMO CENTRO URBANO

TRAMO CENTRO URBANO CALLE GRAL. EUGENIO A. GARAY - BARRIO CRISTO REY  
UBICACIÓN DE LA OBRA

