



GOBERNACION DE CORDILLERA

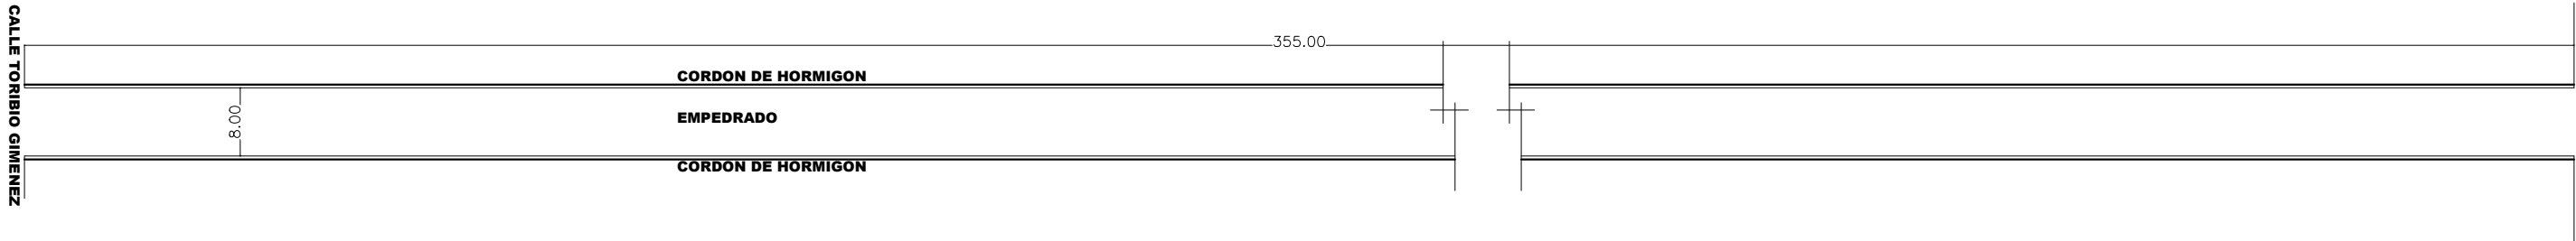

PLANO DE EMPEDRADO
ESC 1/500

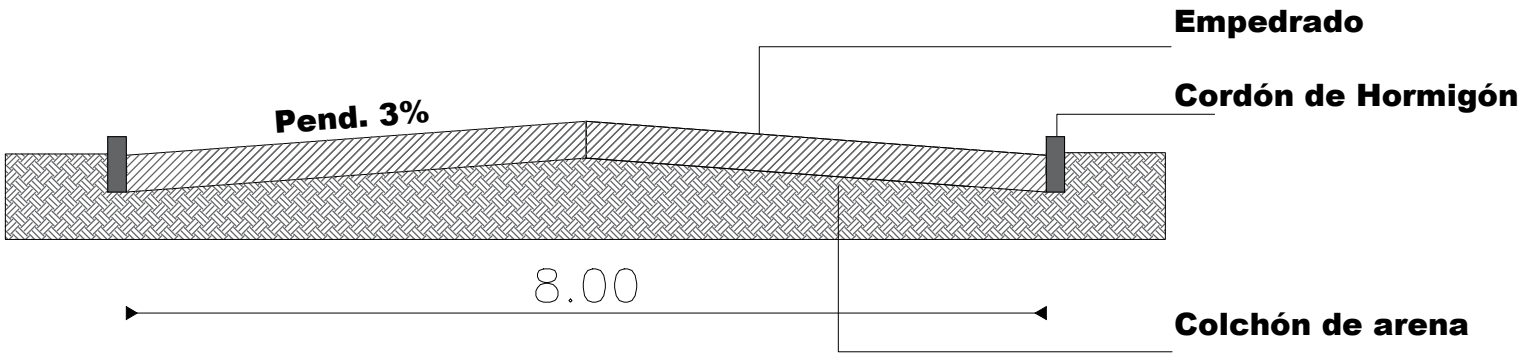

CORTE ESQUEMATICO DE EMPEDRADO

CONSTRUCCION DE CAMINERO

COMPAÑÍA QUIRAITY - NUEVA COLOMBIA