



MUNICIPALIDAD DE
CAPÍATA

*Capiatá
Por Buen
Camino*

Gobierno Municipal de la Ciudad de Capiatá
Dirección de Infraestructura Pública y Servicios
Periodo 2021-2026

COORDENADAS U.T.M.

P1 : X: 456.539 Y: 7.192.725

P2 : X: 456.316 Y: 7.192.820



COMPAÑIA 9° ROJAS CAÑADA - BARRIO SAN LUIS - CALLE JEJUI

OBRA: CONSTRUCCIÓN DE EMPEDRADO

AÑO: 2024

Lámina N°
01


**DIRECCIÓN DE INFRAESTRUCTURA
PÚBLICA Y SERVICIOS**

SUPERFICIE TOTAL: 2.000 m2

Escala
1/2255

Km 23 Ruta PY02 Mcal. Estigarribia e/ Mcal López- Teléfono 0228-364727

*Ing. F. Benitez C.
Municipalidad de Capiatá*

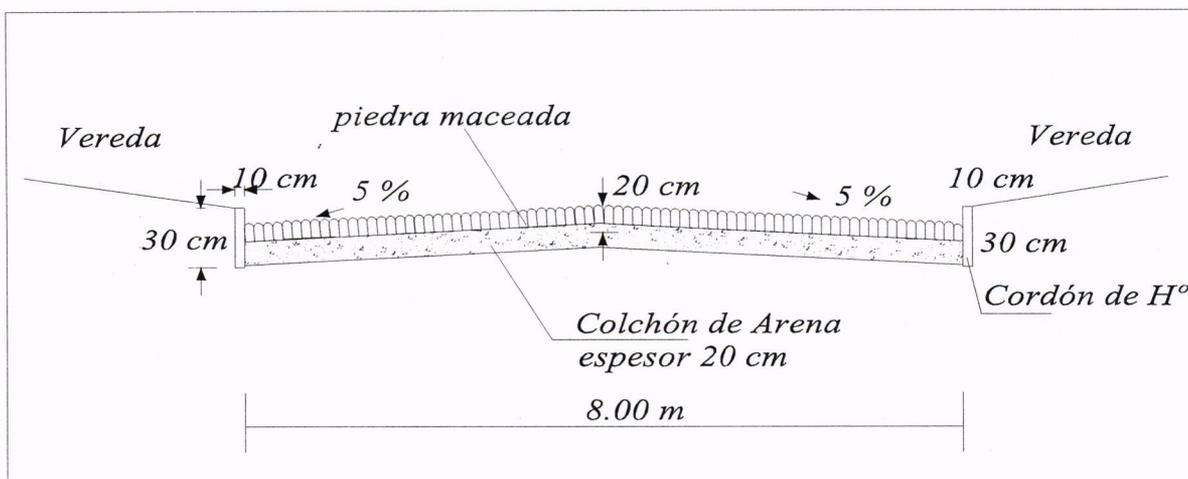


Joel F. Benítez, C.
Director Ins. Pública y Servicios
Municipalidad de Capiatá

COMPAÑIA 9º ROJAS CAÑADA - BARRIO SAN JOSÉ - CALLE JEJUI

OBRA: CONSTRUCCIÓN DE EMPEDRADO	AÑO: 2025	Lámina N° 02
DIRECCIÓN DE INFRAESTRUCTURA PÚBLICA Y SERVICIOS	DETALLE DE CORTE	Escala 1/2255


Km 23 Ruta PY02 Mcal. Estigarribia e/ Mcal López-Teléfono 0228-634727



Capiatá
Por Buen Camino

Gobierno Municipal de la Ciudad de Capiatá
Dirección de Infraestructura Pública y Servicios
Periodo 2021-2026

COORDENADAS U.T.M.
P1 : X: 451.837 Y: 7.191.072
P2 : X: 451.758 Y: 7.190.894

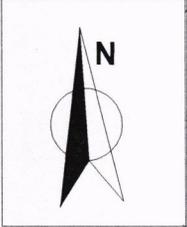

COMPAÑIA 6° POSTA YBYCUA - BARRIO RETIRO - CALLE PÚBLICA EXISTENTE


OBRA: CONSTRUCCIÓN DE EMPEDRADO	AÑO: 2025	Lámina N° 01
DIRECCIÓN DE INFRAESTRUCTURA PÚBLICA Y SERVICIOS	SUPERFICIE TOTAL: 1.760,00 m2	Escala 1/2255

Km 23 Ruta PY02 Mcal. Estigarribia e/ Mcal López-Teléfono 0228-634727



Capiatá
Por Buen
Camino

Gobierno Municipal de la Ciudad de Capiatá
Dirección de Infraestructura Pública y Servicios
Periodo 2021-2026

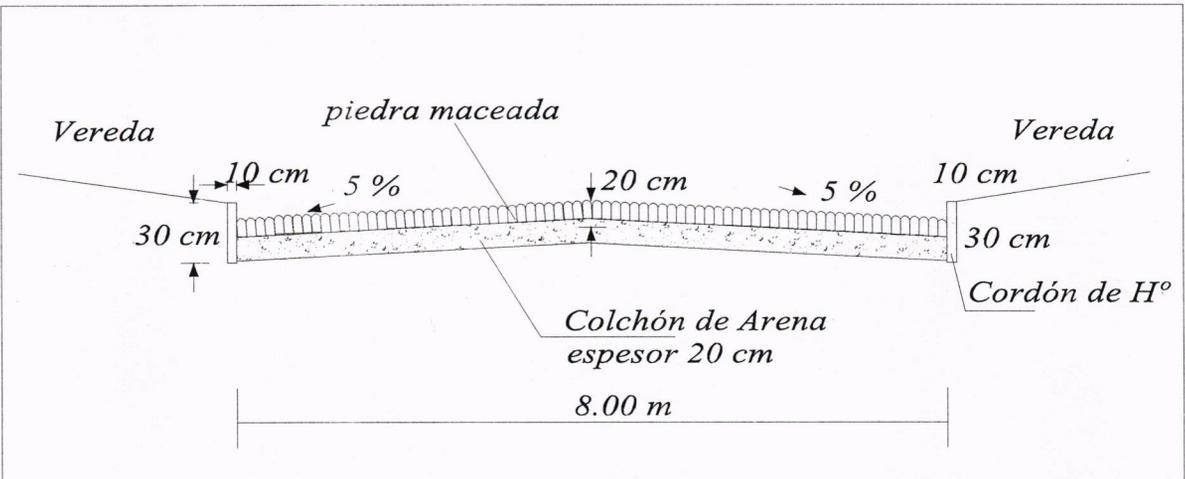

Municipalidad de Capiatá
Dirección de Infraestructura Pública y Servicios
E. Bertré C.
Director de Infraestructura Pública y Servicios

COMPAÑIA 6° POSTA YBYCUA - BARRIO RETIRO - CALLE PÚBLICA EXISTENTE

OBRA: CONSTRUCCIÓN DE EMPEDRADO	AÑO: 2025	Lámina N° 02
DIRECCIÓN DE INFRAESTRUCTURA PÚBLICA Y SERVICIOS	DETALLE DE CORTE	Escala 1/2255

Km 23 Ruta PY02 Mcal. Estigarribia e/ Mcal López-Teléfono 0228-634727