




Capiatá
Por Buen
Camino

Gobierno Municipal de la Ciudad de Capiatá
Dirección de Infraestructura Pública y Servicios
Periodo 2021-2026

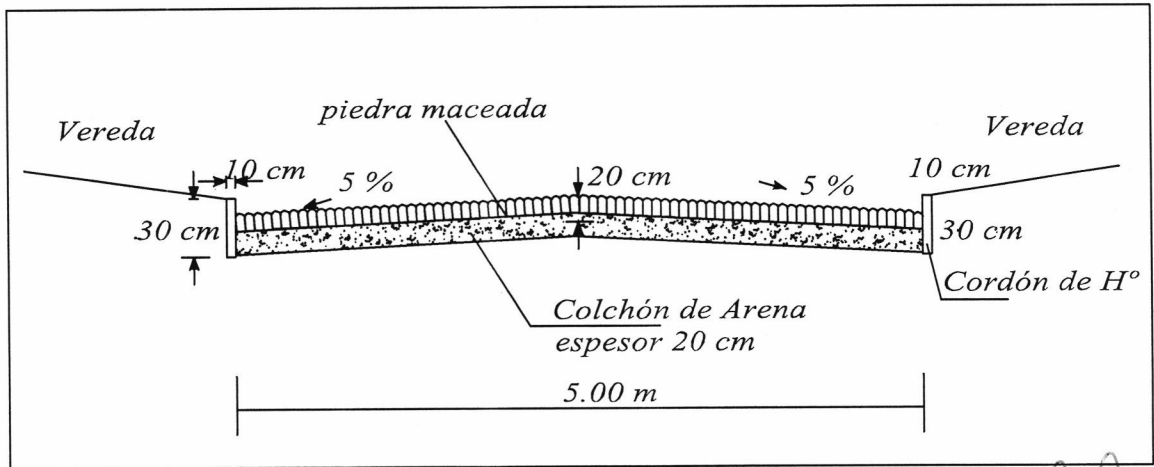

**COMPAÑIA 11° TOLEDO CAÑADA - BARRIO VIRGEN DEL CARMEN -
CALLE "PÚBLICA EXISTENTE"**

OBRA: CONSTRUCCIÓN DE EMPEDRADO

AÑO: 2025

**Lámina N°
02**

**DIRECCIÓN DE INFRAESTRUCTURA
PÚBLICA Y SERVICIOS**

DETALLE DE CORTE



**Escala
1/2255**

Km 23 Ruta PY02 Mcal. Estigarribia e/ Mcal López-Teléfono 0228-634727



Capiatá
Por Buen
Camino

Gobierno Municipal de la Ciudad de Capiatá
Dirección de Infraestructura Pública y Servicios
Periodo 2021-2026

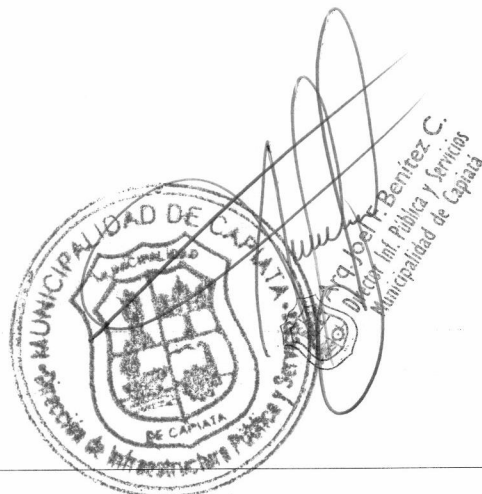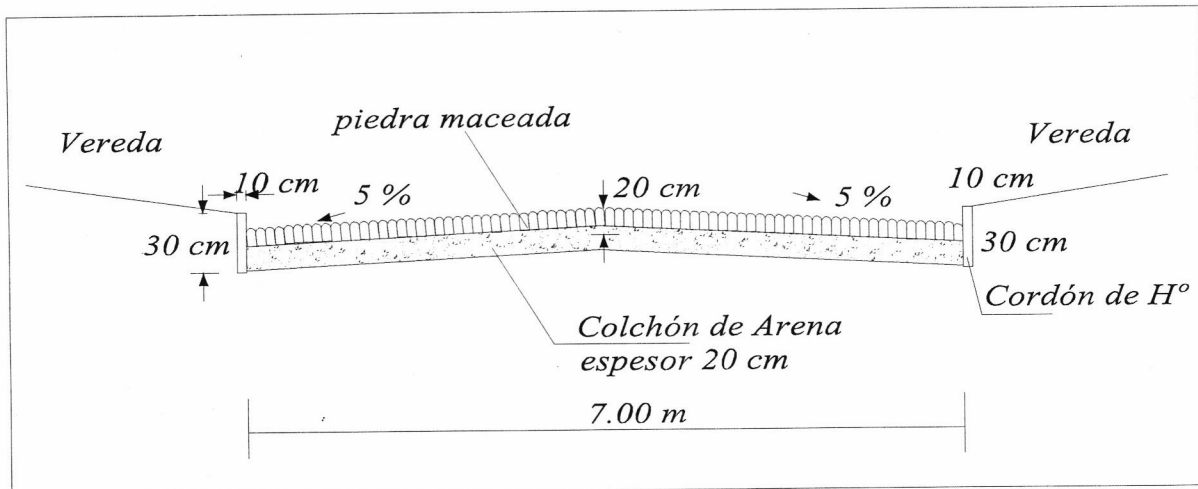


COMPAÑIA 10° LAURELTY - BARRIO CAMPO VERDE - CALLE PÚBLICA EXISTENTE

OBRA: CONSTRUCCIÓN DE EMPEDRADO		AÑO: 2025	Lámina N° 02
DIRECCIÓN DE INFRAESTRUCTURA PÚBLICA Y SERVICIOS	DETALLE DE CORTE		Escala 1/2255
Km 23 Ruta PY02 Mcal. Estigarribia e/ Mcal López-Teléfono 0228-634727			



Capiatá
Por Buen
Camino

Gobierno Municipal de la Ciudad de Capiatá
Dirección de Infraestructura Pública y Servicios
Periodo 2021-2026

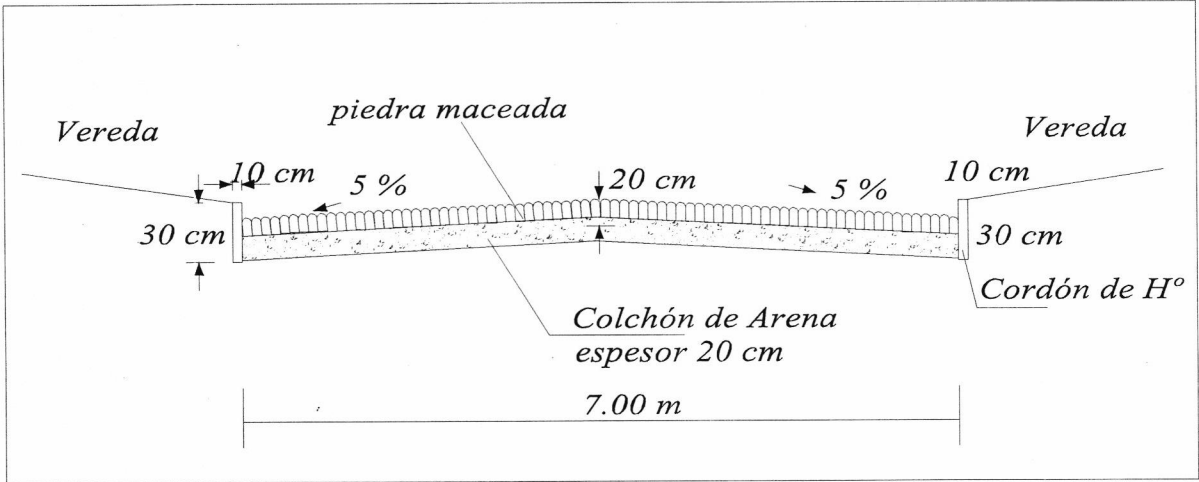


COMPAÑIA 10° LAURELTY - BARRIO CAMPO VERDE - CALLE PÚBLICA EXISTENTE

OBRA: CONSTRUCCIÓN DE EMPEDRADO		AÑO: 2025	Lámina N° 02
DIRECCIÓN DE INFRAESTRUCTURA PÚBLICA Y SERVICIOS	DETALLE DE CORTE		Escala 1/2255
Km 23 Ruta PY02 Mcal. Estigarribia e/ Mcal López-Teléfono 0228-634727			



Capiatá
Por Buen
Camino

Gobierno Municipal de la Ciudad de Capiatá
Dirección de Infraestructura Pública y Servicios
Periodo 2021-2026

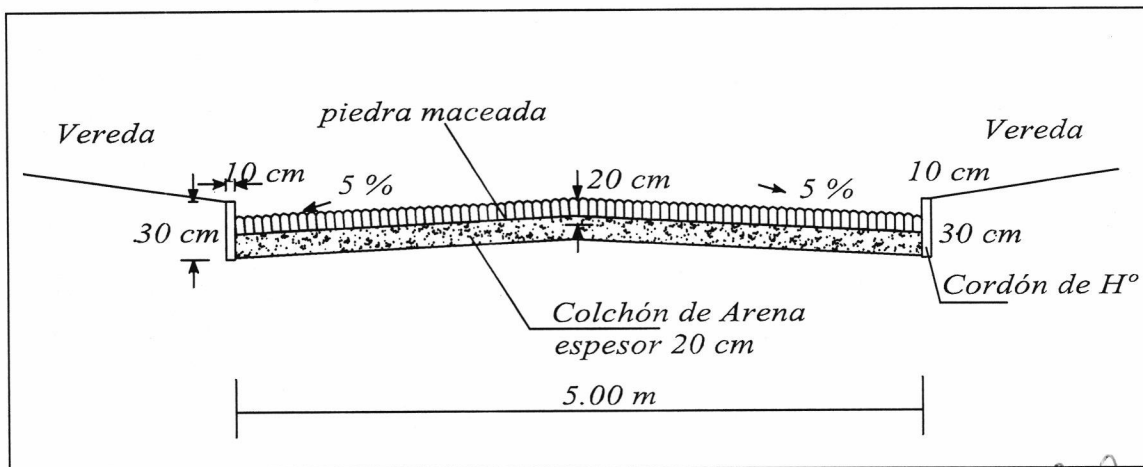

COMPAÑIA 11° TOLEDO CAÑADA - BARRIO VIRGEN DEL CARMEN -
CALLE "PÚBLICA EXISTENTE"


OBRA: CONSTRUCCIÓN DE EMPEDRADO	AÑO: 2025	Lámina N° 02
DIRECCIÓN DE INFRAESTRUCTURA PÚBLICA Y SERVICIOS	DETALLE DE CORTE	Escala 1/2255
Km 23 Ruta PY02 Mcal. Estigarribia e/ Mcal López-Teléfono 0228-634727		



Capiatá
Por Buen
Camino

Gobierno Municipal de la Ciudad de Capiatá
Dirección de Infraestructura Pública y Servicios
Periodo 2021-2026

COORDENADAS U.T.M
P1 : X: 457.619 Y: 7.192.089
P2 : X: 457.587 Y: 7.192.016

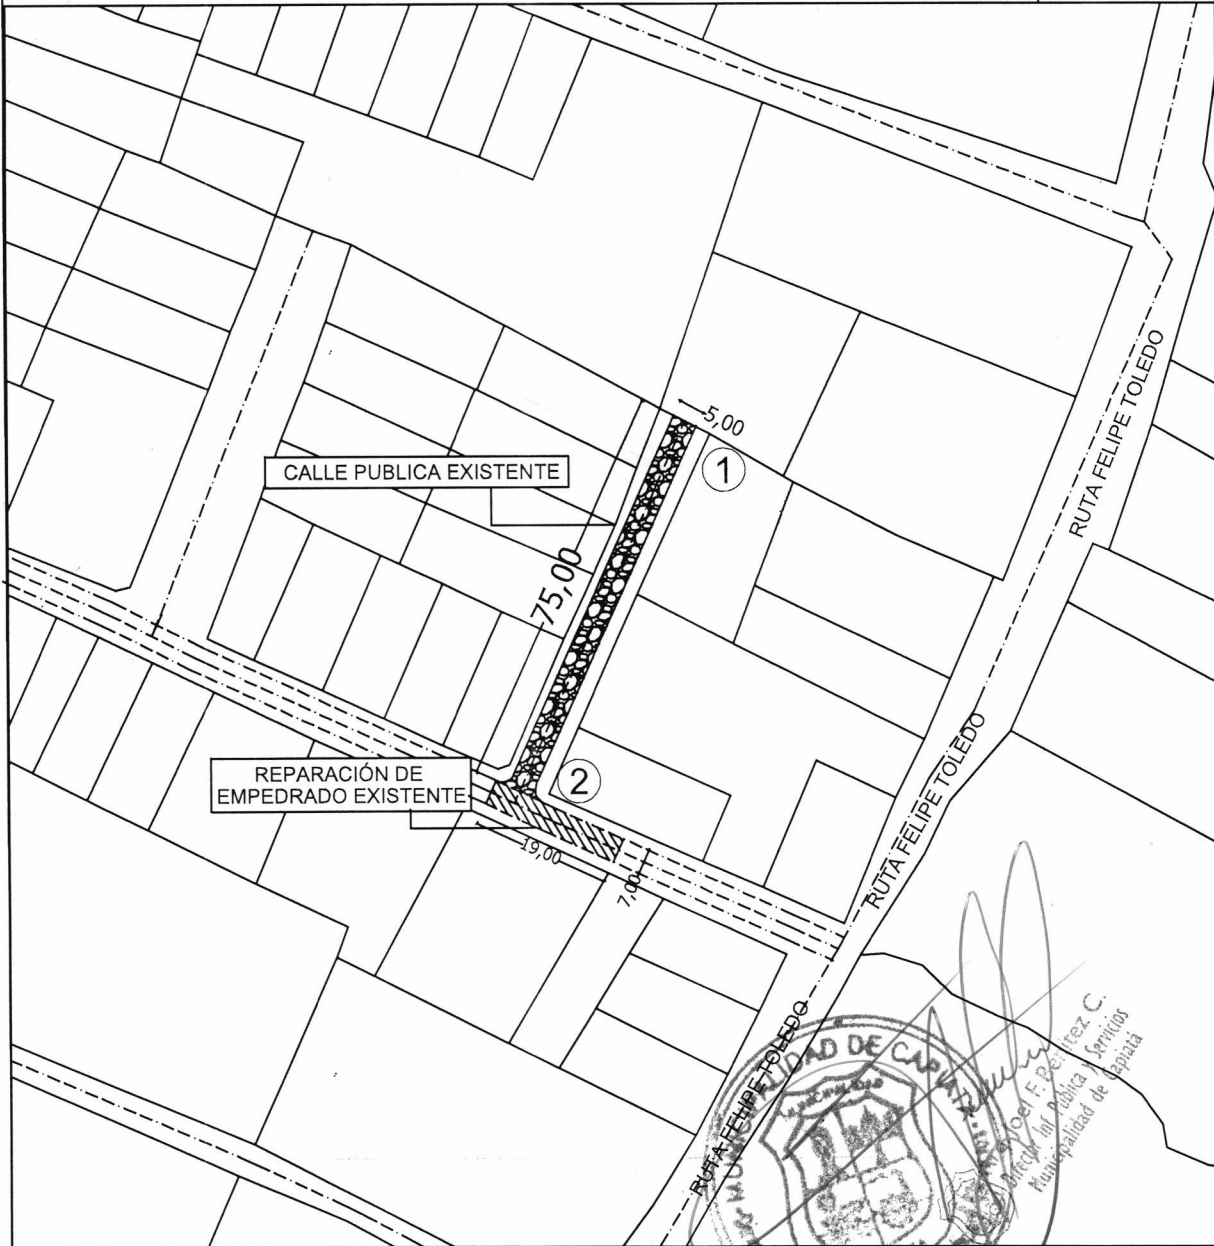

COMPAÑIA 11° TOLEDO CAÑADA - BARRIO VIRGEN DEL CARMEN -
CALLE " PUBLICA EXISTENTE "

OBRA: CONSTRUCCIÓN DE EMPEDRADO		AÑO: 2025	Lámina N° 01
DIRECCIÓN DE INFRAESTRUCTURA PÚBLICA Y SERVICIOS		SUPERFICIE TOTAL: 381,00 m2	Escala 1/2255
Km 23 Ruta PY02 Mcal. Estigarribia e/ Mcal López-Teléfono 0228-634727			