


CORTE DEMOSTRATIVO

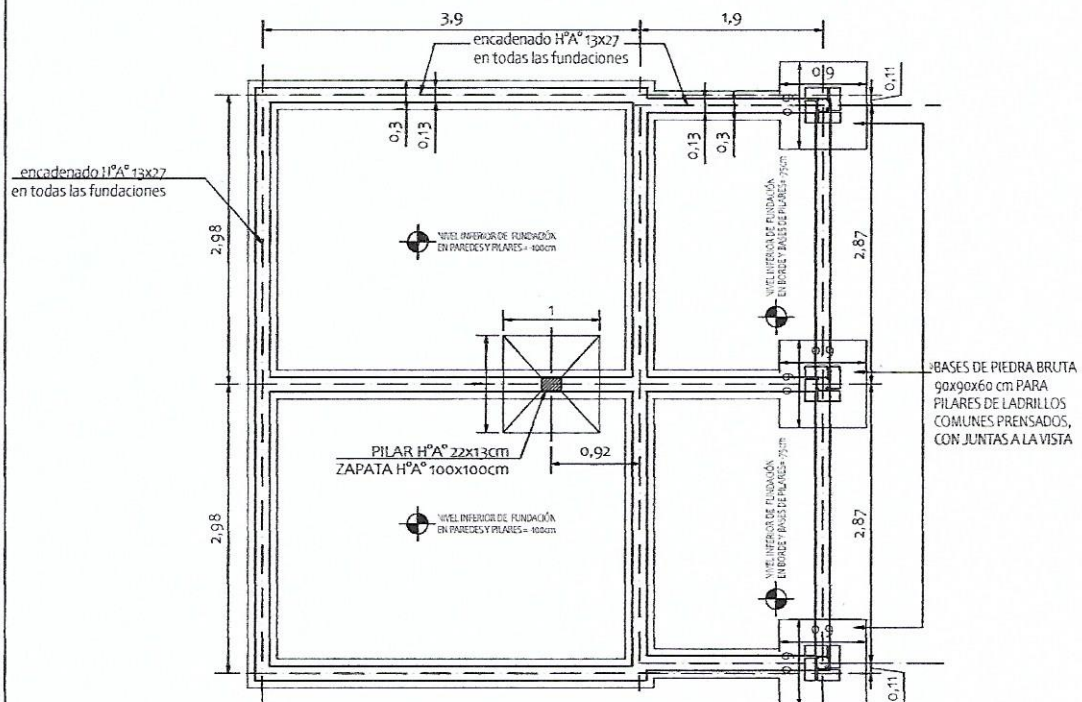

PLANTA DE FUNDACIONES

VIGAS CADENA = 35 ml. x 0,13 x 0,27 = 1,23 m<sup>3</sup>

FUNDACIONES DE PIEDRA BRUTA COLOCADA = 6,89 m<sup>3</sup>

MINISTERIO DE EDUCACION Y CIENCIAS

DIRECCION DE INFRAESTRUCTURA

PROYECTO

COCINA CON DESPENSA 6,05x6,10

FUNDACIONES - PLANTA Y CORTE - escala 1/75

04

ABDON R. CACERES S.  
ARQUITECTO