

**OBS: OBRA BARRIO CIRATY**


- Construcción de empedrado con cordón de 343 m. lineales con 7 metros de ancho sobre la Calle Sin Nombre.
- 2 Badén de 7 m. lineales, 3 m. de ancho y 0.10 cm de espesor.

*Marcelo J. Ramírez Gamarra*

**Ing. Marcelo J. Ramírez Gamarra**  
Reg. Prof. N° 2321  
RUC: N° 1192707-0



*Agustín Ovando Espínola*  
Intendente

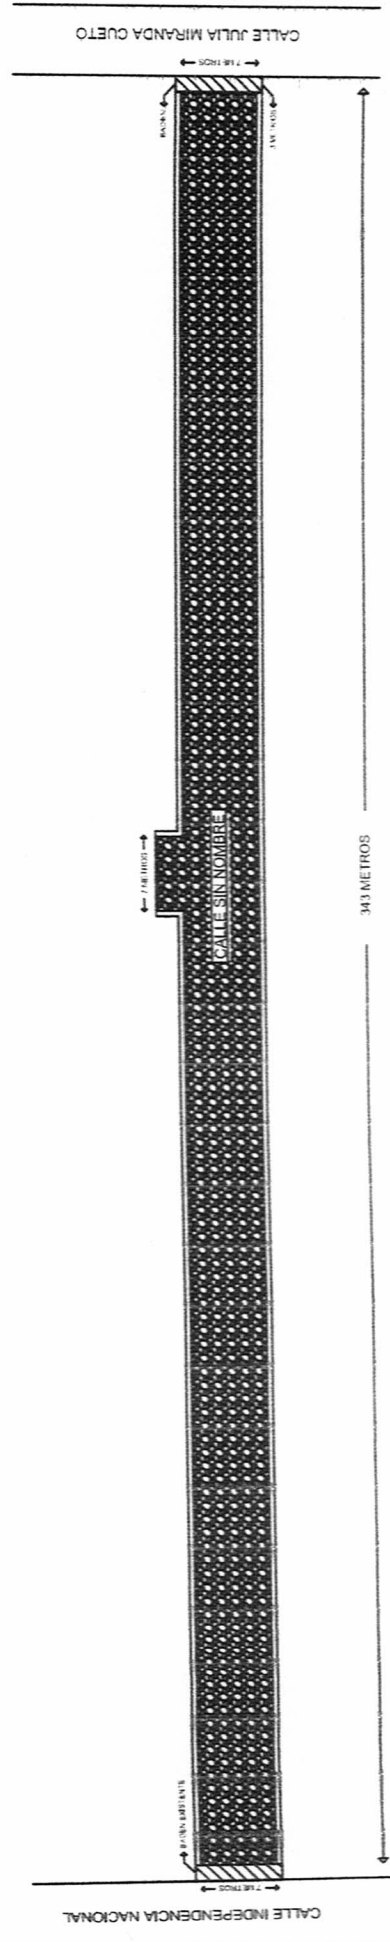

MUNICIPALIDAD DE SAN ESTANISLAO

BARRIO: CIRATY

2021