


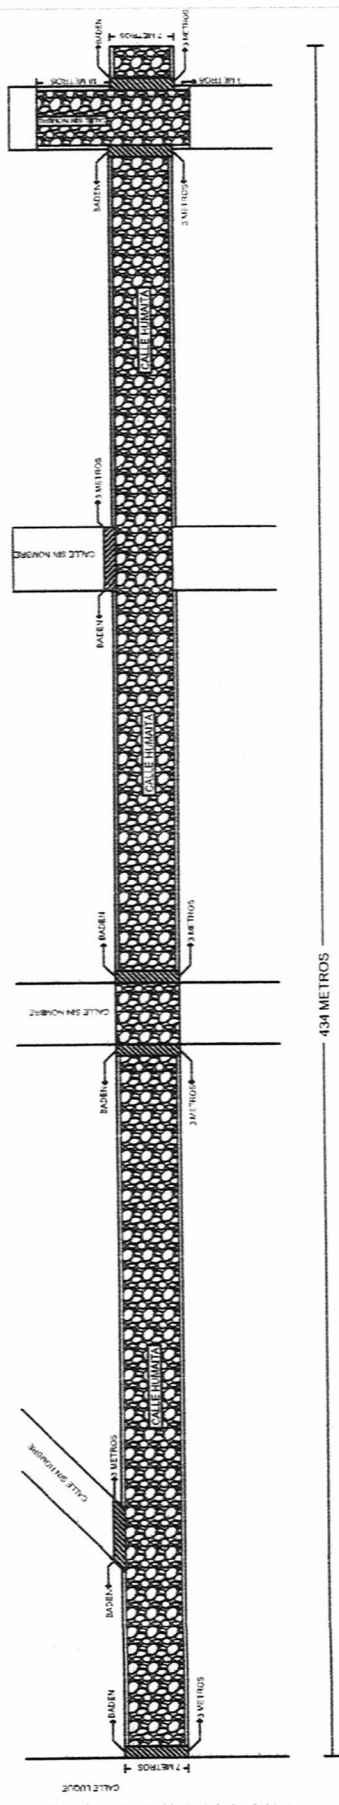

**OBS: OBRA SAN BLAS - CERRITO  
CONSTRUCCIÓN DE EMPEDRADO**

- Construcción de empedrado con cordón de 455 m. lineales con 7 m. de ancho sobre la Calle Humaita y Calle Sin Nombre.
- 6 Baden de 7 m. lineal, 3 m. de ancho y 0.10 cm. de espesor.

Lic. Agustín Orando Espínola  
Intendente



Ing. Marcelo J. Ramírez Gamarra  
Reg. Prof. N° 2321  
RUC: N° 1192707-0

MUNICIPALIDAD DE  
SAN ESTANISLAO  
BARRIO:  
SAN BLAS-CERRITO