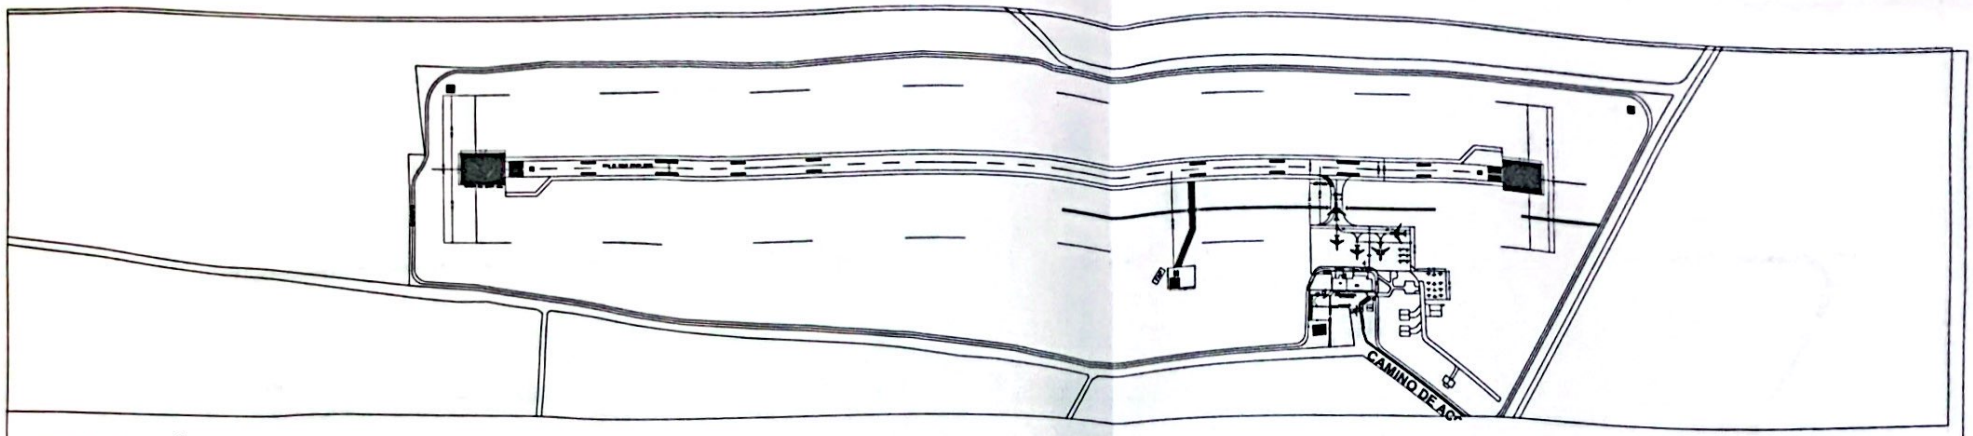

IMPLANTACIÓN
ESC. 1/ 4.500

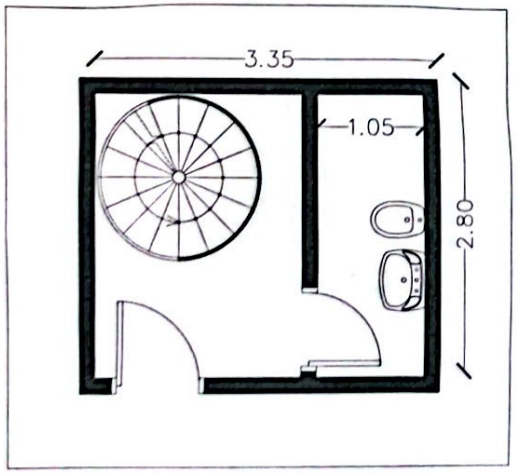

PLANTA ACOTADA DE PB DE ATALAYA
ESC. 1/75

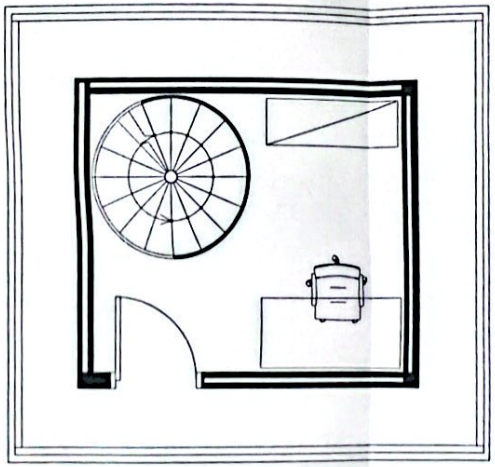

PLANTA ACOTADA DE 1ER PISO DE ATALAYA
ESC. 1/75

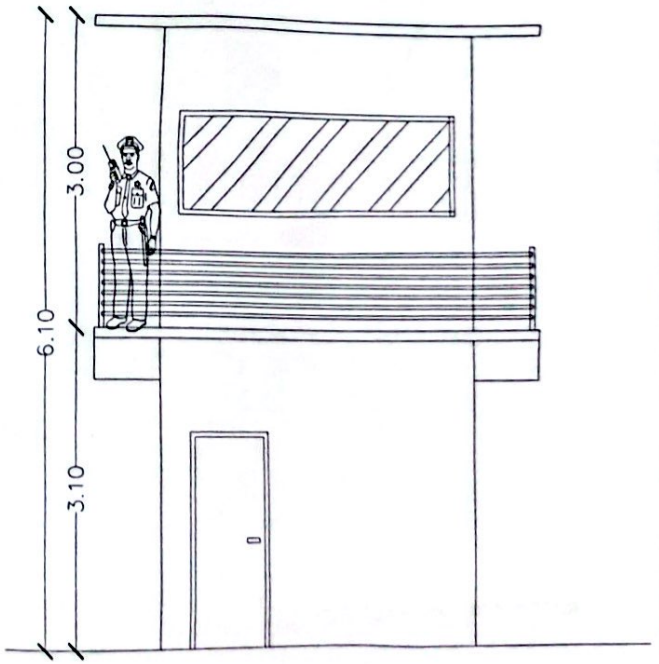

PLANTA ALZADO DE ATALAYA
ESC. 1/75

CONSTRUCCION Y REMODELACIÓN DEL AEROPUERTO INTL. AMIN AYUB GONZALEZ - ENCARNACIÓN

CONSTRUCCIÓN DE CASETAS

PROYECTO
Gerencia de Proyectos de Infraestructura
Arq. Laura Zarrilla

CONFORME APROBACION
Arq. Beatriz Giuzio
Subdirectora de Infraestructura
SDI - DINAC

DIRECCION NACIONAL DE AERONAUTICA CIVIL
SUBDIRECCIÓN DE INFRAESTRUCTURA
GERENCIA DE PROYECTOS DE INFRAESTRUCTURA
DEPTO. DE INGENIERIA AEROPORTUARIA

DINAC

Scanned with CamScanner