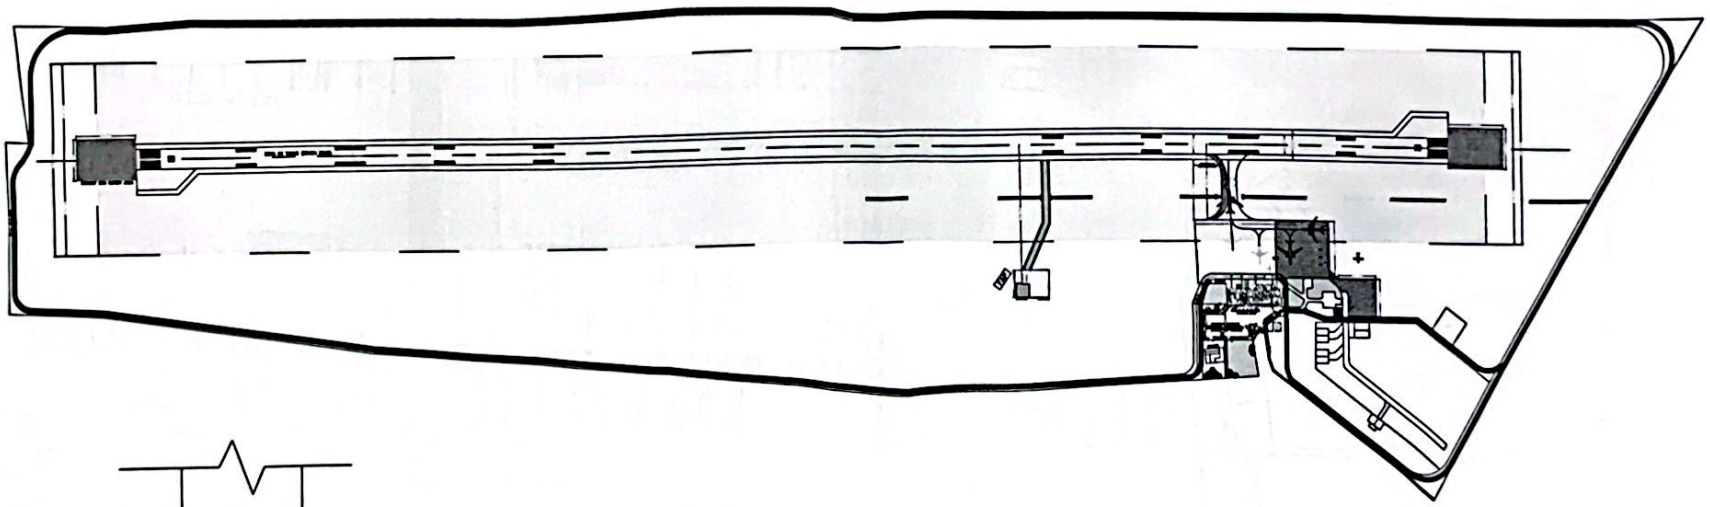

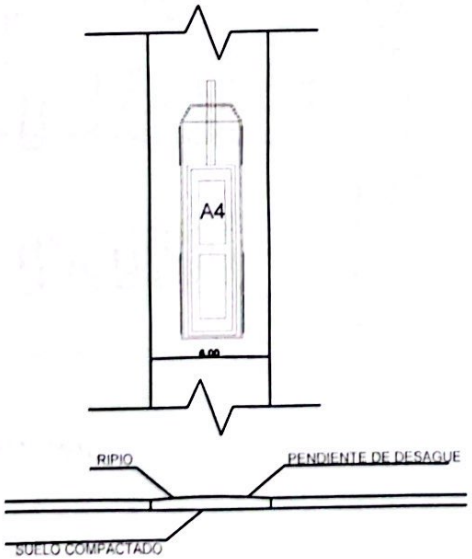

CALLE DE SEGURIDAD PERIMETRAL

CONSTRUCCION Y REMODELACIÓN DEL AEROPUERTO INTL. AMIN AYUB GONZALEZ - ENCARNACIÓN
CALLE DE SEGURIDAD PERIMETRAL

PROYECTO Y

DIGITALIZACION
Gerencia de Proyectos de Infraestructura
Departamento de Ingeniería Aeroportuaria
Arq. Julia Laura Zarrilla
SDI DINAC

APROBACION
Arq. Beatriz Giuzio
Beatriz Giuzio
Gerencia de Infraestructura
SDI - DINAC

DIRECCION NACIONAL DE AERONAUTICA CIVIL
SUBDIRECCIÓN DE INFRAESTRUCTURA
GERENCIA DE PROYECTOS DE INFRAESTRUCTURA
DEPTO. DE INGENIERIA AEROPORTUARIA

DINAC

Scanned with CamScanner