



PLANTA ACOTADA DE PÓRTICO DE ACCESO
ESC. 1/150

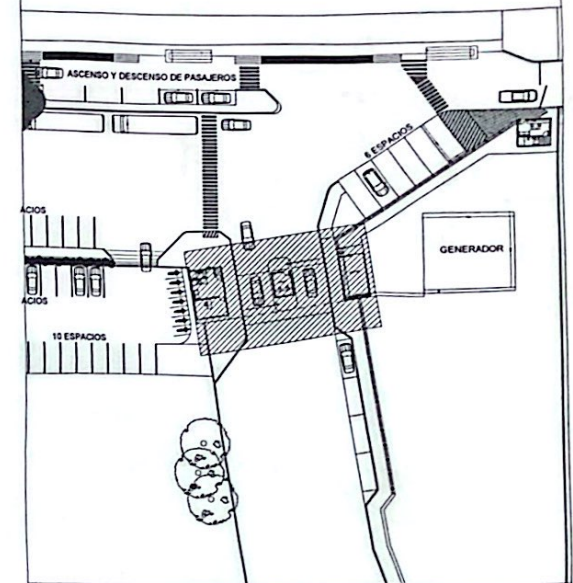

IMPLANTACIÓN
ESC. 1/800

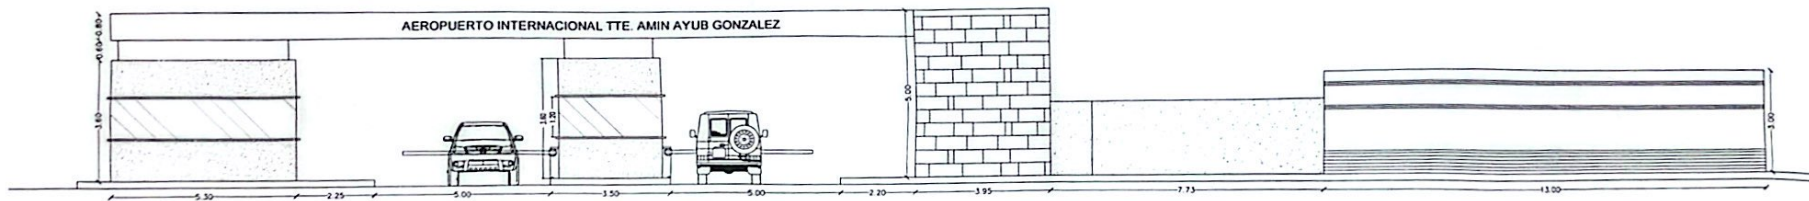

PLANTA DE ALZADO DE PÓRTICO DE ACCESO
ESC. 1/150

CONSTRUCCIÓN Y REMODELACIÓN DEL AEROPUERTO INTL. AMIN AYUB GONZALEZ - ENCARNACIÓN
CONSTRUCCIÓN DE PÓRTICO DE ACCESO

PROYECTO
Gerencia de Proyectos de Infraestructura
Arq. Laura Zúñiga

GABINETE

APROBACIÓN

Arq. Beatriz Guizzo

Arq. Beatriz Guizzo
Subdirectora de Infraestructura
SDI - DINAC

DIRECCION NACIONAL DE AERONAUTICA CIVIL
SUBDIRECCIÓN DE INFRAESTRUCTURA
GERENCIA DE PROYECTOS DE INFRAESTRUCTURA
DEPTO. DE INGENIERIA AEROPORTUARIA

