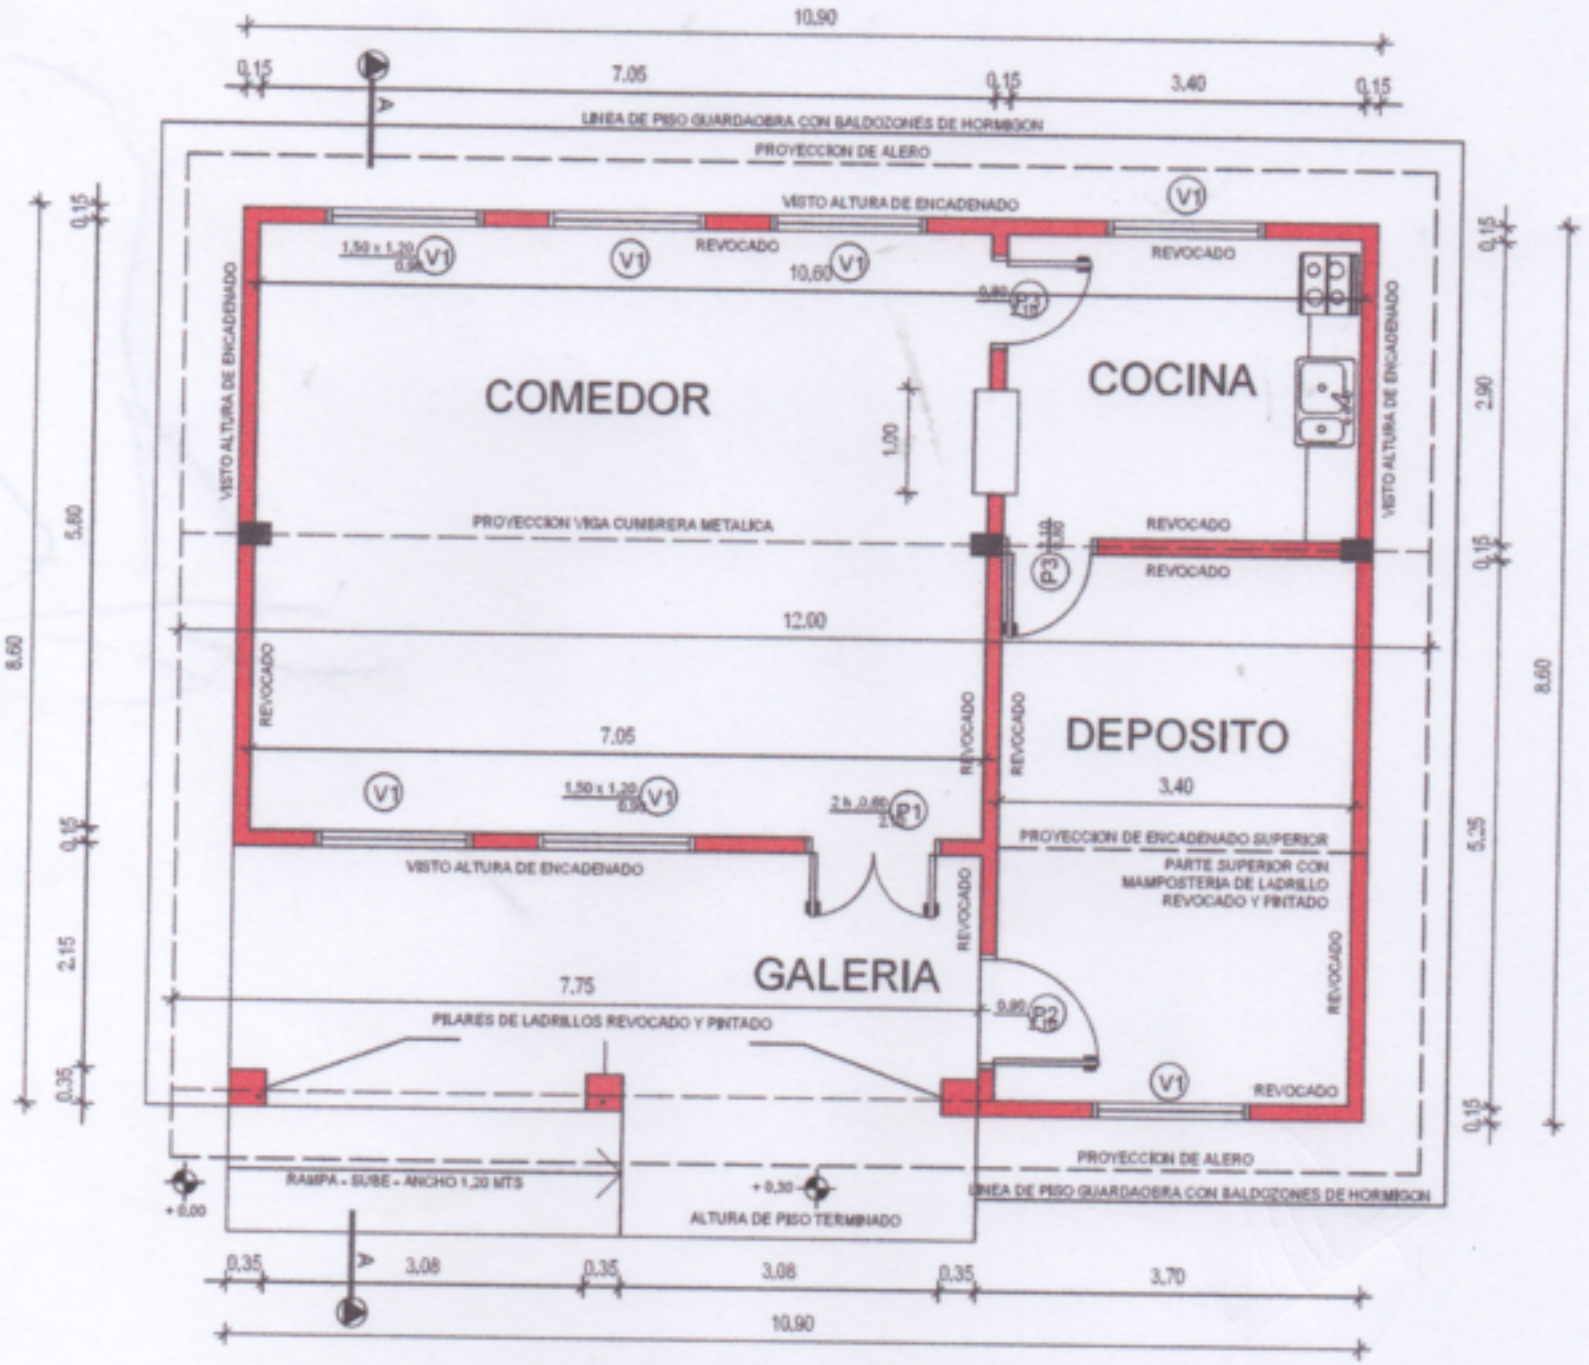

PLANTA ARQUITECTONICA

Arq. Daniel M. Sviednickij S.

Daniel Mateo Sviednickij S.
Arquitecto
Reg. Prof. N° 2432