


TECHO DE CHAPAS TERMOACUSTICOS 4 CM  
 SOBRE ESTRUCTURA METALICAS  
 TIRANTES 40 X 100 PARED 2 MM  
 CLAVADORES 40 X 60 PARED 2 MM

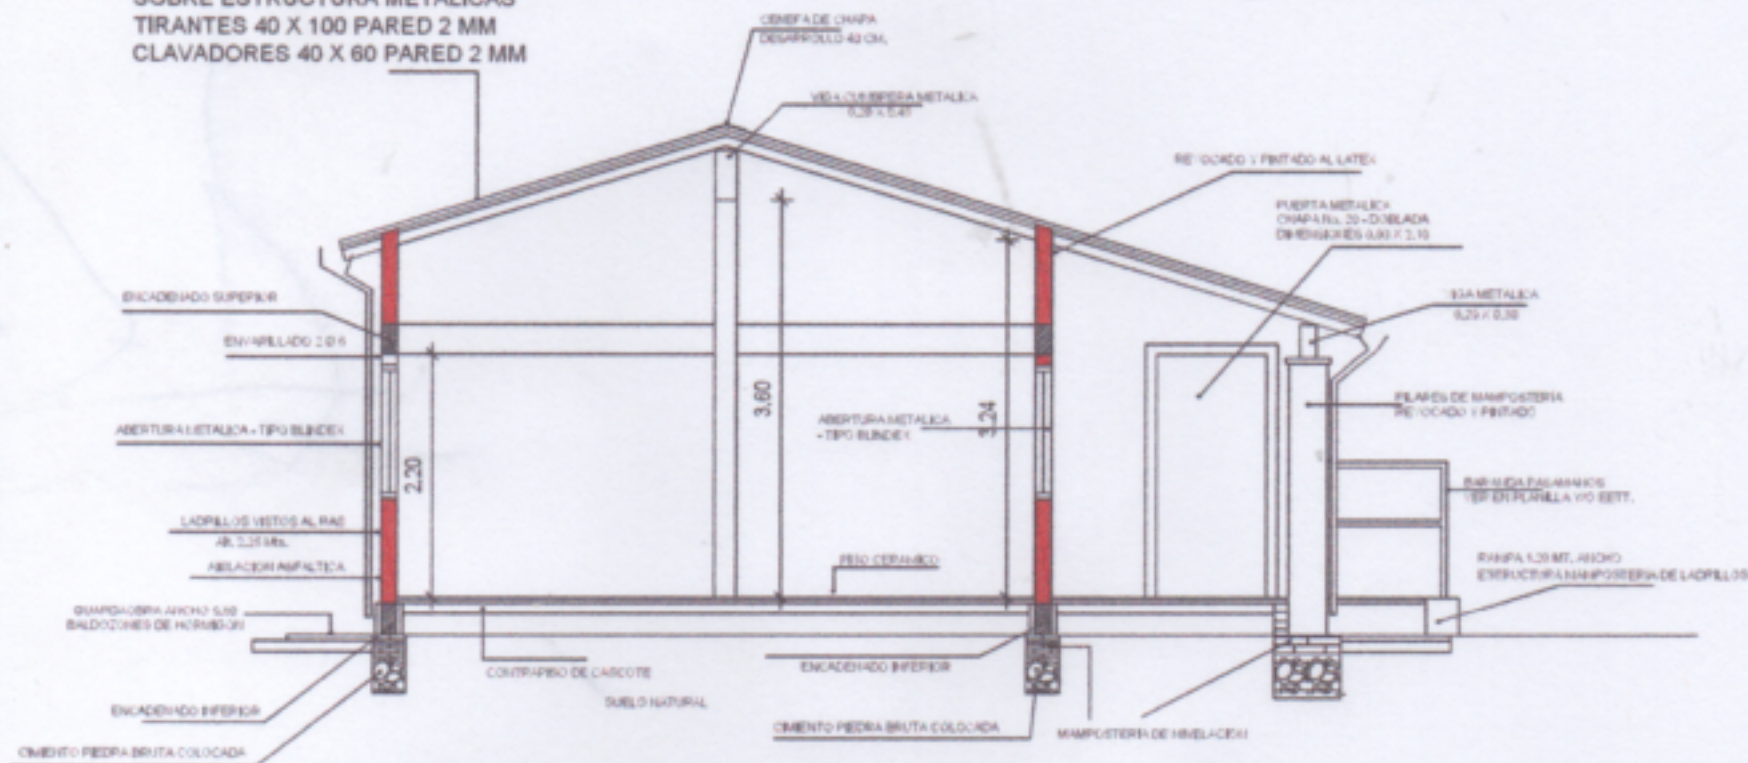

CORTE A - A

Arg. Daniel M. Sviednickij S.

*[Handwritten signature]*

Daniel Mateo Sviednickij S.  
 Arquitecto  
 Reg. Prof. N° 2432