


1 PLANTA DE UBICACIÓN
Escala: 1/500.

ING. CIVIL DERLIS GAYOSO
Reg. Prof. N° 5.259
Fiscal de Obras
Municipalidad de Paso Horqueta

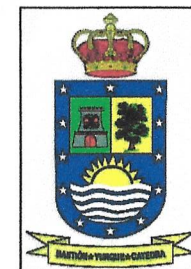

PROYECTO: Refacción de un Pabellón de 3 Aulas de Escuela Básica N° 985, Institución Juana Fernández de Alonso.

GOBIERNO DEPARTAMENTAL DE CONCEPCION
"UNIDOS POR UN GOBIERNO MEJOR"

ADMINISTRACIÓN DRA. LIZ MEZA


UBICACIÓN: Paso Horqueta.

DIRECCIÓN: A 350 metros de la RUTA PY 02.

DEPARTAMENTO: SECRETARIA DE OBRAS PÚBLICAS


Julio Díaz Cristóbal
Arquitecto
Reg. N° 4130


ARQ. JULIO DÍAZ C.
REG. PROF. N° 4130

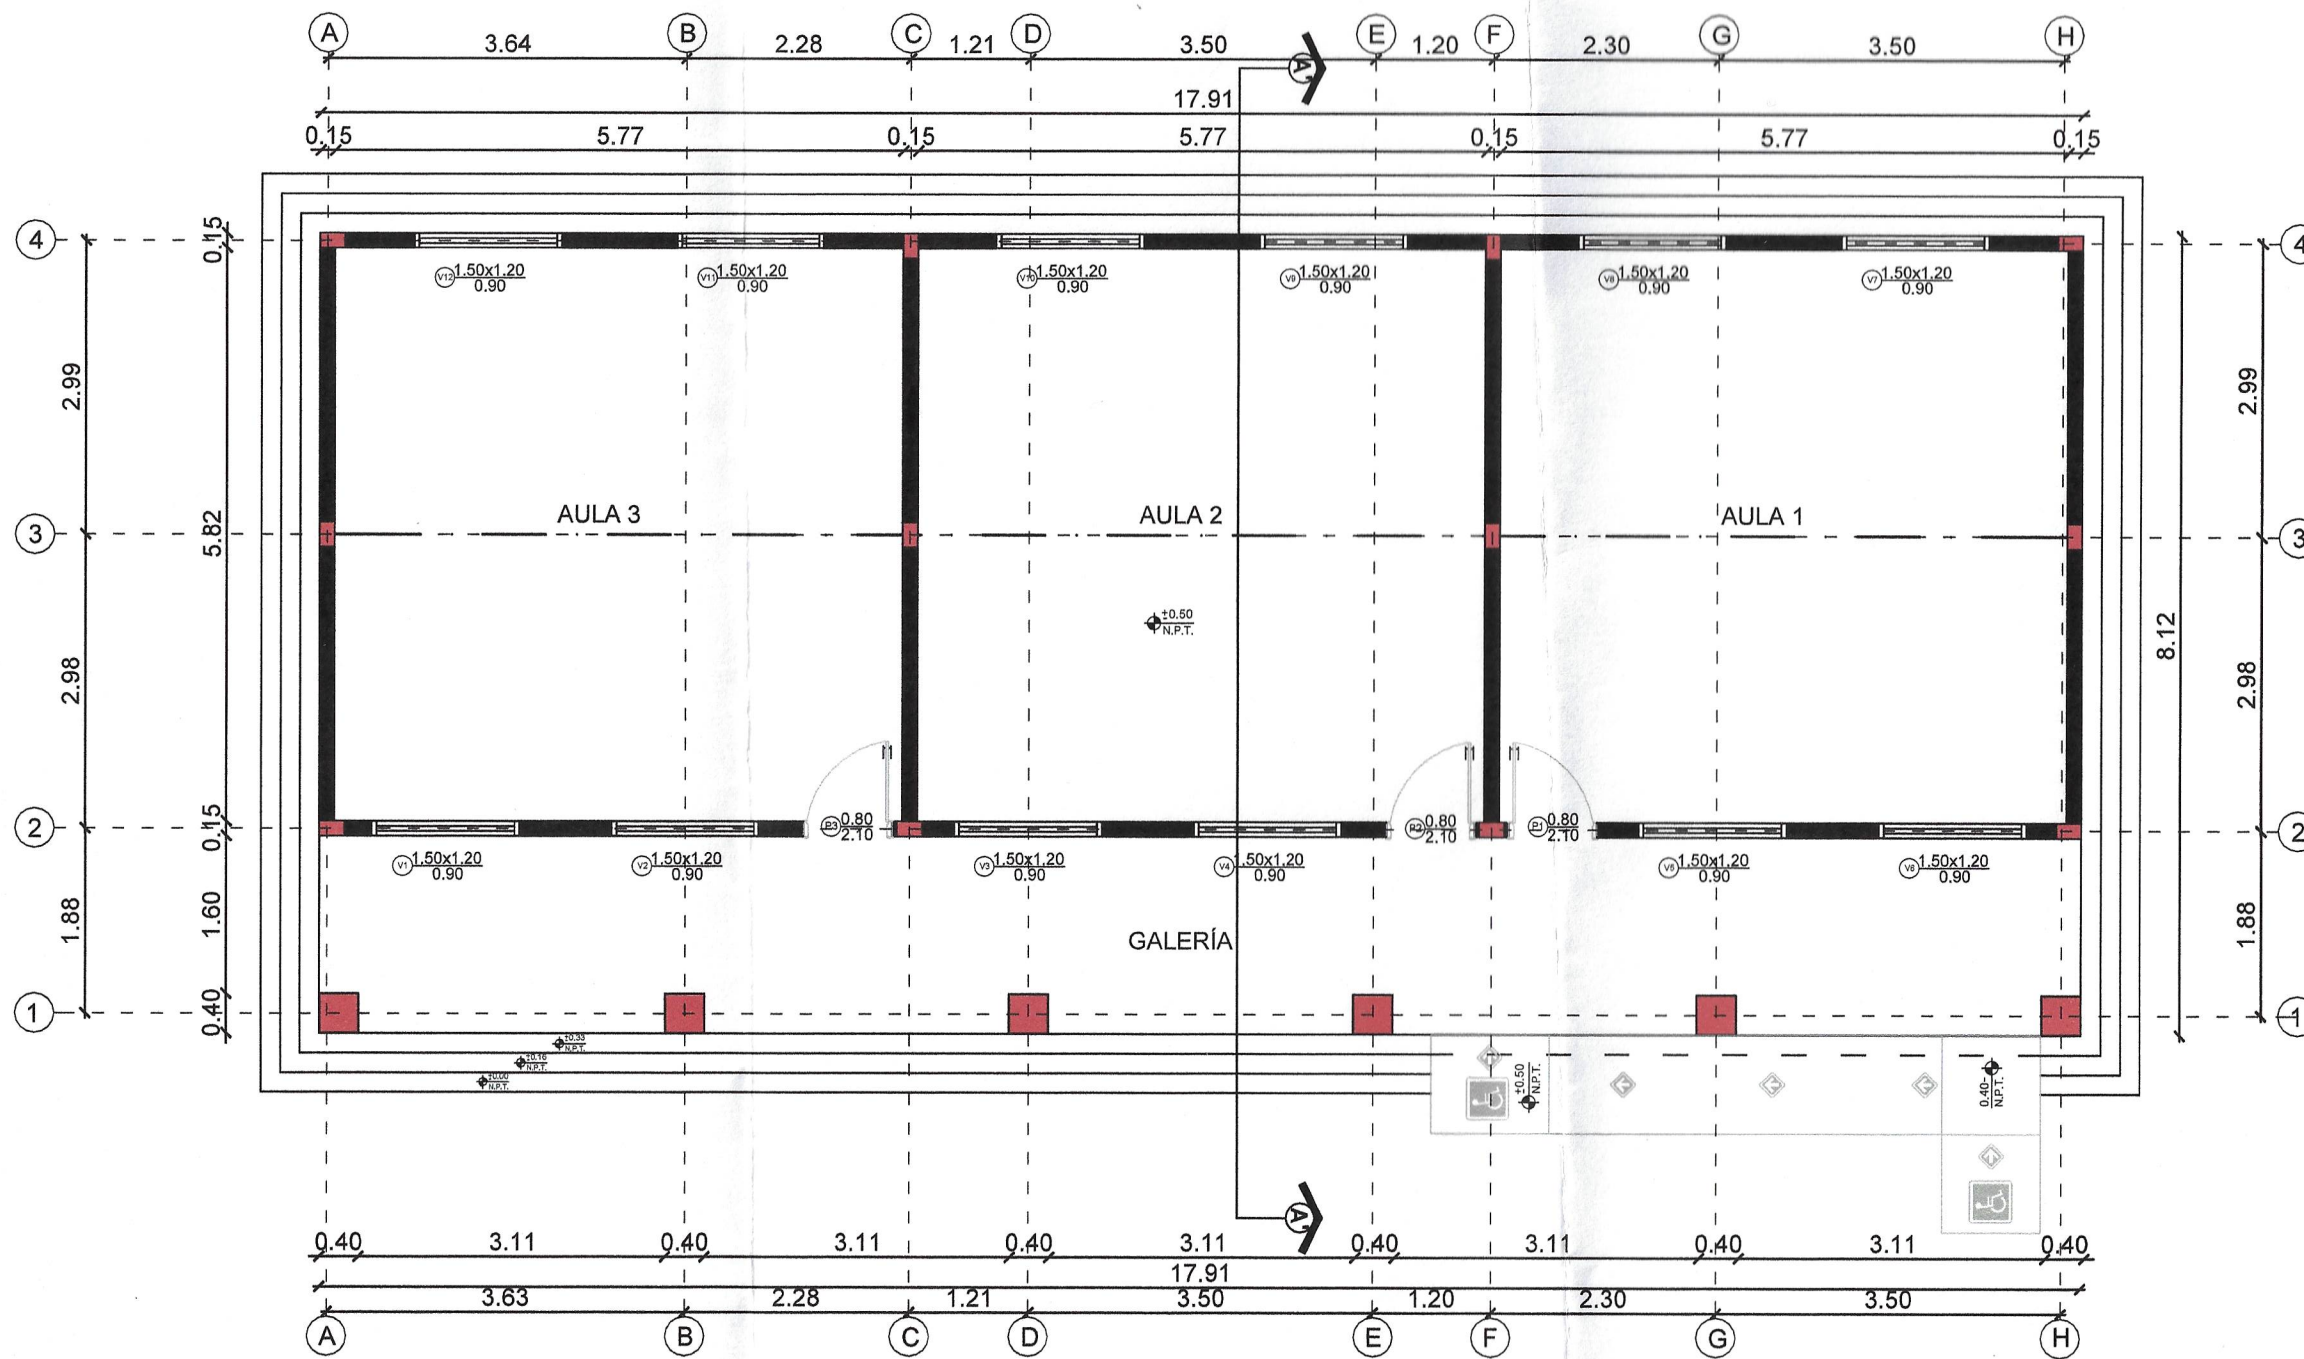


② **PLANTA ARQUITECTÓNICA**
ESC: 1/100

Derlis Gayoso
ING. CIVIL DERLIS GAYOSO
 Reg. Prof. N° 5.259
 Fiscal de Obras
 Municipalidad de Paso Horqueta


| | |
|---|---|
|  | PROYECTO: Refacción de un Pabellón de 3 Aulas de Escuela Básica N° 985, Institución Juana Fernández de Alonso. |
| | GOBIERNO DEPARTAMENTAL DE CONCEPCION "UNIDOS POR UN GOBIERNO MEJOR" ADMINISTRACIÓN DRA. LIZ MEZA |
| UBICACIÓN: Paso Horqueta. | |
| DIRECCIÓN: A 350 metros de la RUTA PY 02. | |
| DEPARTAMENTO: SECRETARIA DE OBRAS PÚBLICAS. | |
| <i>Julio Díaz C.</i> ARQ. JULIO DÍAZ C. REG. PROF. N° 4130 | <i>Julio Díaz C.</i> Arquitecto Reg. N° 4130 |

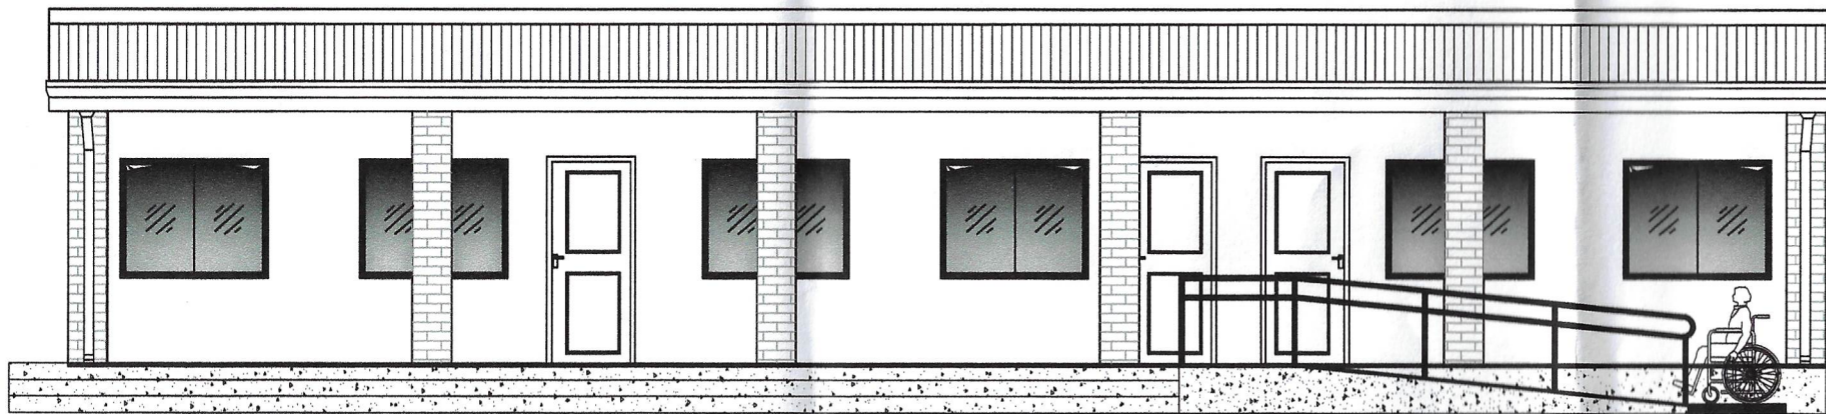


3 **FACHADA FRONTAL**
ESC: 1/100

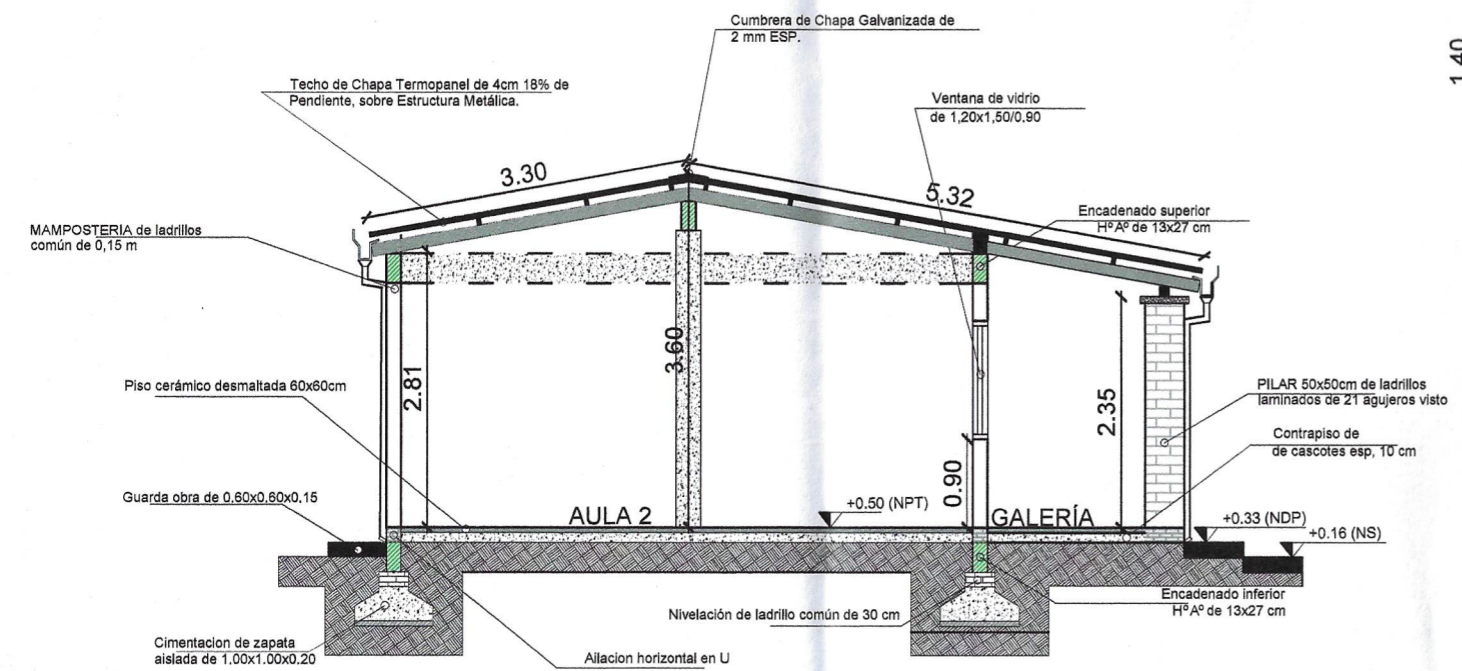

3 **CORTE ARQUITECTÓNICO A - A'**
ESC: 1/100

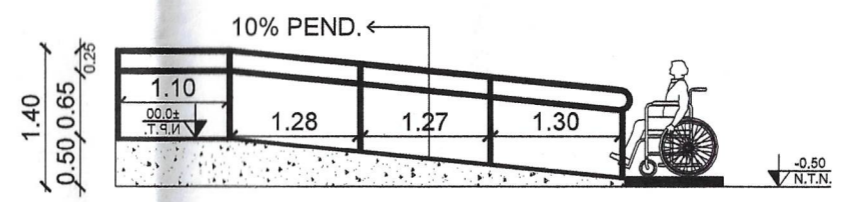

DETALLE DE RAMPA
ESC: 1/100

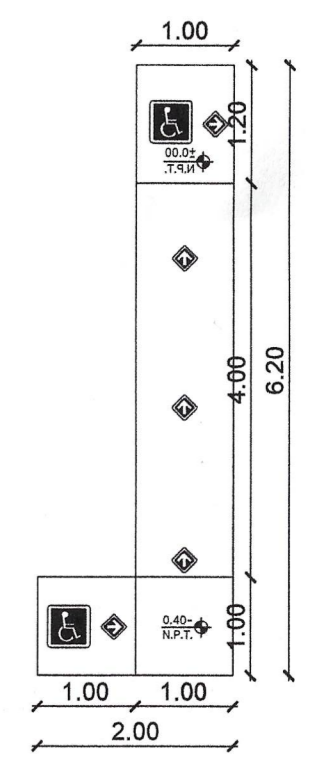

PROYECTO: Refacción de un Pabellón de 3 Aulas de Escuela Básica N° 985, Institución Juana Fernández de Alonso.

GOBIERNO DEPARTAMENTAL DE CONCEPCION
"UNIDOS POR UN GOBIERNO MEJOR"
ADMINISTRACIÓN DRA. LIZ MEZA

UBICACIÓN: Paso Horqueta.

DIRECCIÓN: A 350 metros de la RUTA PY 02.

DEPARTAMENTO: SECRETARIA DE OBRAS PÚBLICAS.

Julio Díaz Cristóbal
Arquitecto
Reg. N° 4130

ARQ. JULIO DÍAZ C.
REG. PROF. N° 4130