



Arq. Mara González C.
Registro M.O.P.C. N° 2049

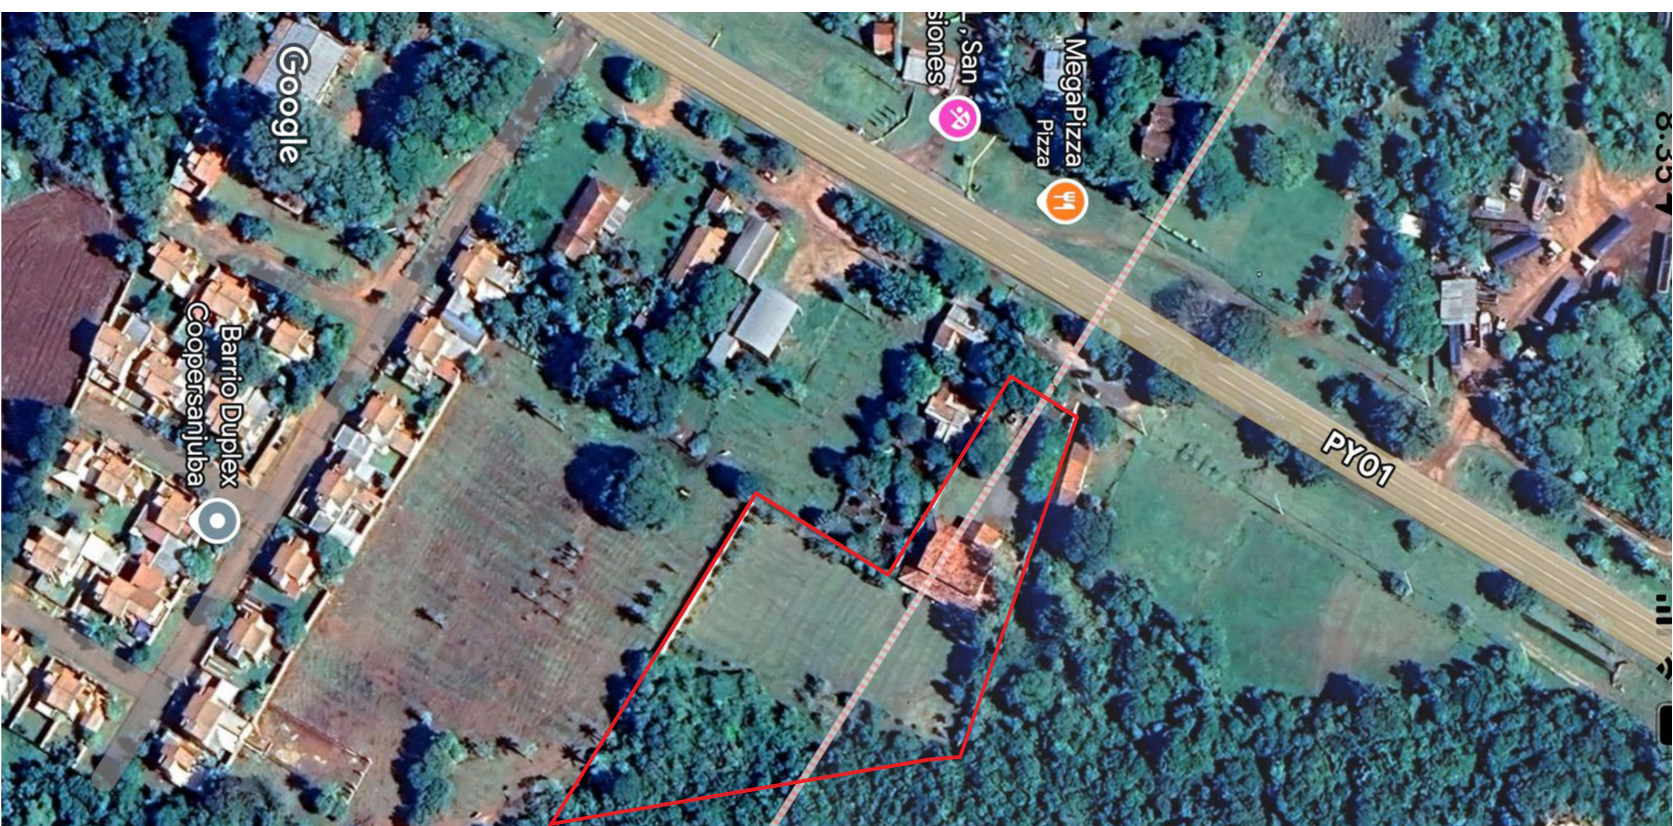

PLANTA DE UBICACION
CENTRO DE GABINETE DE LA GOBERNACION DE MISIONES

E s c : 1 : 100

PROYECTO : CONSTRUCCION DE MURALLA Y CERCO ALAMBRADO - SAN JUAN BAUTISTA

LAMINA N°:

1