


  
Arq. Mara González C.  
Registro M.O.P.C. N° 2049

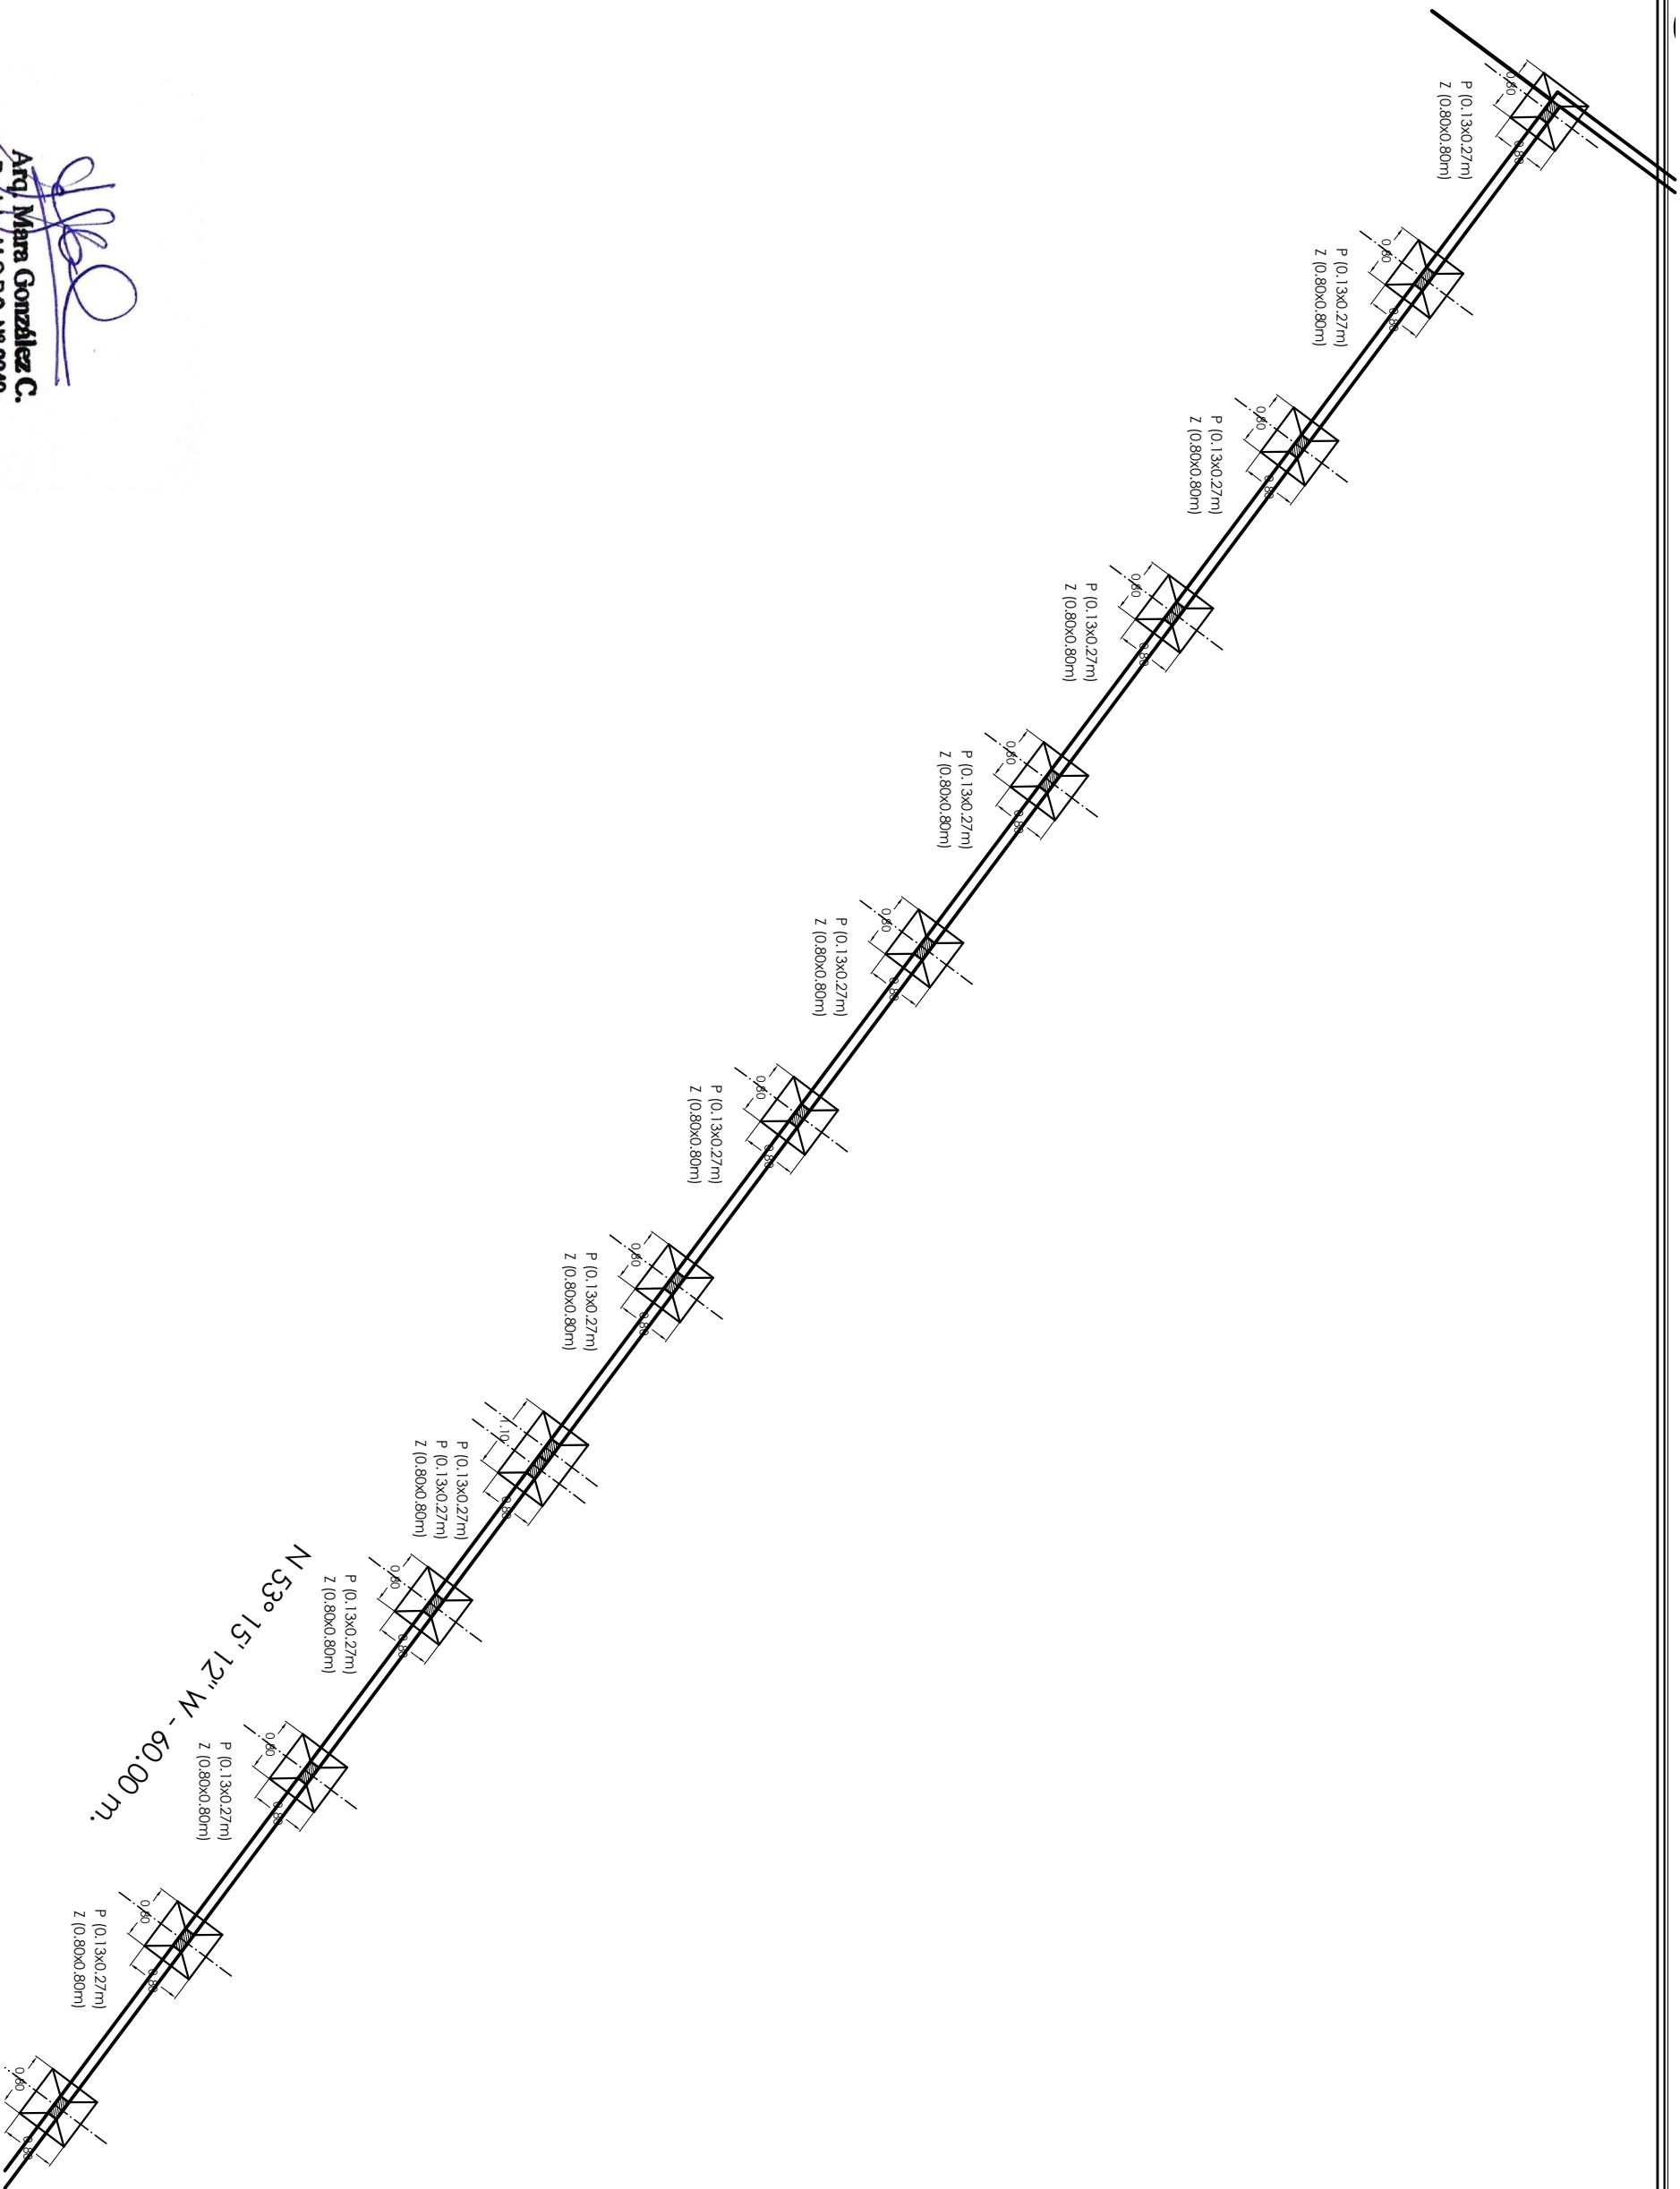

MURALLA LATERAL 2

PLANTA ACOTADA - TRAMO 1

CENTRO DE GABINETE DE LA GOBERNACION DE MISIONES

Escala: 1 : 100

PROYECTO : CONSTRUCCION DE MURALLA Y CERCO ALAMBRADO - SAN JUAN BAUTISTA

LAMINA N°:

6