



Arq. Mara González C.
Registro M.O.P.C. N° 2049

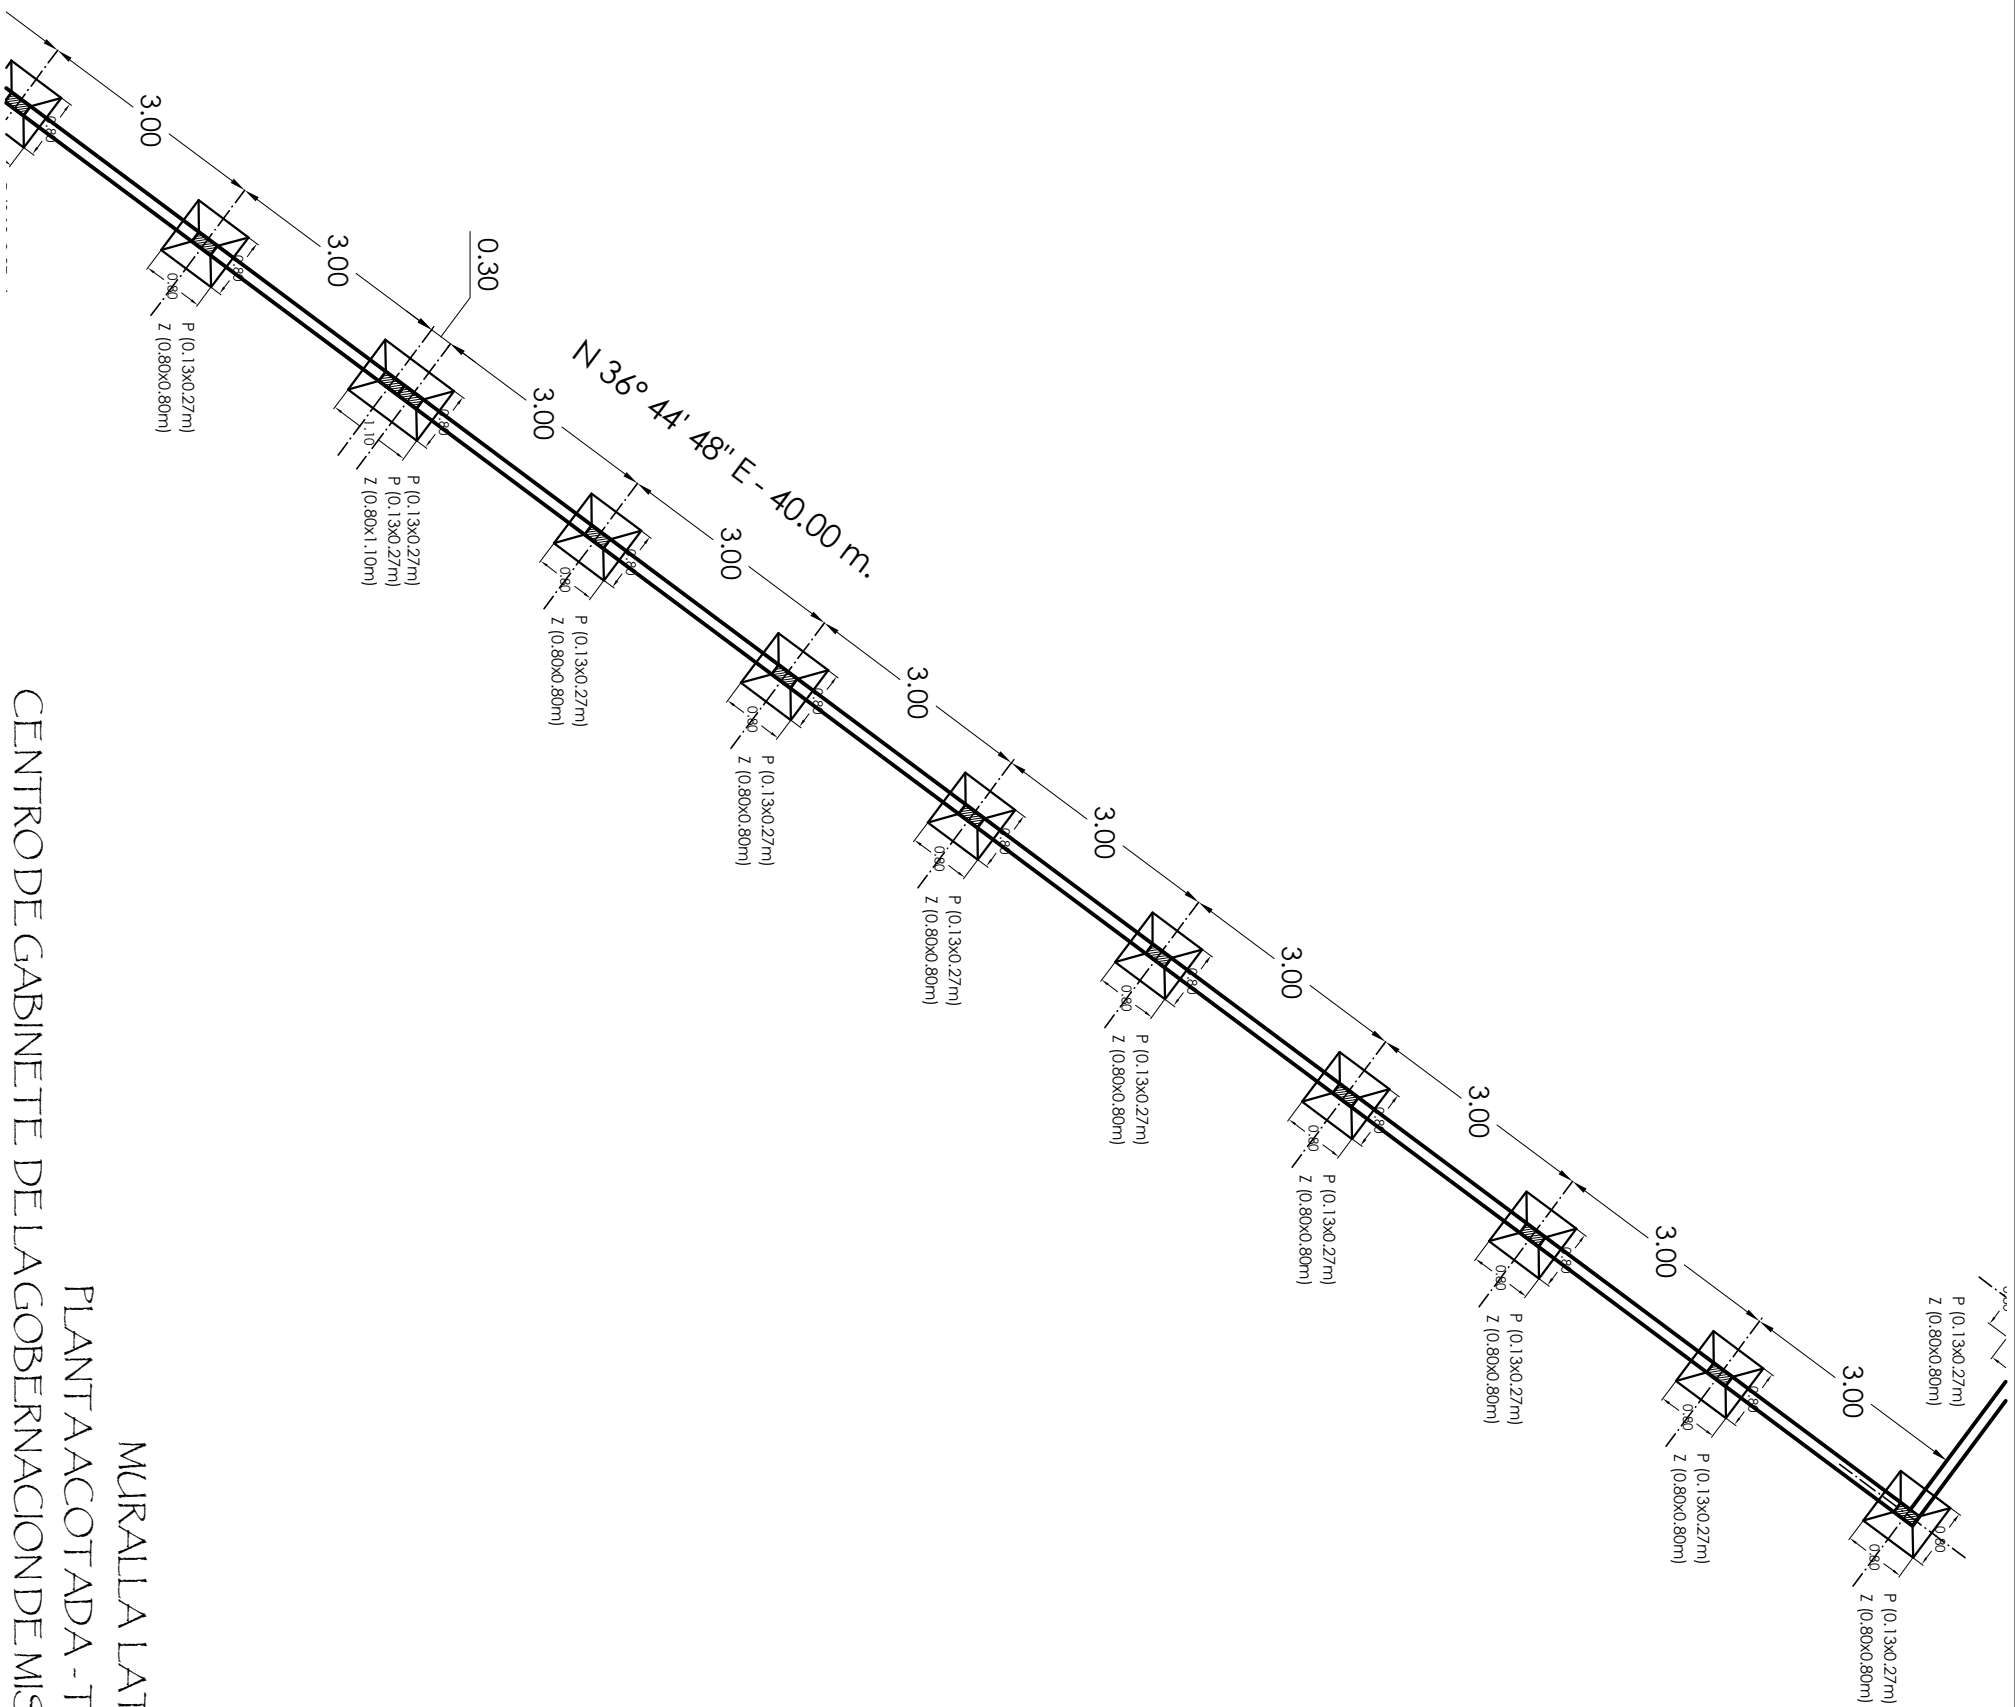

PROYECTO : CONSTRUCCION DE MURALLA Y CERCO ALAMBRADO - SAN JUAN BAUTISTA

LAMINA N°:

8