


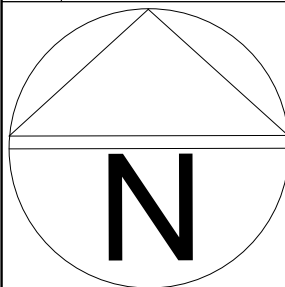
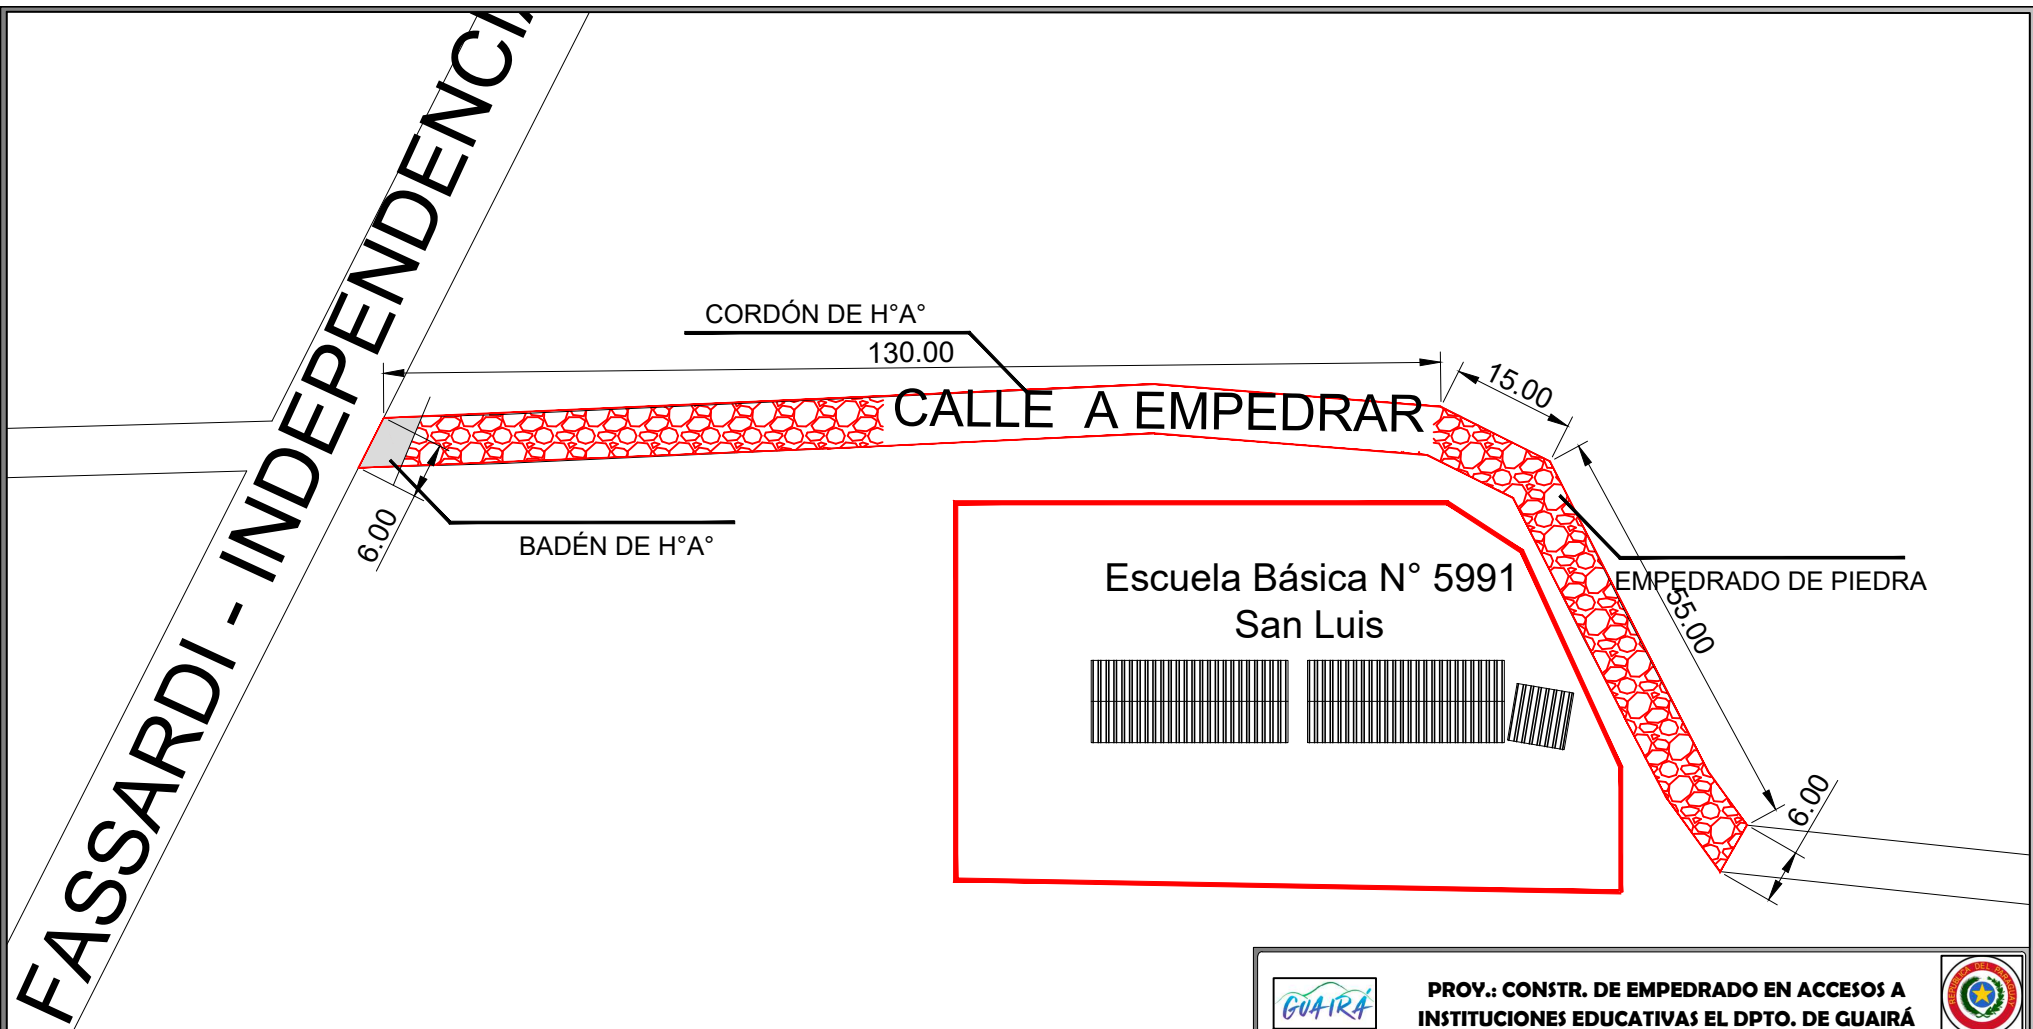





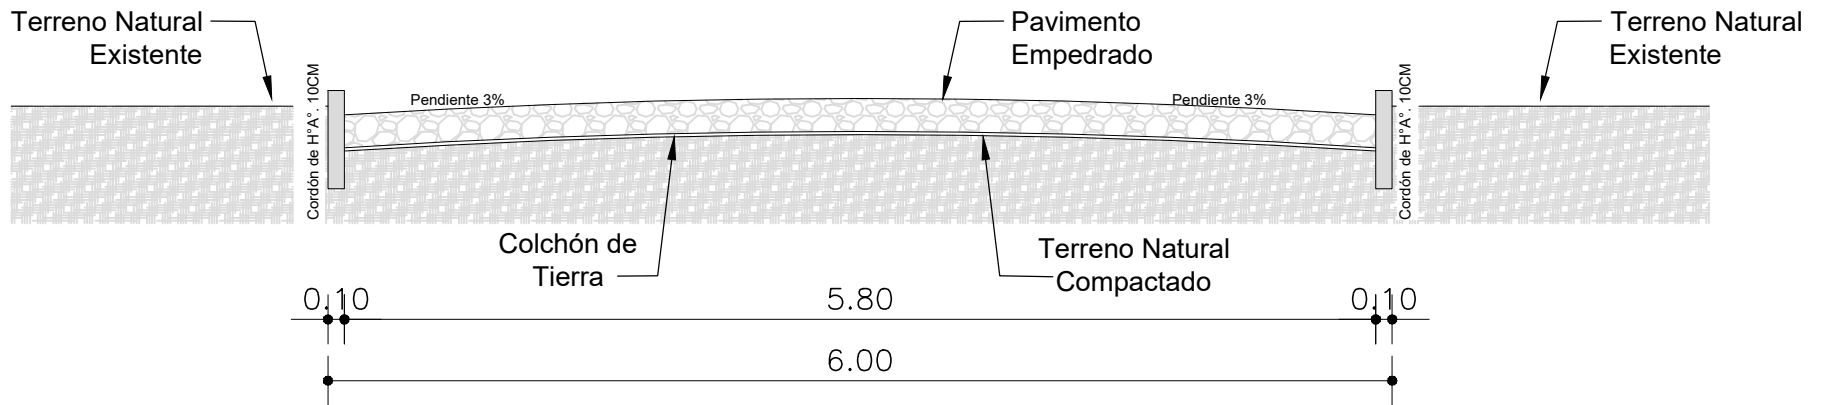
IMAGEN SATELITAL ESC.1/1000

		PROY.: CONSTR. DE EMPEDRADO EN ACCESOS A INSTITUCIONES EDUCATIVAS EL DPTO. DE GUIARÁ			
INF. de OBRA		MUNICIPALIDAD: JOSÉ FASSARDI – DEPARTAMENTO DEL GUIARÁ			
		UBICACIÓN:COMPANÍA SAN LUIS			
		SUP. A CONSTRUIR:1.200 M2			
		COORDENADA: –25.958040, –56.110100			
PROFESIONAL		NOMBRE: ARQ. CRISTIAN GAUTO			
		DIRECCIÓN:CURUPAYTY E/ CALLE CORTA – MOYAYTY–GUIARÁ			
		NRO. PATENTE MUNICIPAL:95.277 REGISTRO M.O.P.C.: 4156			
TÍTULO		IMAGEN SATELITAL		ESC:	1/1000
		ARQ. Cristian Gauto Fiscal de Obras de la Gobernación PROFESIONAL			UNIDAD: ARQUITECTURA NRO. DELÁMINA: 01 DE 03







PLANTA DE UBICACIÓN ESC. 1/1000

 PROY.: CONSTR. DE EMPEDRADO EN ACCESOS A INSTITUCIONES EDUCATIVAS EL DPTO. DE GUIARÁ 	
INF. de OBRA	MUNICIPALIDAD: JOSÉ FASSARDI – DEPARTAMENTO DEL GUIARÁ
	UBICACIÓN: COMPAÑÍA SAN LUIS
	SUP. A CONSTRUIR: 1.200 M ²
COORDENADA: -25.958040, -56.110100	
PROFESIONAL	NOMBRE: ARQ. CRISTIAN GAUTO
	DIRECCIÓN: CURUPAYTY E/ CALLE CORTA – MOCAYATY – GUIARÁ
	NRO. PATENTE MUNICIPAL: 95.277 REGISTRO M.O.P.C.: 4156
TÍTULO PLANTA DE UBICACIÓN	ESC: 1/1000
ARQ. Cristian Gauto Fiscal de Obras de la Gobernación PROFESIONAL	
	
UNIDAD: ARQUITECTURA	NRO. DELÁMINA: 02 DE 03



PERFIL DE EMPEDRADO ESC. 1/50

 PROY.: CONSTR. DE EMPEDRADO EN ACCESOS A INSTITUCIONES EDUCATIVAS EL DPTO. DE GUIARÁ 	
INF. de OBRA	MUNICIPALIDAD: JOSÉ FASSARDI – DEPARTAMENTO DEL GUIARÁ
	UBICACIÓN: COMPAÑÍA SAN LUIS
	SUP. A CONSTRUIR: 1.200 M ²
COORDENADA: -25.958040, -56.110100	
PROFESIONAL	NOMBRE: ARQ. CRISTIAN GAUTO
	DIRECCIÓN: CURUPAYTY E/ CALLE CORTA – MOCAYATY – GUIARÁ
NRO. PATENTE MUNICIPAL: 95.277 REGISTRO M.O.P.C.: 4156	
TÍTULO	PERFIL DE EMPEDRADO
 ARQ. Cristian Gauto Fiscal de Obras de la Gobernación PROFESIONAL	
 Arq. Cristian Gauto Fiscal de Obras Reg. MOPC N° 4156	
ESC:	1/50
UNIDAD:	ARQUITECTURA
NRO. DELÁMINA:	03 DE 03

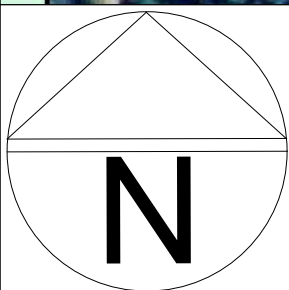
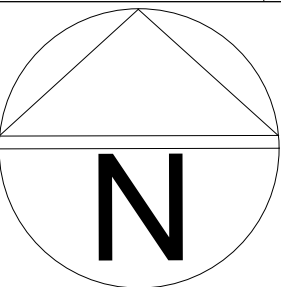
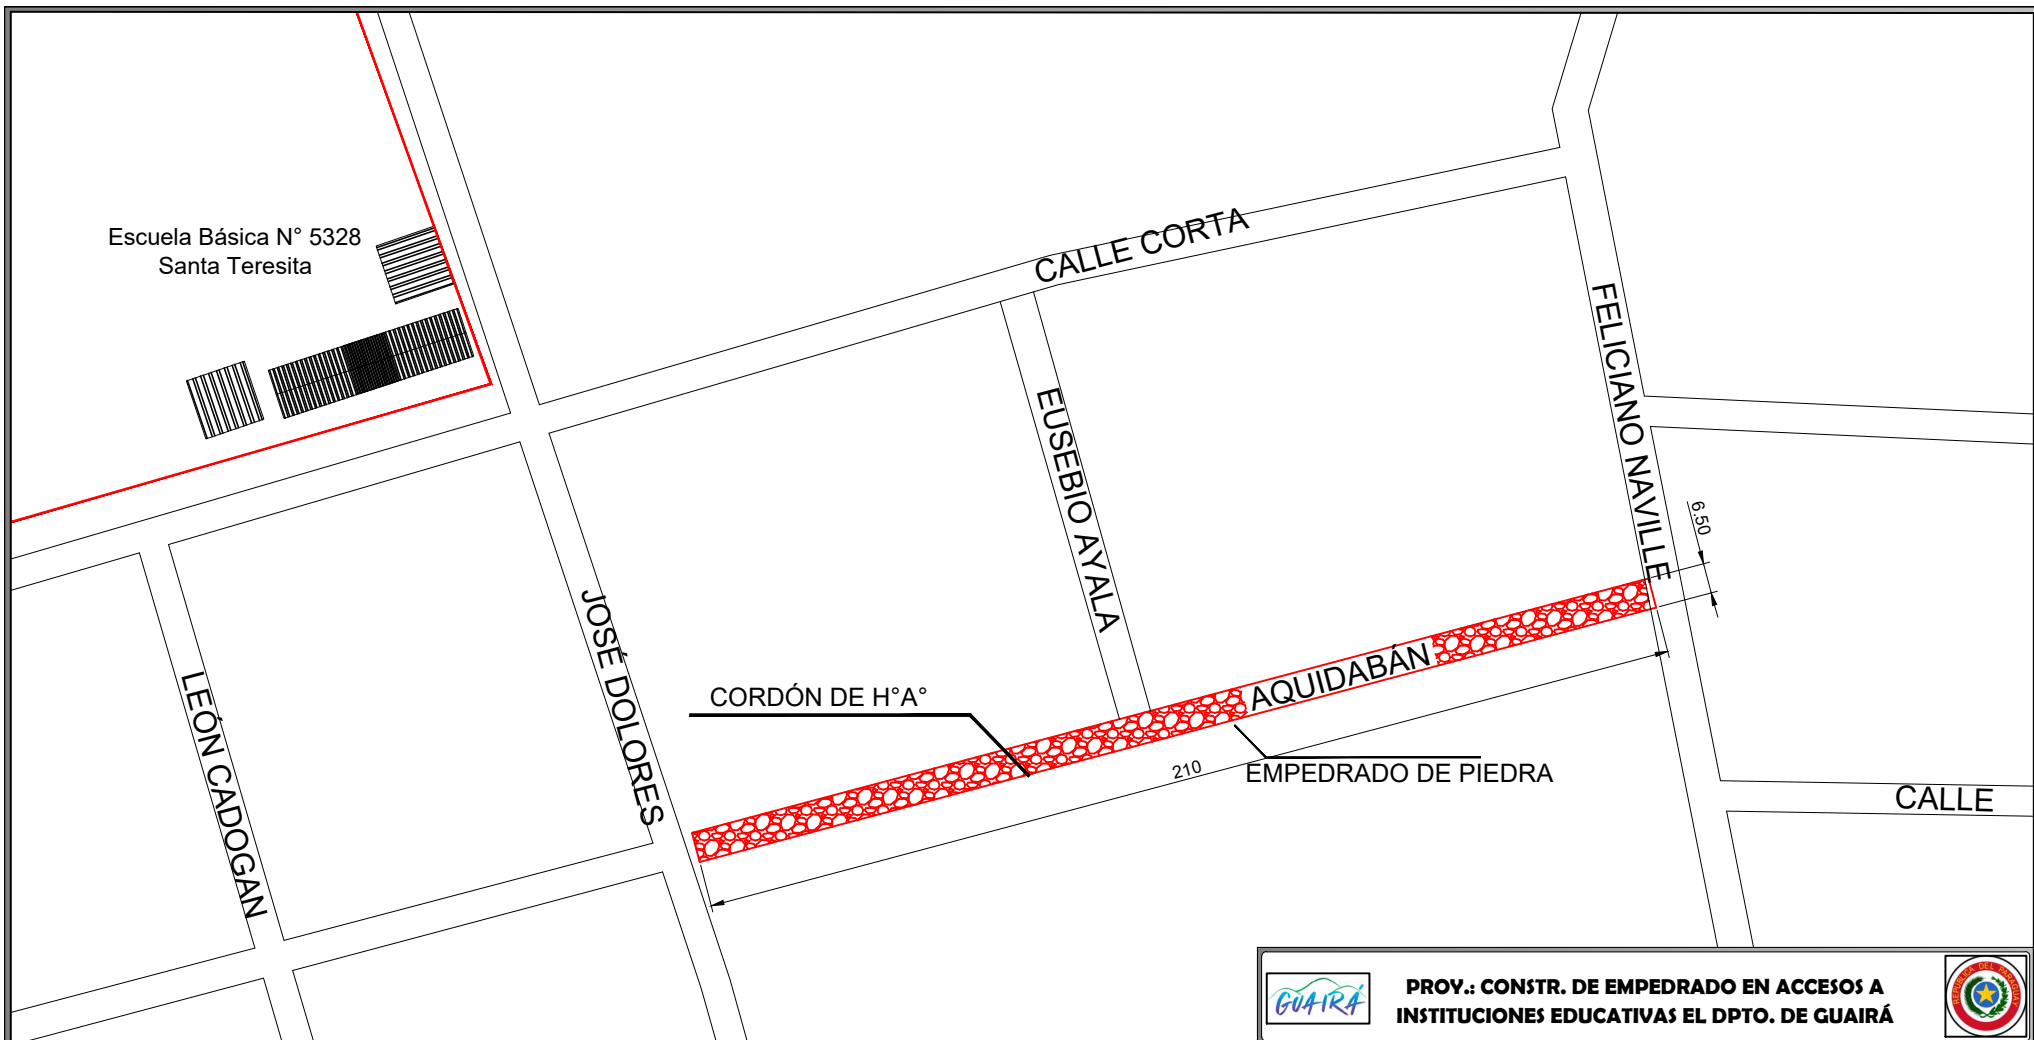




IMAGEN SATELITAL ESC.1/1000

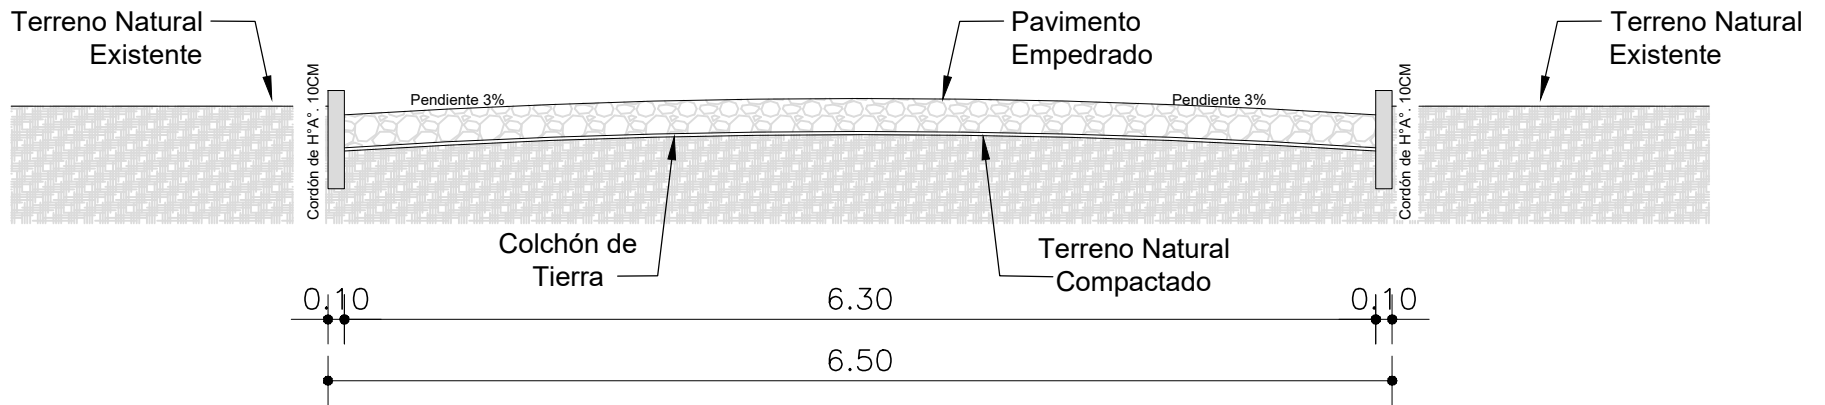
 PROV.: CONSTR. DE EMPEDRADO EN ACCESOS A INSTITUCIONES EDUCATIVAS EL DPTO. DE GUIARÁ 	
INF. de OBRA	MUNICIPALIDAD: PASO YOBAI – DEPARTAMENTO DEL GUIARÁ
	UBICACIÓN: BARRIO 8 DE DICIEMBRE
	SUP. A CONSTRUIR: 1.365 M2
COORDENADAS TRAMO: -25.711665, -56.001930	
PROFESIONAL	NOMBRE: ARQ. CRISTIAN GAUTO
	DIRECCIÓN: CURUPAYTY E/ CALLE CORTA – MOYAYTY – GUIARÁ
	NRO. PATENTE MUNICIPAL: 95.277 REGISTRO M.O.P.C.: 4156
TÍTULO IMAGEN SATELITAL	ESC: 1/1000
 Arq. Cristian Gauto Fiscal de Obras de la Gobernación MOPC N° 4156 PROFESIONAL	
UNIDAD: ARQUITECTURA	NRO. DELÁMINA: 01 DE 03







PLANTA DE UBICACIÓN

ESC.1/1000

 PROY.: CONSTR. DE EMPEDRADO EN ACCESOS A INSTITUCIONES EDUCATIVAS EL DPTO. DE GUIARÁ 	
INF. de OBRA	MUNICIPALIDAD: PASO YOBAI – DEPARTAMENTO DEL GUIARÁ
	UBICACIÓN: BARRIO 8 DE DICIEMBRE
	SUP. A CONSTRUIR: 1.365 M ²
COORDENADAS TRAMO: -25.711665, -56.001930	
PROFESIONAL	NOMBRE: ARQ. CRISTIAN GAUTO
	DIRECCIÓN: CURUPAYTY E/ CALLE CORTA – MOCAYATY – GUIARÁ
NRO. PATENTE MUNICIPAL: 95.277 REGISTRO M.O.P.C.: 4156	
TÍTULO	PLANTA DE UBICACIÓN
ESC: 1/1000	
UNIDAD: ARQUITECTURA	
NRO. DELÁMINA: 02 DE 03	
ARQ. Cristian Gauto Fiscal de Obras de la Gobernación PROFESIONAL	
Arq. Cristian Gauto Fiscal de Obras NRO. MOPC N° 4156	



PERFIL DE EMPEDRADO ESC. 1/50

 PROY.: CONSTR. DE EMPEDRADO EN ACCESOS A INSTITUCIONES EDUCATIVAS EL DPTO. DE GUAIRÁ 	
INF. de OBRA	MUNICIPALIDAD: PASO YOBAI – DEPARTAMENTO DEL GUAIRÁ
	UBICACIÓN: BARRIO 8 DE DICIEMBRE
	SUP. A CONSTRUIR: 1.365 M ²
COORDENADAS TRAMO: -25.711665, -56.001930	
PROFESIONAL	NOMBRE: ARQ. CRISTIAN GAUTO
	DIRECCIÓN: CURUPAYTY E/ CALLE CORTA – MOCAYATY – GUAIRÁ
NRO. PATENTE MUNICIPAL: 95.277 REGISTRO M.O.P.C.: 4156	
TÍTULO	PERFIL DE EMPEDRADO
 ARQ. Cristian Gauto Fiscal de Obras de la Gobernación PROFESIONAL	
 Arq. Cristian Gauto Fiscal de Obras MOPC N° 4156	
ESC:	1/50
UNIDAD:	ARQUITECTURA
NRO. DELÁMINA:	03 DE 03

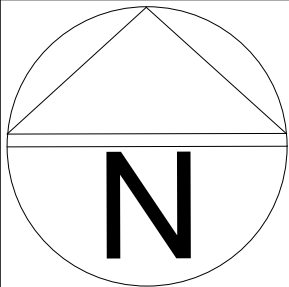
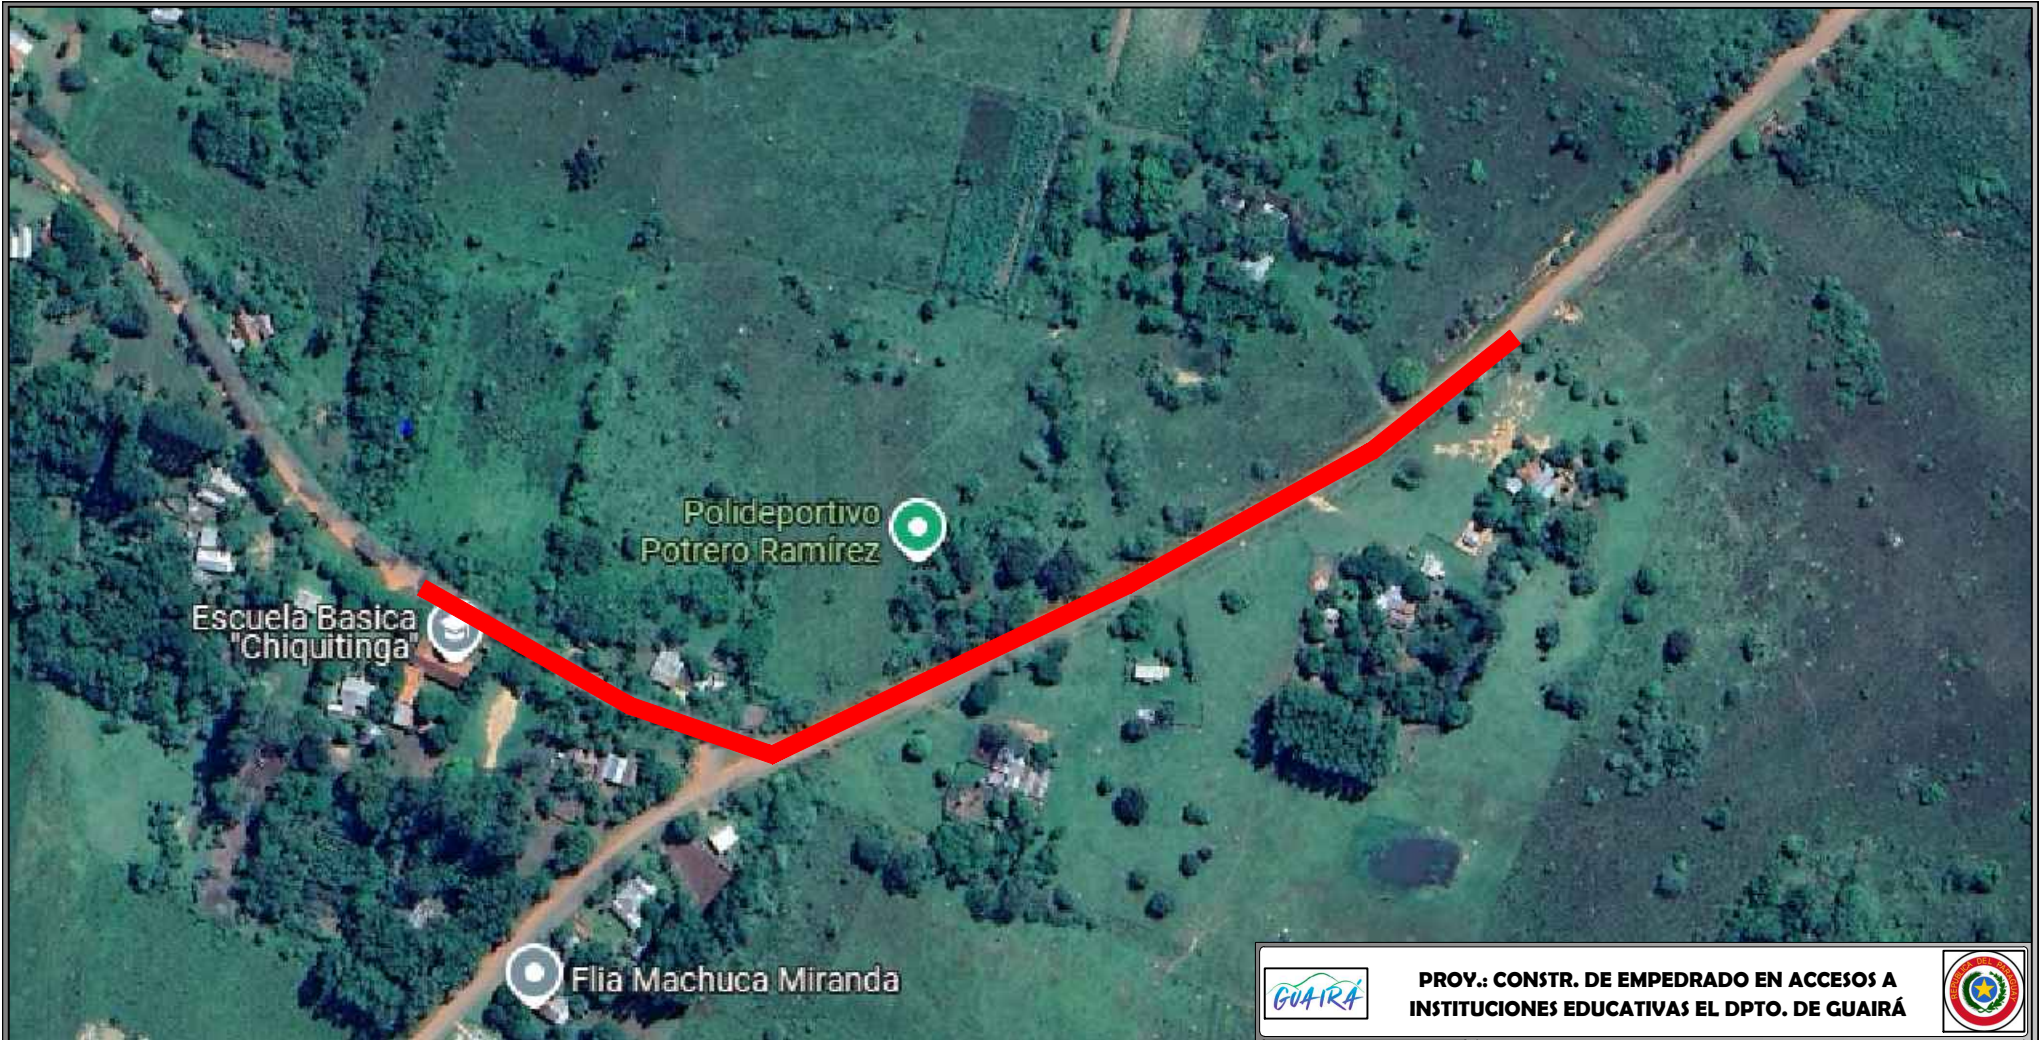
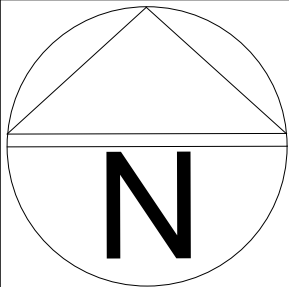
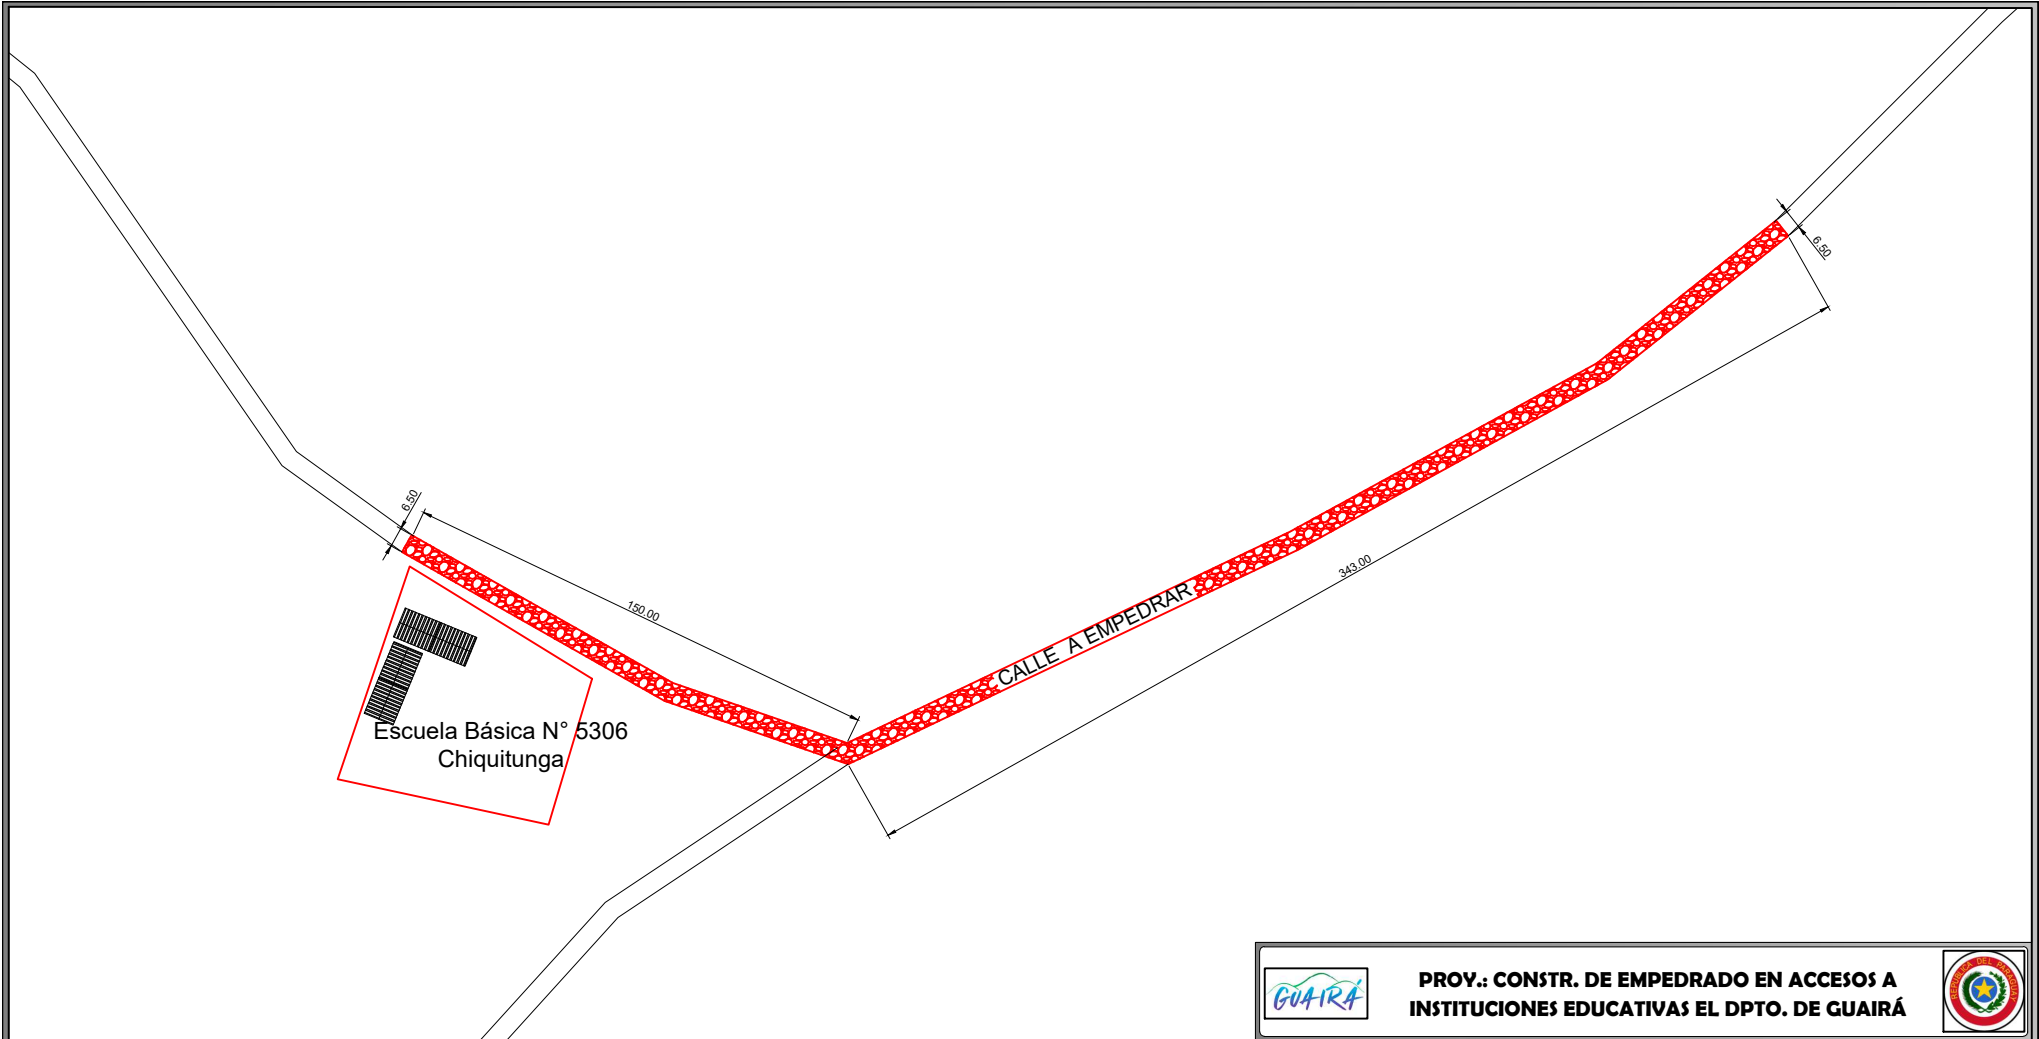


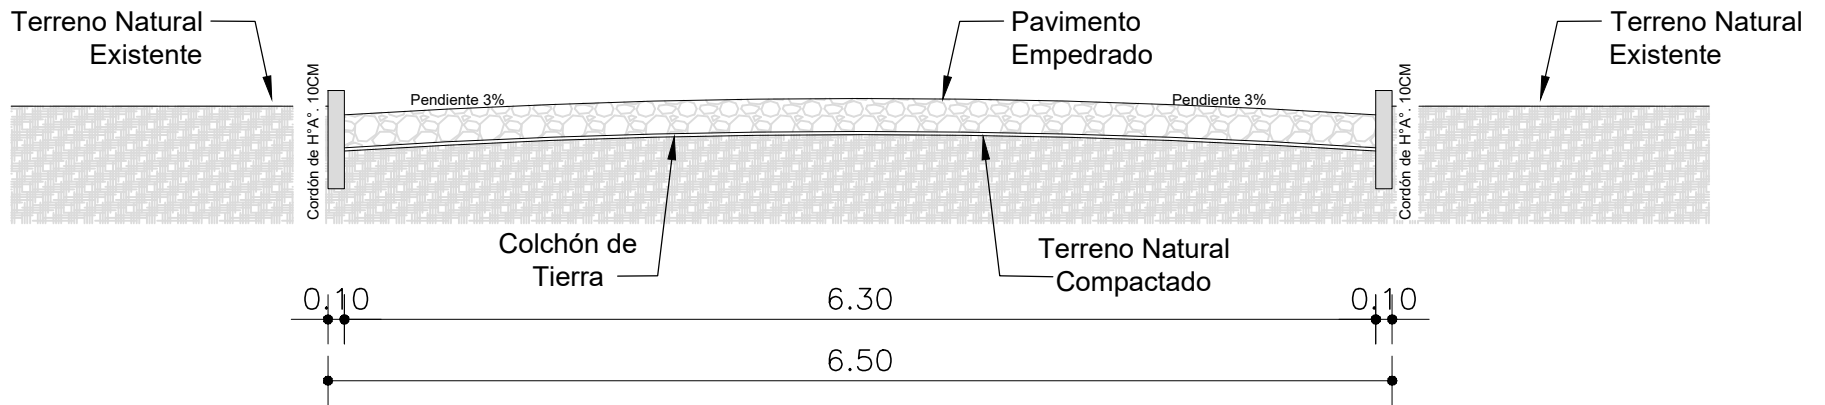
IMAGEN SATELITAL ESC.1/1000

 PROV.: CONSTR. DE EMPEDRADO EN ACCESOS A INSTITUCIONES EDUCATIVAS EL DPTO. DE GUIARÁ 	
INF. de OBRA	MUNICIPALIDAD: ITAPE -- DEPARTAMENTO DEL GUIARÁ
	UBICACIÓN: COMPAÑIA POTRERO RAMIREZ
	SUP. A CONSTRUIR: 3.210 M2
COORDENADAS: -25,867491, -56,531127	
PROFESIONAL	NOMBRE: ARQ. CRISTIAN GAUTO
	DIRECCIÓN: CURUPAYTY E/ CALLE CORTA -- MOYAYTY--GUIARÁ
	NRO. PATENTE MUNICIPAL: 95.277 REGISTRO M.O.P.C.: 4156
TÍTULO IMAGEN SATELITAL	ESC: 1/1000
	
UNIDAD: ARQUITECTURA	NRO. DELÁMINA: 01 DE 03





PLANTA DE UBICACIÓN ESC. 1/1000

 PROV.: CONSTR. DE EMPEDRADO EN ACCESOS A INSTITUCIONES EDUCATIVAS EL DPTO. DE GUIARÁ 	
INF. de OBRA	MUNICIPALIDAD: ITAPE -- DEPARTAMENTO DEL GUIARÁ
	UBICACIÓN: COMPAÑIA POTRERO RAMIREZ
	SUP. A CONSTRUIR: 3.210 M2
COORDENADAS: -25,867491, -56,531127	
PROFESIONAL	NOMBRE: ARQ. CRISTIAN GAUTO
	DIRECCIÓN: CURUPAYTY E/ CALLE CORTA -- MOYAYTY-GUIARÁ
NRO. PATENTE MUNICIPAL: 95.277 REGISTRO M.O.P.C.: 4156	
TÍTULO	PLANTA DE UBICACIÓN
	
ESC:	1/1000
UNIDAD:	ARQUITECTURA
NRO. DELÁMINA:	02 DE 03



PERFIL DE EMPEDRADO ESC. 1/50

 PROV.: CONSTR. DE EMPEDRADO EN ACCESOS A INSTITUCIONES EDUCATIVAS EL DPTO. DE GUIARÁ 	
INF. de OBRA	MUNICIPALIDAD: ITAPE -- DEPARTAMENTO DEL GUIARÁ
	UBICACIÓN: COMPAÑIA POTRERO RAMIREZ
	SUP. A CONSTRUIR: 3.210 M2
PROFESIONAL	COORDENADAS: -25,867491, -56,531127
	NOMBRE: ARQ. CRISTIAN GAUTO
	DIRECCIÓN: CURUPAYTY E/ CALLE CORTA -- MOCAYATY-GUIARÁ
TÍTULO	PERFIL DE EMPEDRADO
ESC: 1/50	
UNIDAD: ARQUITECTURA	
NRO. DELÁMINA: 03 DE 03	
ARQ. Cristian Gauto Fiscal de Obras de la Gobernación MOPC N° 4156 PROFESIONAL	
ARQ. Cristian Gauto Fiscal de Obras MOPC N° 4156	

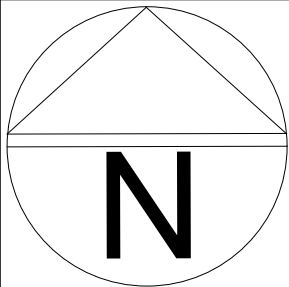


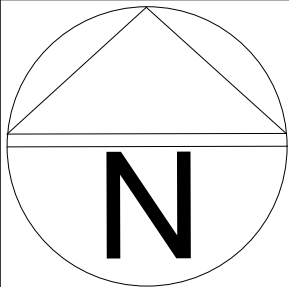
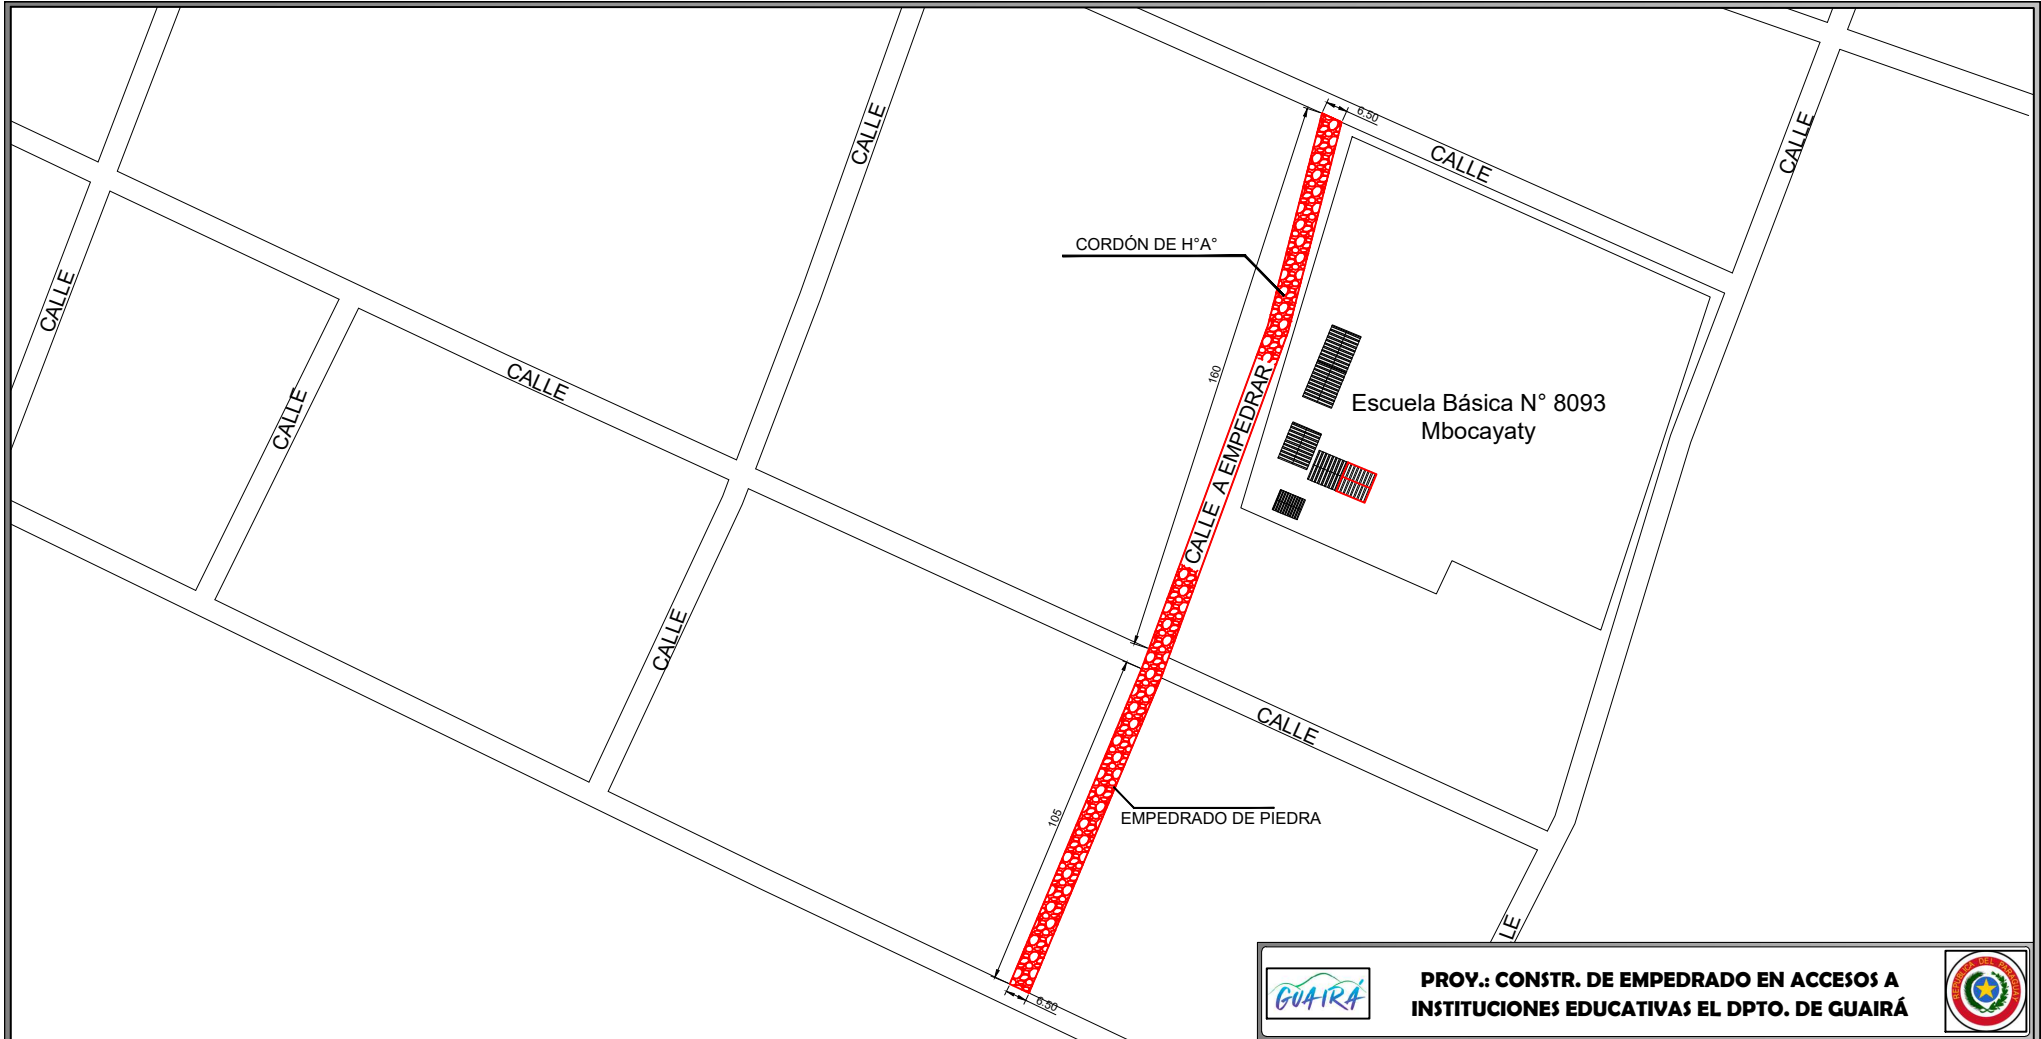




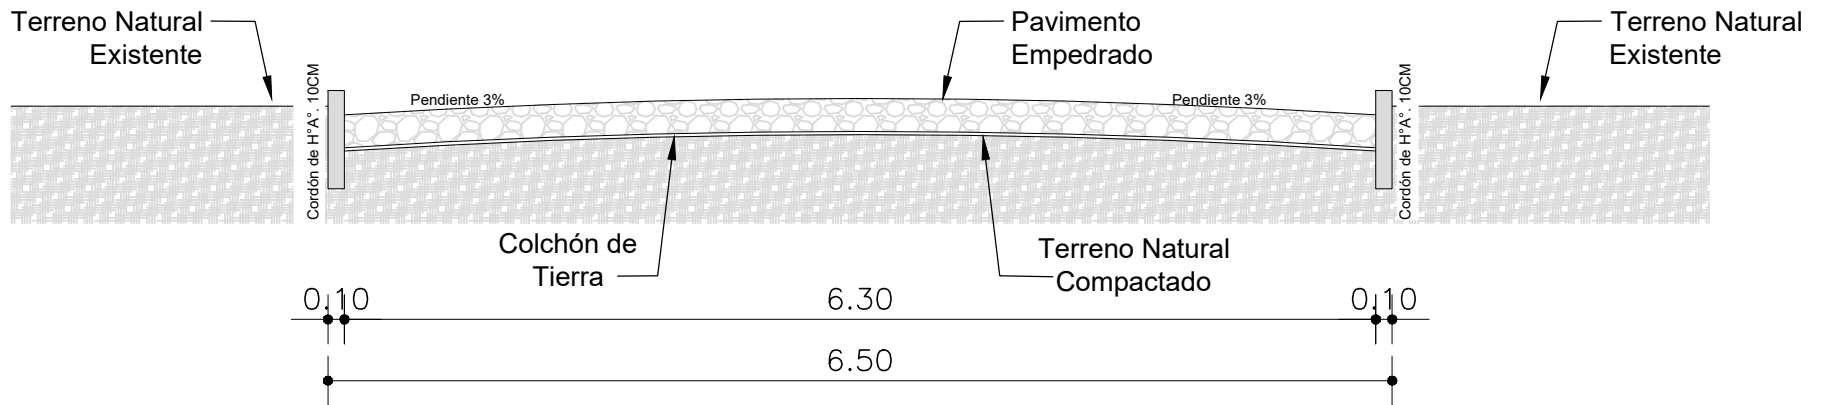
IMAGEN SATELITAL ESC.1/1000

 PROV.: CONSTR. DE EMPEDRADO EN ACCESOS A INSTITUCIONES EDUCATIVAS EL DPTO. DE GUIARÁ 	
INF. de OBRA	MUNICIPALIDAD: MBOCAYATY – DEPARTAMENTO DEL GUIARÁ
	UBICACIÓN: BARRIO VIRGEN DEL ROSARIO – SENAVITAD
	SUP. A CONSTRUIR: 1.725 M2
COORDENADA: -25.724212, -56.403963	
PROFESIONAL	NOMBRE: ARQ. CRISTIAN GAUTO
	DIRECCIÓN: CURUPAYTY E/ CALLE CORTA – MOCAYATY-GUIARÁ
	NRO. PATENTE MUNICIPAL: 95.277 REGISTRO M.O.P.C.: 4156
TÍTULO IMAGEN SATELITAL	ESC: 1/1000
	
UNIDAD: ARQUITECTURA	NRO. DELÁMINA: 01 DE 03





PLANTA DE UBICACIÓN ESC.1/1000

 PROV.: CONSTR. DE EMPEDRADO EN ACCESOS A INSTITUCIONES EDUCATIVAS EL DPTO. DE GUIARÁ 	
INF. de OBRA	MUNICIPALIDAD: MBOCAYATY – DEPARTAMENTO DEL GUIARÁ
	UBICACIÓN: BARRIO VIRGEN DEL ROSARIO – SENAVITAD
	SUP. A CONSTRUIR: 1.725 M2
COORDENADA: -25.724212, -56.403963	
PROFESIONAL	NOMBRE: ARQ. CRISTIAN GAUTO
	DIRECCIÓN: CURUPAYTY E/ CALLE CORTA – MOCOYATY – GUIARÁ
	NRO. PATENTE MUNICIPAL: 95.277 REGISTRO M.O.P.C.: 4156
TÍTULO PLANTA DE UBICACIÓN	ESC: 1/1000
ARQ. Cristian Gauto Fiscal de Obras de la Gobernación PROFESIONAL	
Arq. Cristian Gauto Fiscal de Obras NRO. MOPC N° 4156	
UNIDAD: ARQUITECTURA	NRO. DELÁMINA: 02 DE 03



PERFIL DE EMPEDRADO ESC. 1/50

 PROV.: CONSTR. DE EMPEDRADO EN ACCESOS A INSTITUCIONES EDUCATIVAS EL DPTO. DE GUIARÁ 	
INF. de OBRA	MUNICIPALIDAD: MBOCAYATY – DEPARTAMENTO DEL GUIARÁ
	UBICACIÓN: BARRIO VIRGEN DEL ROSARIO – SENAVITAD
	SUP. A CONSTRUIR: 1.725 M2
PROFESIONAL	COORDENADA: -25.724212, -56.403963
	NOMBRE: ARQ. CRISTIAN GAUTO
	DIRECCIÓN: CURUPAYTY E/ CALLE CORTA – MOCAYATY – GUIARÁ
TÍTULO	PERFIL DE EMPEDRADO
ESC: 1/50	
UNIDAD: ARQUITECTURA	
NRO. DELÁMINA: 03 DE 03	
ARQ. Cristian Gauto Fiscal de Obras de la Gobernación PROFESIONAL	
Arq. Cristian Gauto Fiscal de Obras MOPC N° 4156	