



Sargento Segundo Jose Gomez

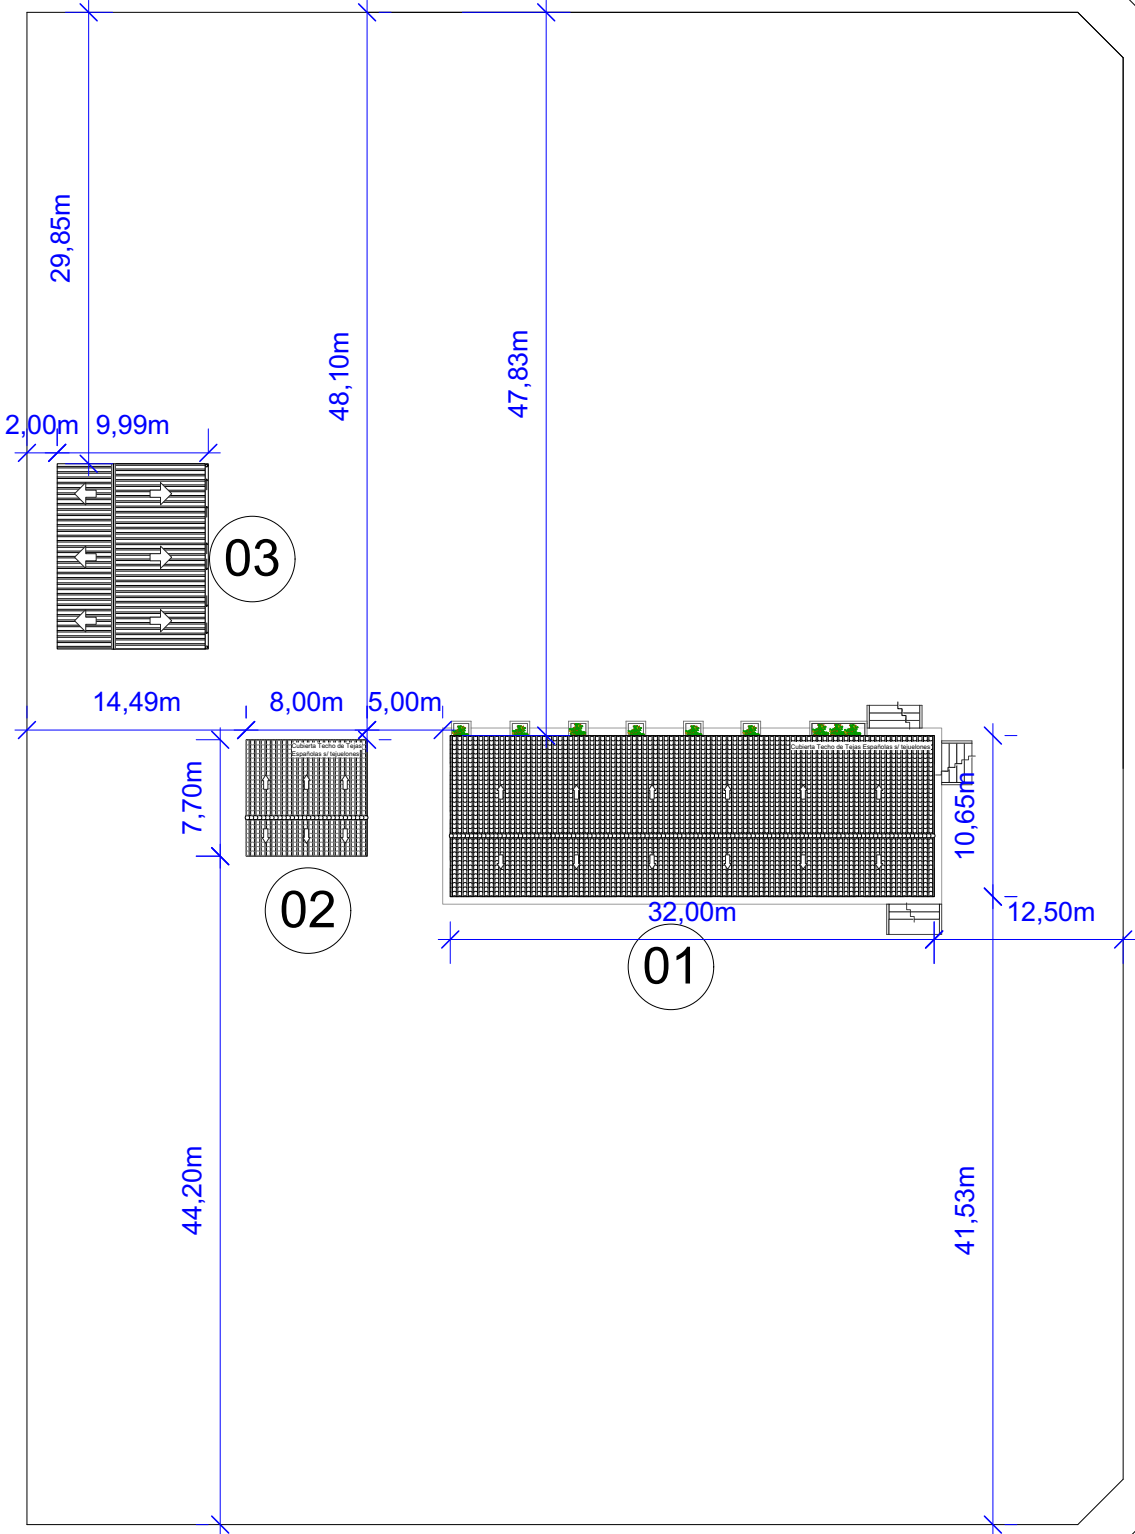

Excombatiente Francisco Dejesus

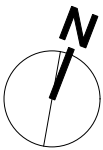


Excombatiente Juan Nepomuceno



Referencias:

- 01 BLOQUE DE AULAS
- 02 SANITARIOS
- 03 COCINA - COMEDOR

Plano de ubicación:  
Escuela Basica. N° 6484 SANTA ROSA

	MUNICIPALIDAD DE SANTA ROSA DE LIMA - MISIONES	
	OBRA: Proyecto de Reparación de Infraestructura Educativa	
	INSTITUCION: Escuela Básica N° 6484 Santa Rosa	
	UBICACION: Sargento Segundo Jose Gomez y Excombatiente Juan Nepomuceno Barrio San Isidro	
Arq. Roddy B. Duette P Pat. N° 3278 Profesional	APROBACION MUNICIPAL	APROBACION DEL MEC