


ASFALTADO EXISTENTE
AVDA. TSUNESABURO MAKIGUCHI

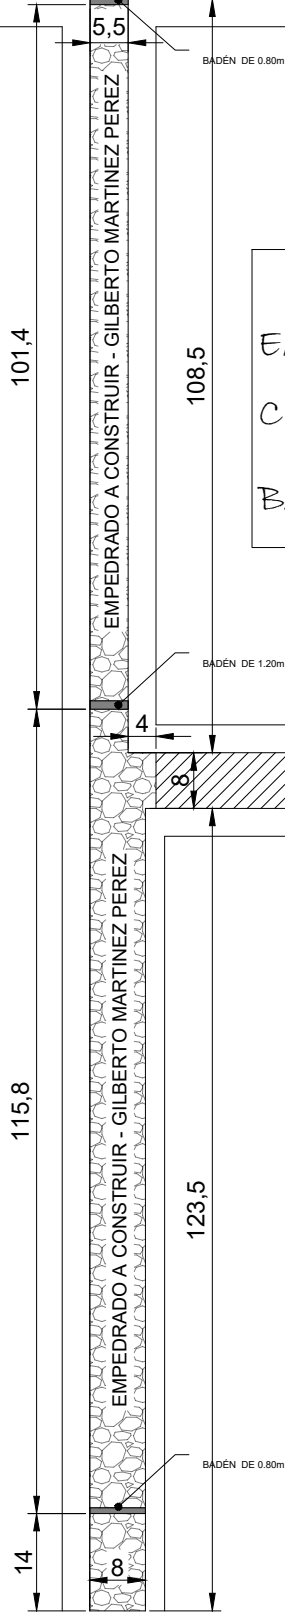

ESPECIFICACIONES TECNICAS

EMPEDRADO NUEVO: 1.616,75 m²

CORDON DE Hº PRE FABRICADO: 464,05 ml

BADEN DE HºAº: 245 m³



Belen Martinez
Arq. Belén Martínez
Fiscal de Obras Públicas
Municipalidad de Luque



MUNICIPALIDAD DE LUQUE
Dirección de Obras Públicas Municipales



OBRA: PAVIMENTO TIPO EMPEDRADO PARA LA CALLE GILBERTO MARTINEZ PEREZ PERPENDICULAR A LA CALLE TSUNESABURO MAKIGUCHI

UBICACION: ITAPUAMI

PLANTA ARQUITECTONICA
SIN ESCALA

LAMINA 2