



Capiatá
Por Buen
Camino

Gobierno Municipal de la Ciudad de Capiatá
Dirección de Infraestructura Pública y Servicios
Periodo 2021-2026

COORDENADAS U.T.M

P1 : X: 458.520 Y: 7.195.021

P2 : X: 458.740 Y: 7.195.314

P3 : X: 458.791 Y: 7.195.278



COMPAÑIA 10° LAURELTY - BARRIO NIÑO SALVADOR DEL MUNDO -
CALLE " PUBLICA EXISTENTE "


OBRA: CONSTRUCCIÓN DE EMPEDRADO		AÑO: 2025	Lámina N° 01
DIRECCIÓN DE INFRAESTRUCTURA PÚBLICA Y SERVICIOS	SUPERFICIE TOTAL: 2588,00 m2		Escala 1/2255

Km 23 Ruta PY02 Mcal. Estigarribia e/ Mcal López-Teléfono 0228-634727



Capiatá
Por Buen
Camino

Gobierno Municipal de la Ciudad de Capiatá
Dirección de Infraestructura Pública y Servicios
Periodo 2021-2026

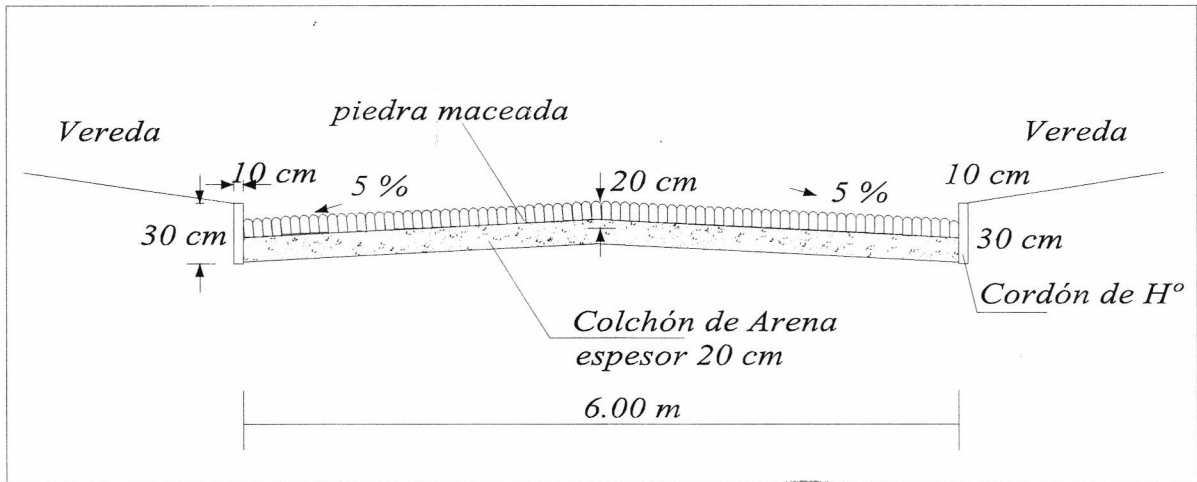

[Signature]
Director de Infraestructura Pública y Servicios
Municipalidad de Capiatá

COMPAÑIA 10° LAURELTY - BARRIO NIÑO SALVADOR DEL MUNDO -
CALLE PÚBLICA EXISTENTE

OBRA: CONSTRUCCIÓN DE EMPEDRADO

AÑO: 2025

Lámina N°
02

DIRECCIÓN DE INFRAESTRUCTURA
PÚBLICA Y SERVICIOS

DETALLE DE CORTE

Escala
1/2255

Km 23 Ruta PY02 Mcal. Estigarribia e/ Mcal López-Teléfono 0228-634727