




FACHADA SUR OESTE  
ESCALA 1/100

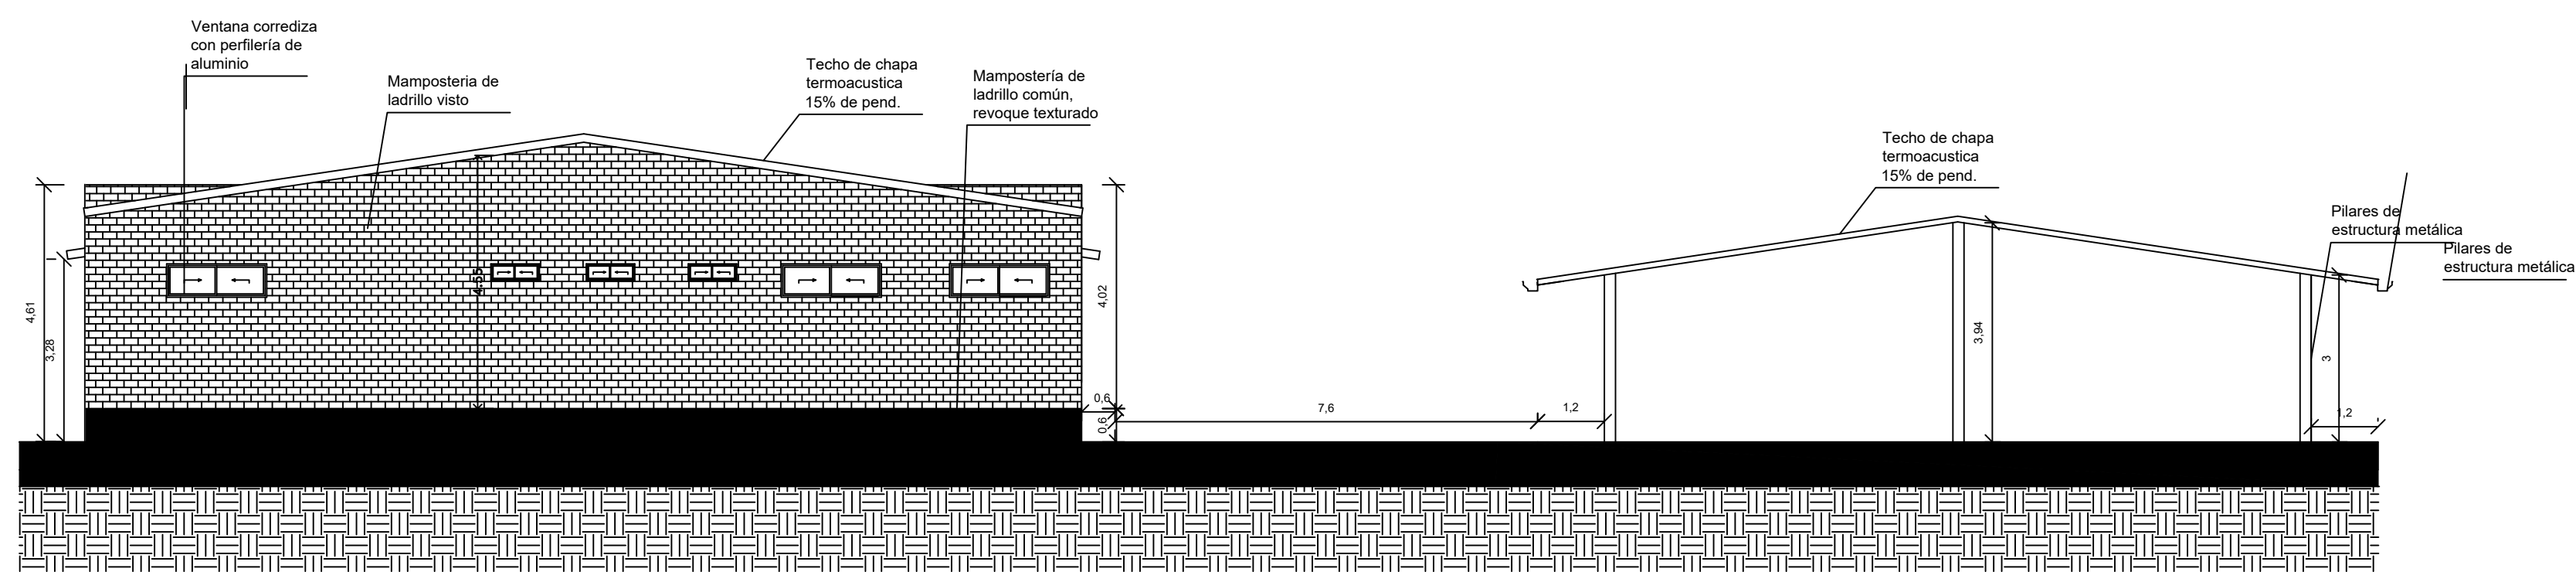

FACHADA SUR ESTE  
ESCALA 1/100

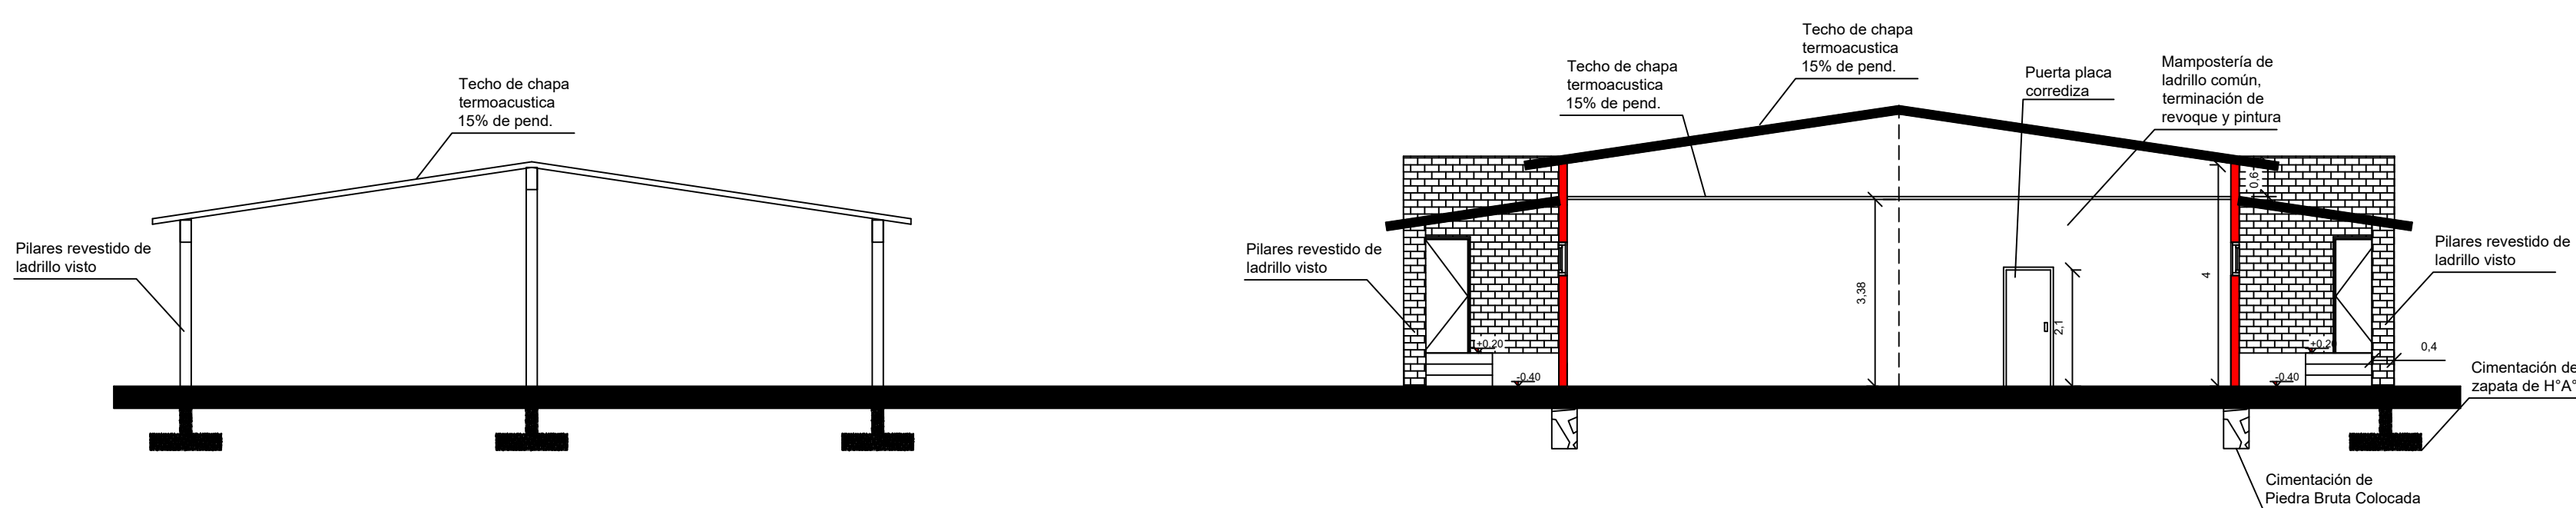

CORTE B-B'  
ESCALA 1/100

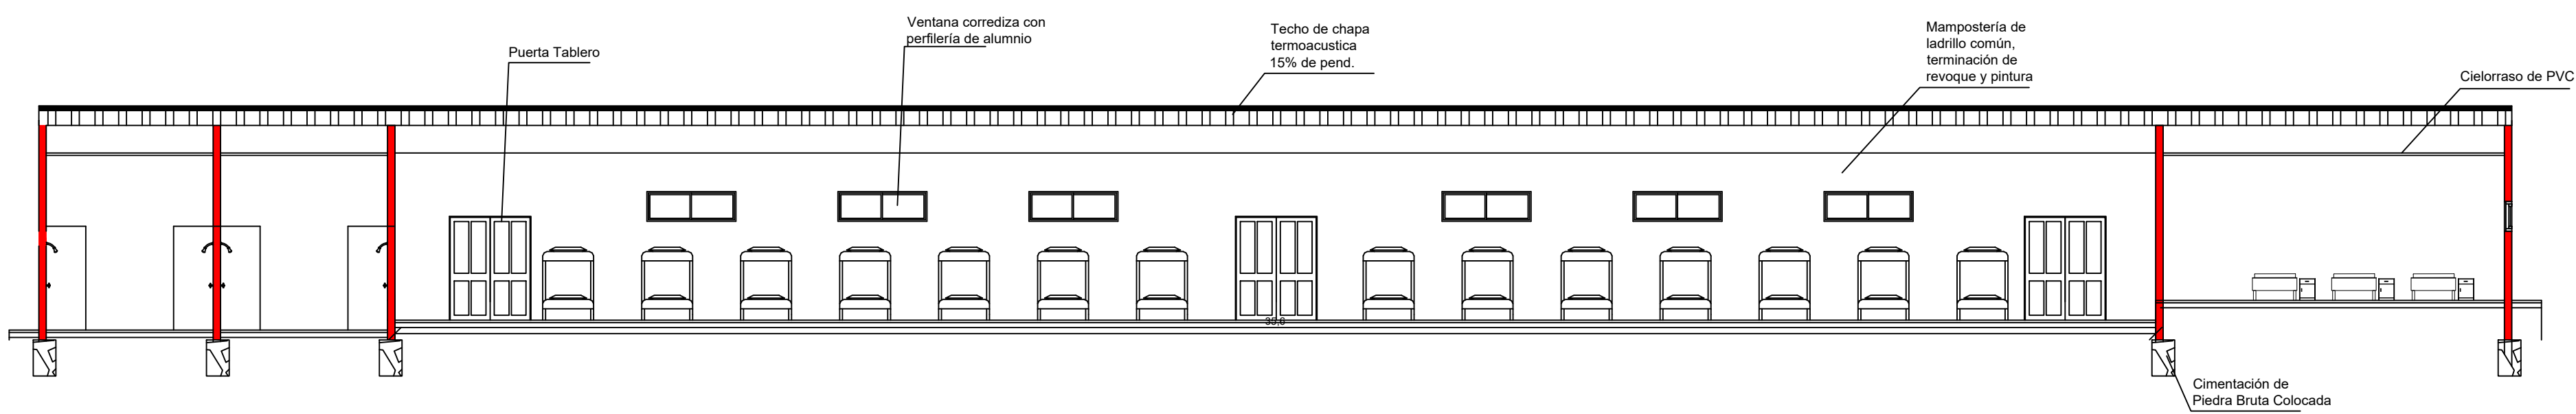

CORTE A-A'  
ESCALA 1/100

SELLOS Y APROBACIONES				Nº de lámina 1/1
OBRA: DORMITORIO SUBOFICIALES				Contenido Cortes y Fachadas
Ubicación: Ciudad del Este Km 7.5 Acaray		CTA, CTE, CTRAL Nº: 4525-4708		
Propietario:Ministerio de Defensa-3ºDI"Carandayty"				
Domicilio: Ciudad del Este Km 7.5 Acaray				
Prof. Proyectista:		PAT. Nº:		Escala 1/100
Domicilio:				
Prof. Calculista:		PAT. Nº:		
Domicilio:				
Prof. Constructor:		PAT. Nº:		Fecha
Domicilio:				
SUP. DE TERRENO: 5.992 m2		SUP. CONSTRUIDA: 1.358,84m2		
Propietario		Prof. Proyectista		
		Prof. Calculista		
		Prof. Constructor		