


PSM/01

MUNICIPALIDAD DE VILA CURUGUATY

OBRA	REPARACION DE CANCHA SINTETICA
UBICACION	PUJAZO BASADO SANTA MARIA - CAMPO URBANO
PROYECTISTA	ARQUITECTURA Y CONSTRUCCIONES
PLANTA ARQUITECTONICA	DOMICILIO: CALLE DEL CAMACHO N° 371 - ASUNCION
	Registro Prof. N°

-24.465401,-55.689228  
G8M6+R8J CURUGUATY

**ADACON**  
ARQUITECTURA Y CONSTRUCCIONES  
ARO. JORGE DANIEL AYALA  
REG. PROF. MOPC N° 3884

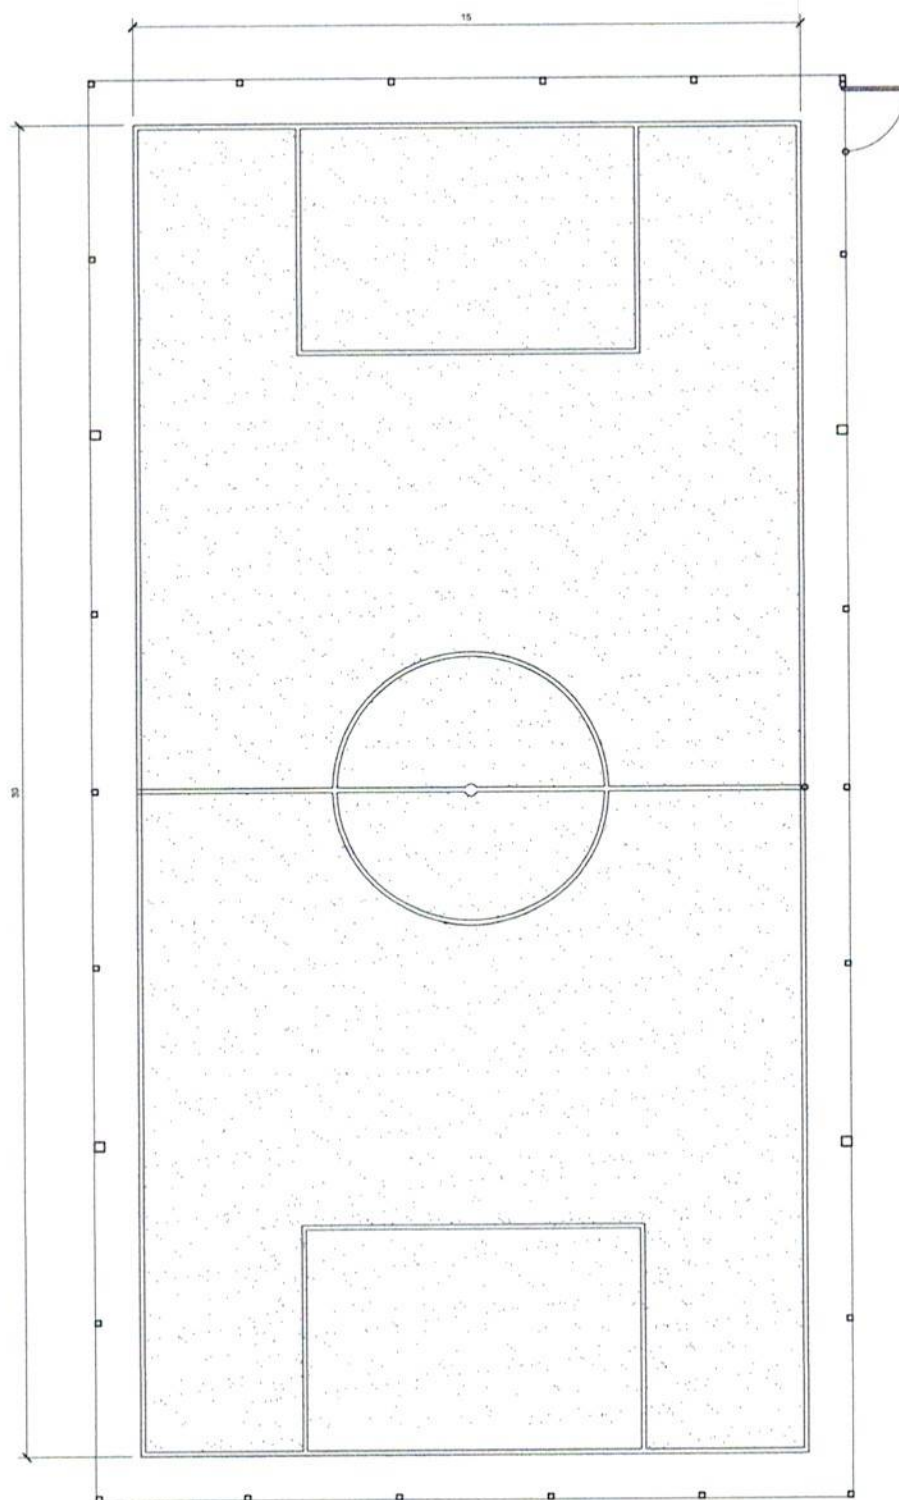


**MUNICIPALIDAD DE CURUGUATY**  
DISTRITO C URUGUATY - DEPARTAMENTO DE CANINDEYU

REPARACION DE CANCHA SINTÉTICA  
PLAZA DE LA AMISTAD - B° SANTA MARIA

Proyectista : ADACON CONST. Y ARQUITECTURA  
Domicilio: CALLE DR. CAMACHO N° 371 - ASUNCION  
FIRMA

**DISEÑO N°**  
**02**

**ADACON**  
ARQUITECTURA Y CONSTRUCCIONES  
**ARO. JORGE DANIEL AYALA**  
REG. PROF. MOPC N° 3884

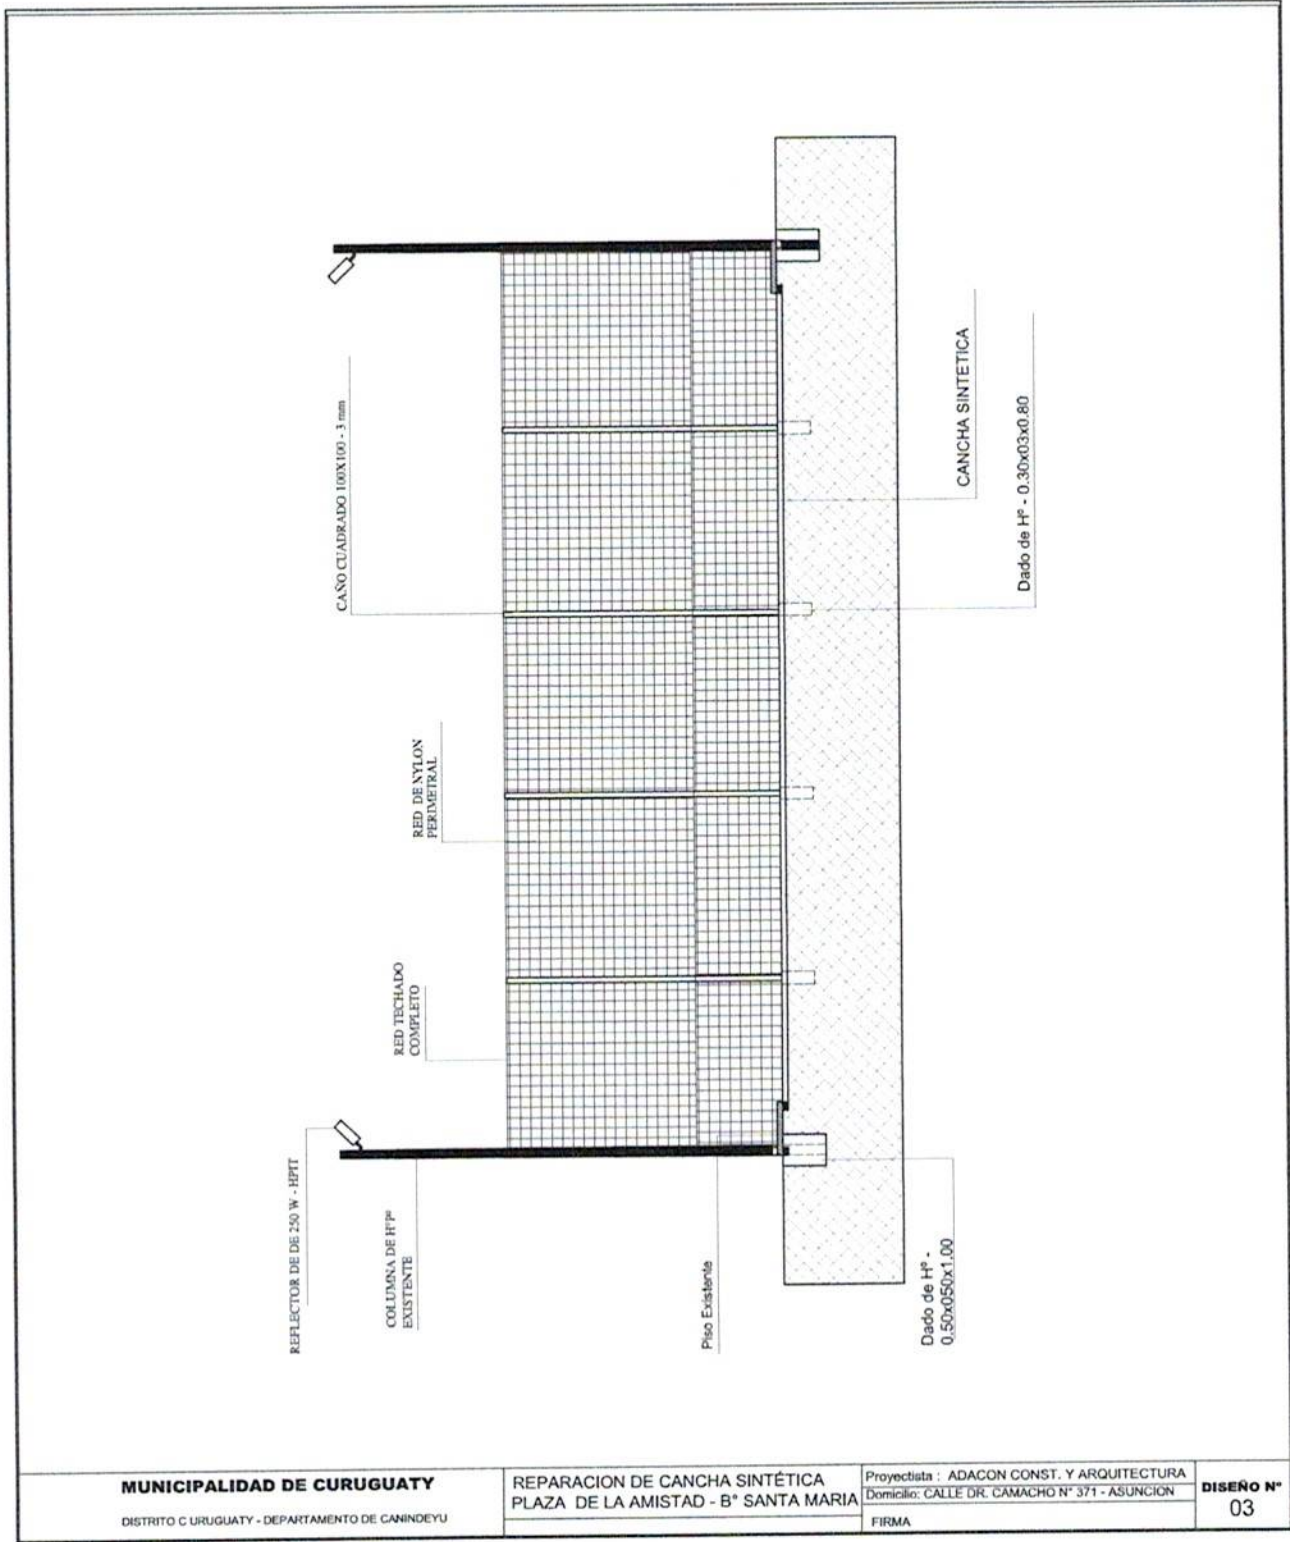

*Jorge Daniel Ayala*  
**ADACON**  
ARQUITECTURA Y CONSTRUCCIONES  
**ARO. JORGE DANIEL AYALA**  
REG. PROF. MOPC N° 3884