



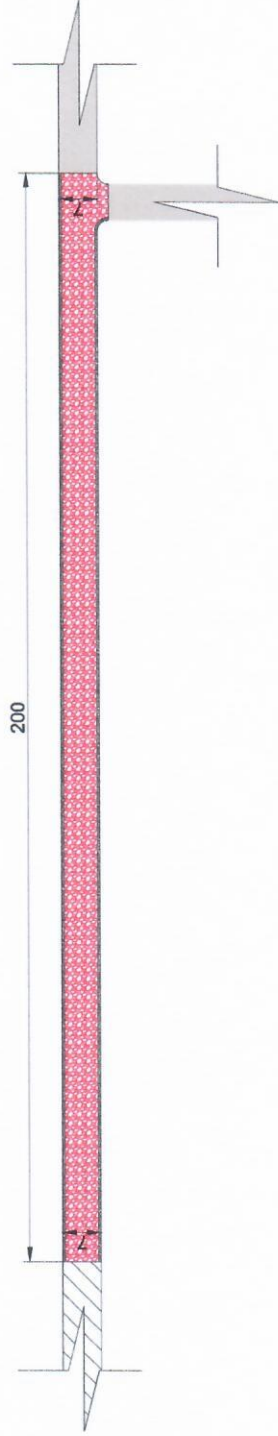


 M.Sc. Ing. Civil Rommy González
 Red. MOPC-2450

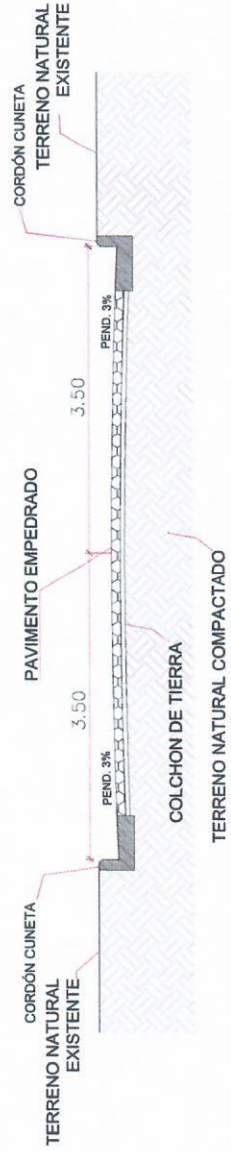

-  CAMINO DE TIERRA
-  EMPEDRADO EXISTENTE
-  PAVIMENTO A EMPEDRAR



MUNICIPALIDAD DE TAVAPY



Departamento: De Obras

Proyecto y Fiscalización

Obra:

Construcción de Pavimento Tipo
 Empedrado - Segunda Línea

Lam. N°:01

Año:2.025