



PLANTA DE UBICACIÓN - IMPLANTACIÓN
Esc 1:1000

COORDENADAS

INICIO
Este: 629062.00 m E
Norte: 6999348.00 m S

FINAL
Este: 629027.77 m E
Norte: 6999761.36 m S

BARRIO SAN MIGUEL
DISTRITO DE TRINIDAD



Municipalidad de Trinidad


Obra: Construcción de Vereda en el Barrio San Miguel - Plurianual 2025 - 2026

Ubicación: Barrio San Miguel - Trinidad


Proyecto: Arq. Hernán Morínigo

Registro MOPC N°: 3.265

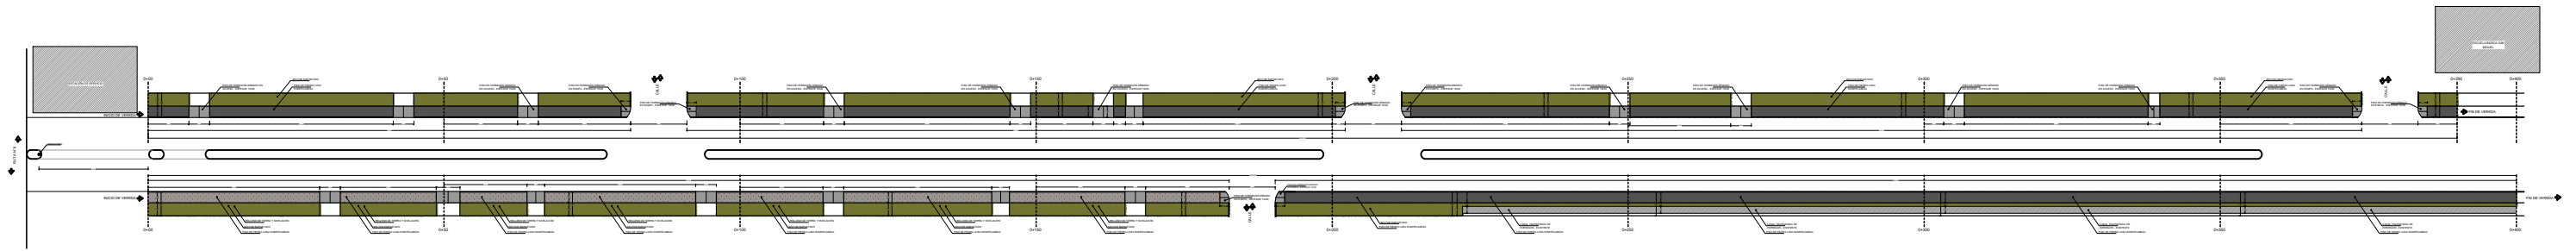

Félix Morínigo
FÉLIX MORÍNIGO
Arquitecto
Reg. Prof. N° 3.265

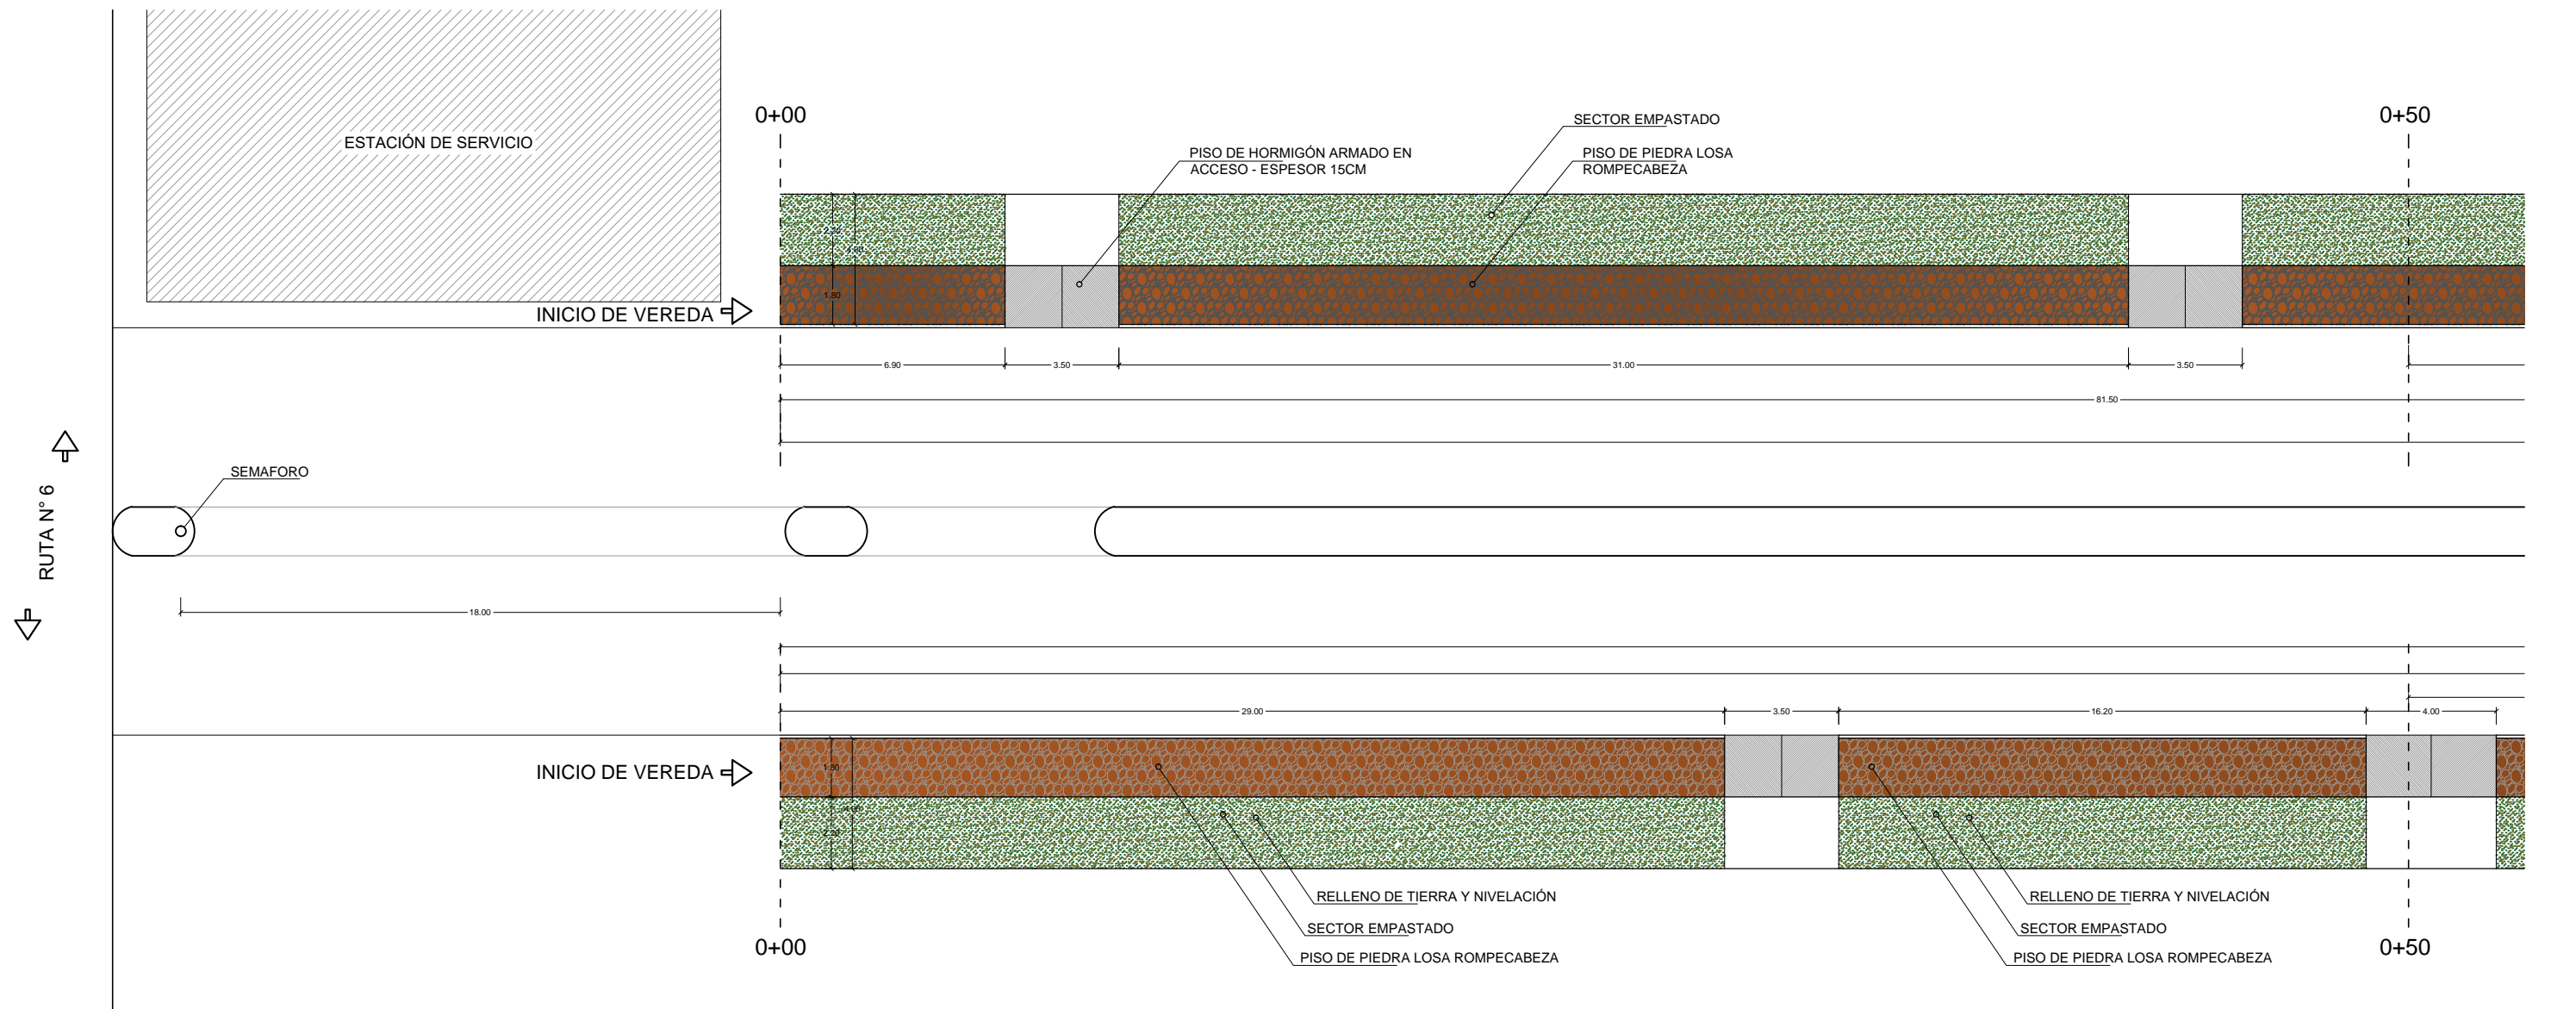


PLANTA GENERAL
Esc 1: 1000




PLANTA
SECTOR 0+00 - +0.50
Esc 1: 100

 Municipalidad de Trinidad	
Obra: Construcción de Vereda en el Barrio San Miguel - Plurianual 2025 - 2026	
Ubicación: Barrio San Miguel - Trinidad	
Proyecto: Arq. Hernán Morínigo	
Registro MOPC N°: 3.265	
 FÉLIX MORÍNIGO Arquitecto Rég. Prof. N° 3.265	

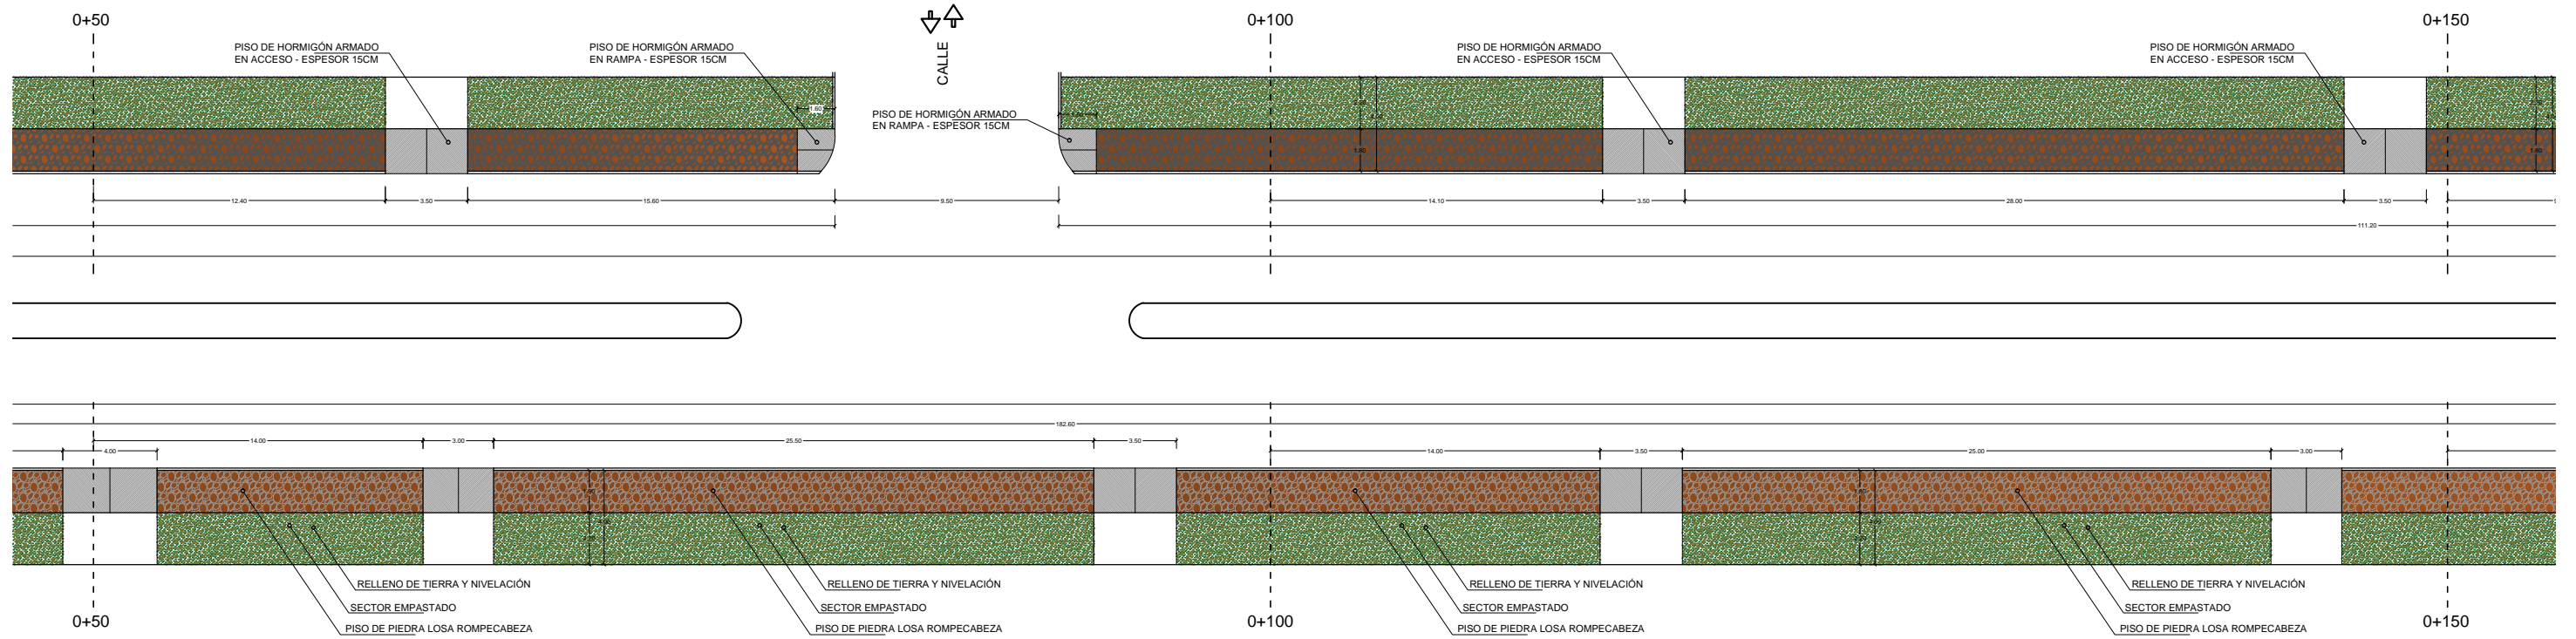


PLANTA
SECTOR 0+050 - 0+150
 Esc 1: 200

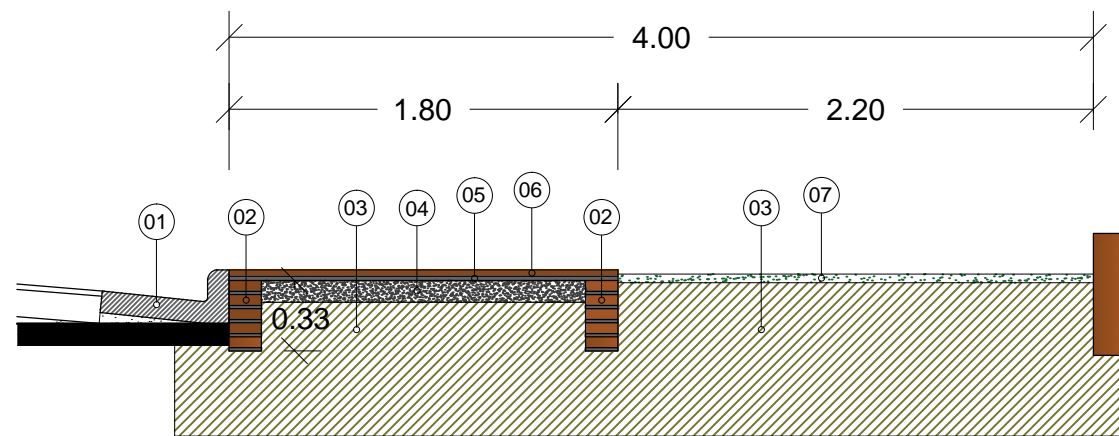

DETALLE DE VEREDA
 Esc 1: 50

REFERENCIAS

- 01- CORDON CUNETETA
- 02- NIVELACIÓN DE 0.15M DE LADRILLOS COMUNES
- 03- COLCHÓN DE TIERRA - RELLENO
- 04- CONTRAPISO DE H° POBRE 10CM
- 05- MORTERO DE ASIENTO DE 2CM
- 06- PIEDRA LOSA ROMPECABEZA - IRREGULAR
- 07- EMPASTADO EN PANES

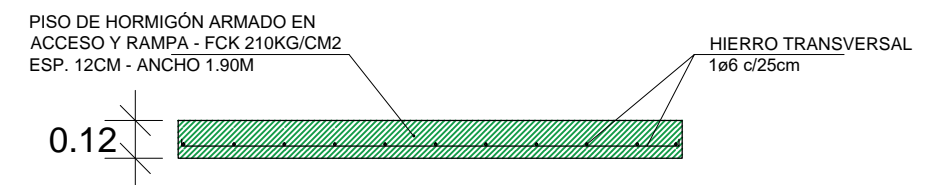

DETALLE DE PISO DE HORMIGÓN
 Esc 1: 50



Municipalidad de Trinidad


Obra: Construcción de Vereda en el Barrio San Miguel - Plurianual 2025 - 2026

Ubicación: Barrio San Miguel - Trinidad


Proyecto: Arq. Hernán Morínigo

Registro MOPC N°: 3.265

Félix Morínigo
FÉLIX MORÍNIGO
 Arquitecto
 Reg. Prof. N° 3.265

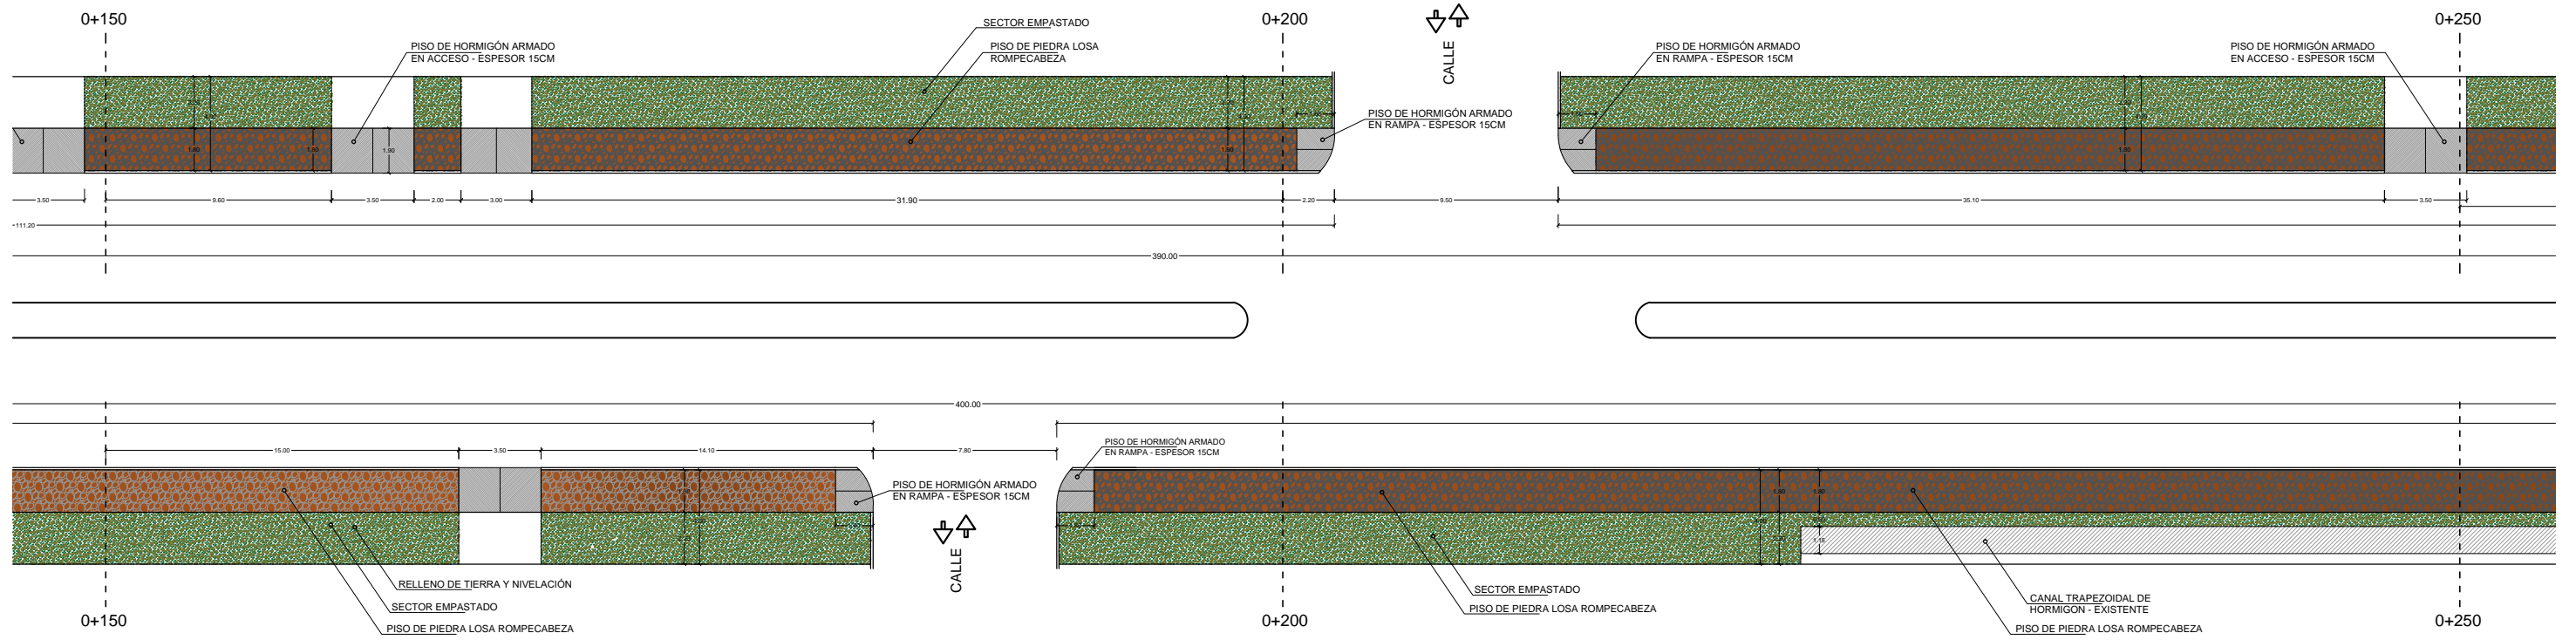


PLANTA
SECTOR 0+150 - 0+250
 Esc 1: 200

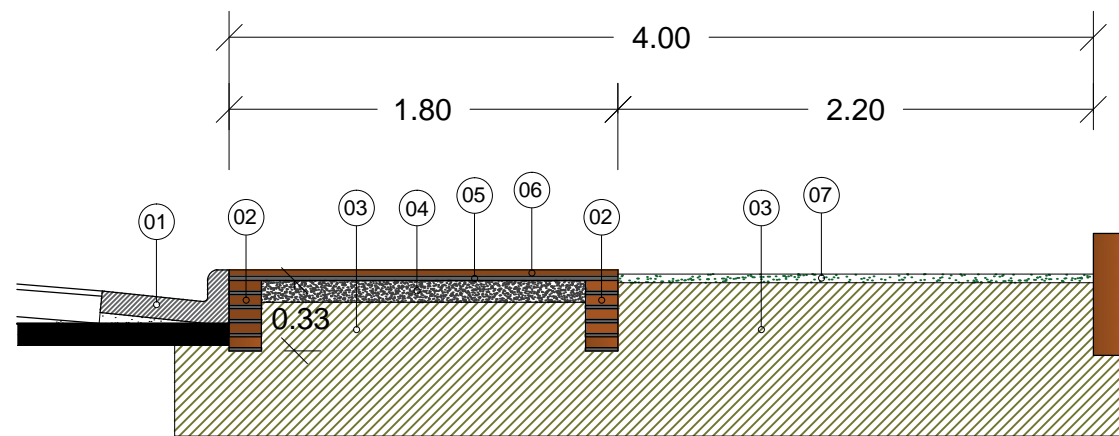

DETALLE DE VEREDA
 Esc 1: 50

REFERENCIAS

- 01- CORDON CUNETETA
- 02- NIVELACIÓN DE 0.15M DE LADRILLOS COMUNES
- 03- COLCHÓN DE TIERRA - RELLENO
- 04- CONTRAPISO DE H° POBRE 10CM
- 05- MORTERO DE ASIENTO DE 2CM
- 06- PIEDRA LOSA ROMPECABEZA - IRREGULAR
- 07- EMPASTADO EN PANES

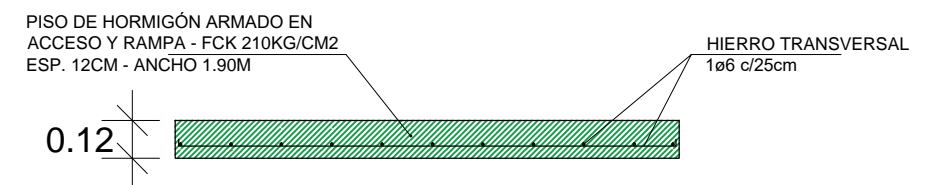

DETALLE DE PISO DE HORMIGÓN
 Esc 1: 50



Municipalidad de Trinidad


Obra: Construcción de Vereda en el Barrio San Miguel - Plurianual 2025 - 2026

Ubicación: Barrio San Miguel - Trinidad


Proyecto: Arq. Hernán Morínigo

Registro MOPC N°: 3.265

Félix Morínigo
FÉLIX MORÍNIGO
 Arquitecto
 Reg. Prof. N° 3.265

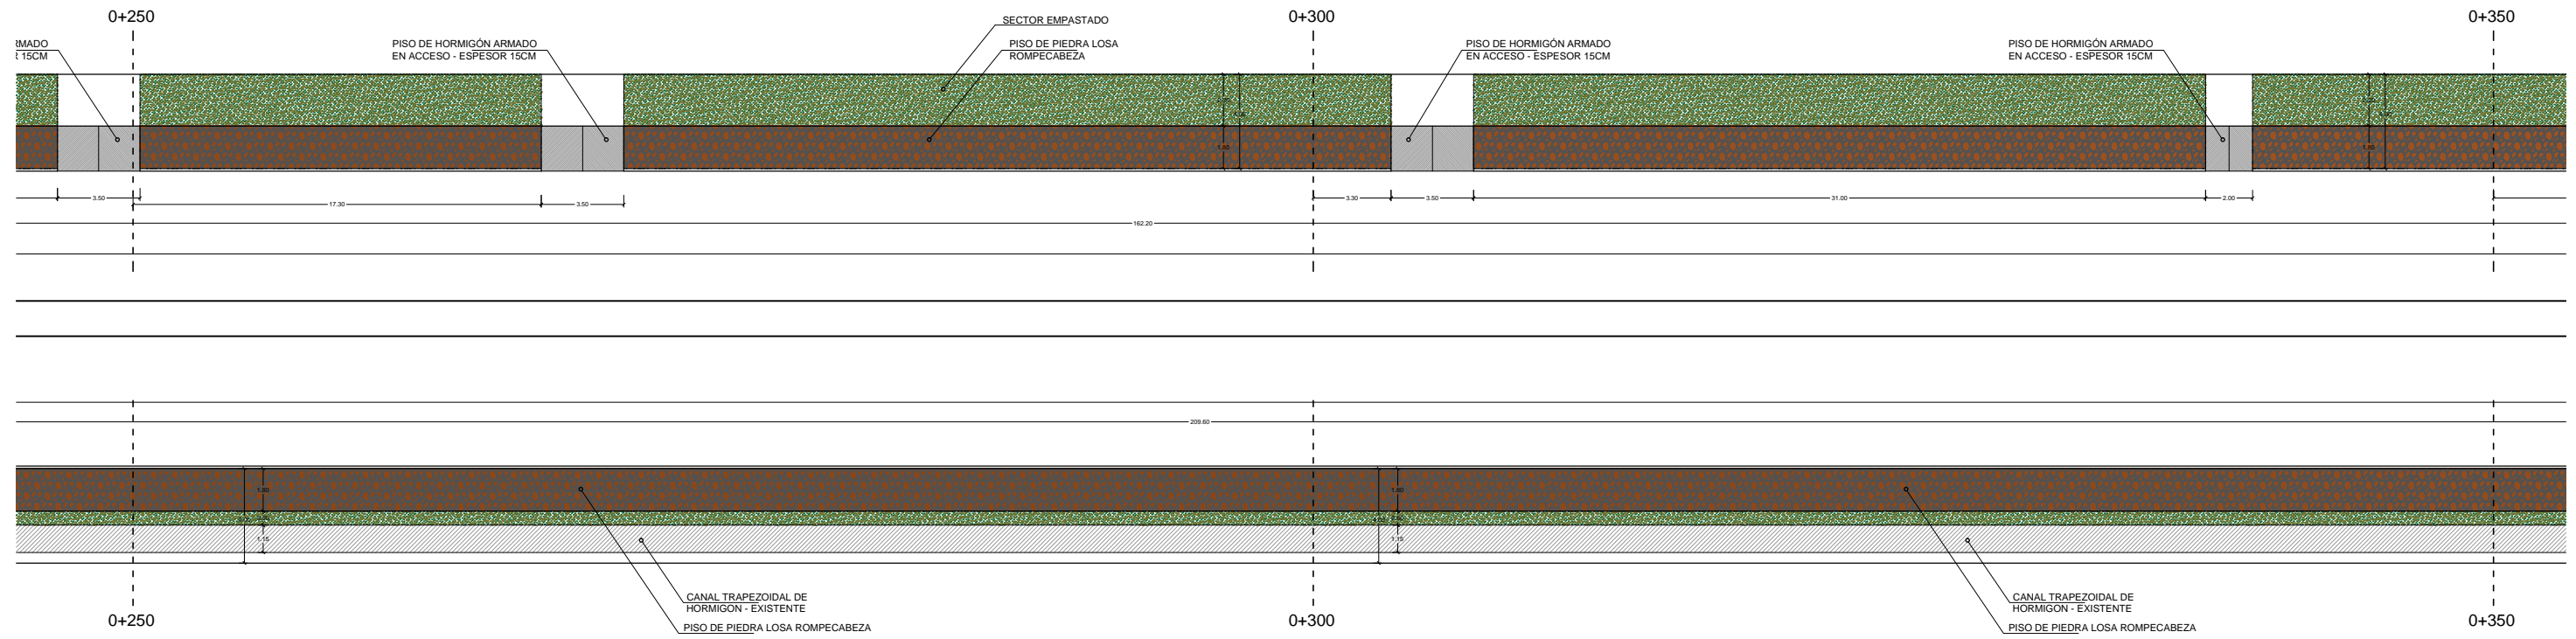


PLANTA
SECTOR 0+250 - 0+350
 Esc 1: 200

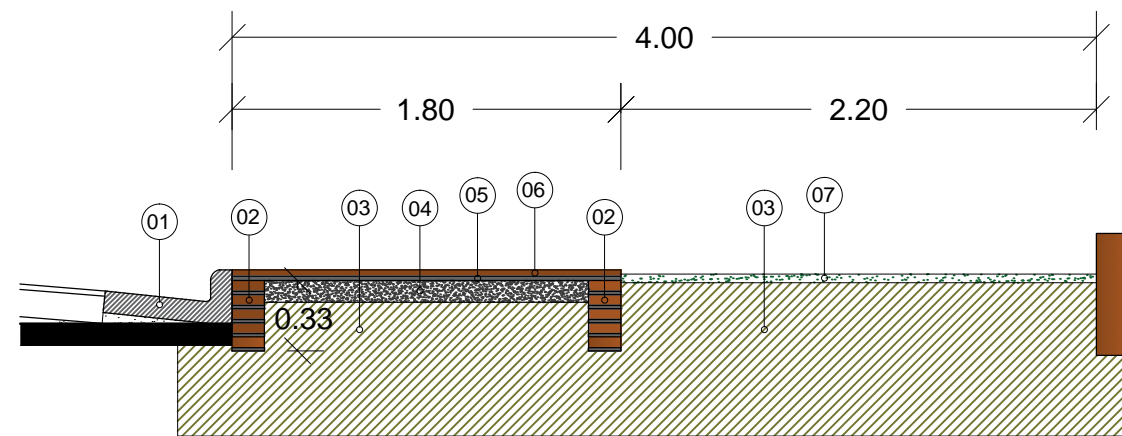

DETALLE DE VEREDA
 Esc 1: 50

REFERENCIAS

- 01- CORDON CUNETETA
- 02- NIVELACIÓN DE 0.15M DE LADRILLOS COMUNES
- 03- COLCHÓN DE TIERRA - RELLENO
- 04- CONTRAPISO DE H° POBRE 10CM
- 05- MORTERO DE ASIENTO DE 2CM
- 06- PIEDRA LOSA ROMPECABEZA - IRREGULAR
- 07- EMPASTADO EN PANES

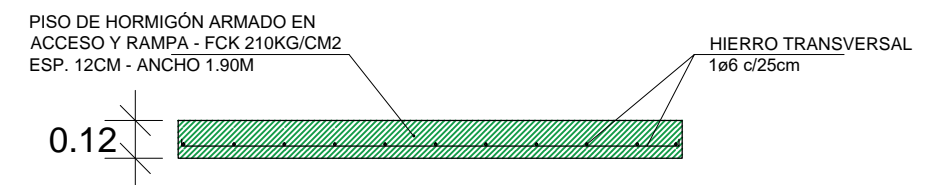

DETALLE DE PISO DE HORMIGÓN
 Esc 1: 50



Municipalidad de Trinidad


Obra: Construcción de Vereda en el Barrio San Miguel - Plurianual 2025 - 2026

Ubicación: Barrio San Miguel - Trinidad


Proyecto: Arq. Hernán Morínigo

Registro MOPC N°: 3.265

Félix Morínigo
FÉLIX MORÍNIGO
 Arquitecto
 Reg. Prof. N° 3.265

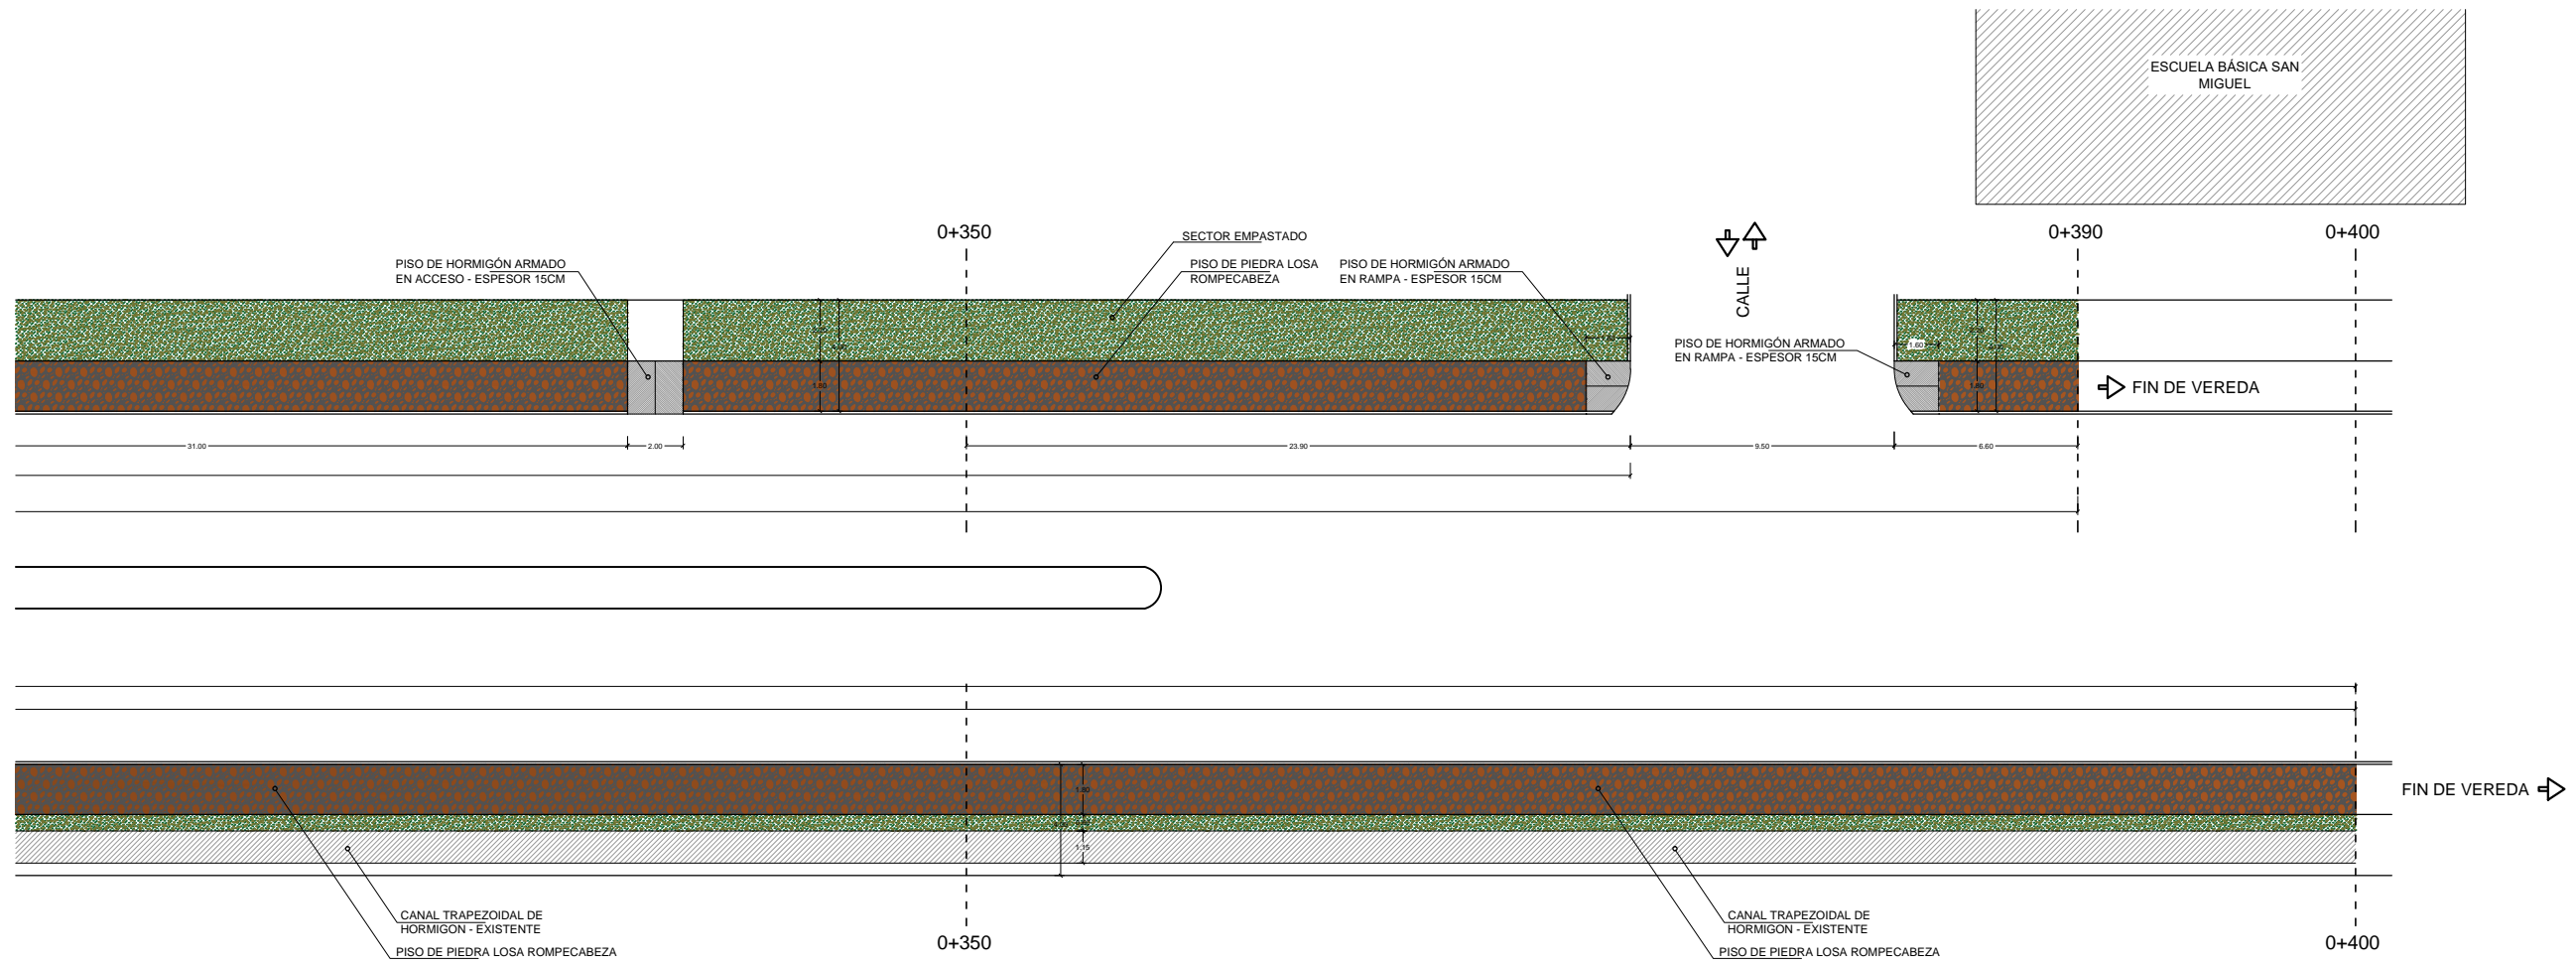


PLANTA
SECTOR 0+250 - 0+350
 Esc 1: 200

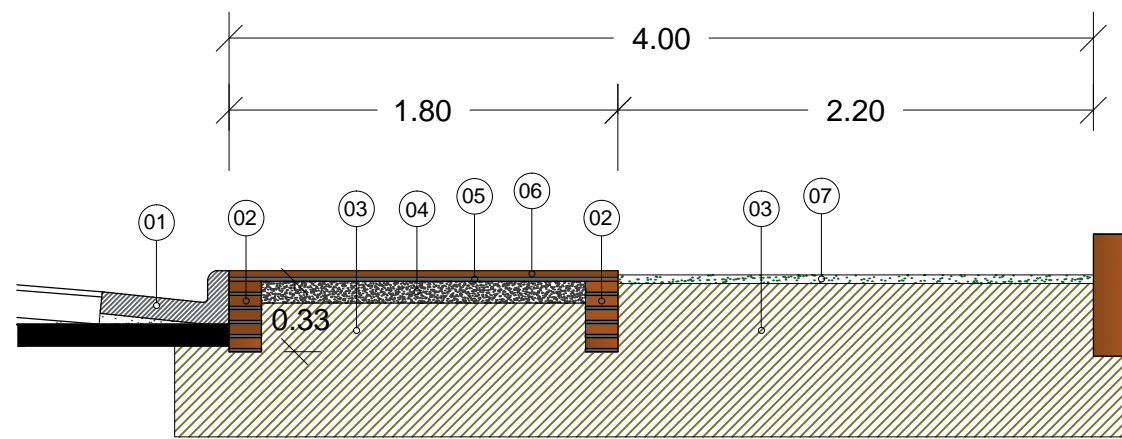

DETALLE DE VEREDA
 Esc 1: 50

REFERENCIAS

- 01- CORDON CUNETA
- 02- NIVELACIÓN DE 0.15M DE LADRILLOS COMUNES
- 03- COLCHÓN DE TIERRA - RELLENO
- 04- CONTRAPISO DE H° POBRE 10CM
- 05- MORTERO DE ASIENTO DE 2CM
- 06- PIEDRA LOSA ROMPECABEZA - IRREGULAR
- 07- EMPASTADO EN PANES

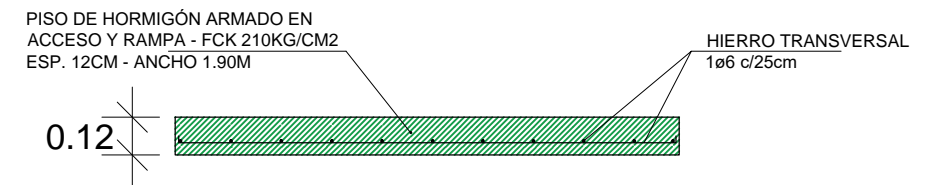

DETALLE DE PISO DE HORMIGÓN
 Esc 1: 50



Municipalidad de Trinidad

Obra: Construcción de Vereda en el Barrio San Miguel - Plurianual 2025 - 2026

Ubicación: Barrio San Miguel - Trinidad

Proyecto: Arq. Hernán Morínigo

Registro MOPC N°: 3.265

Félix Morínigo
FÉLIX MORÍNIGO
 Arquitecto
 Reg. Prof. N° 3.265